


Landschappelijk inpassingsplan

Gemertseweg 19, Oploo

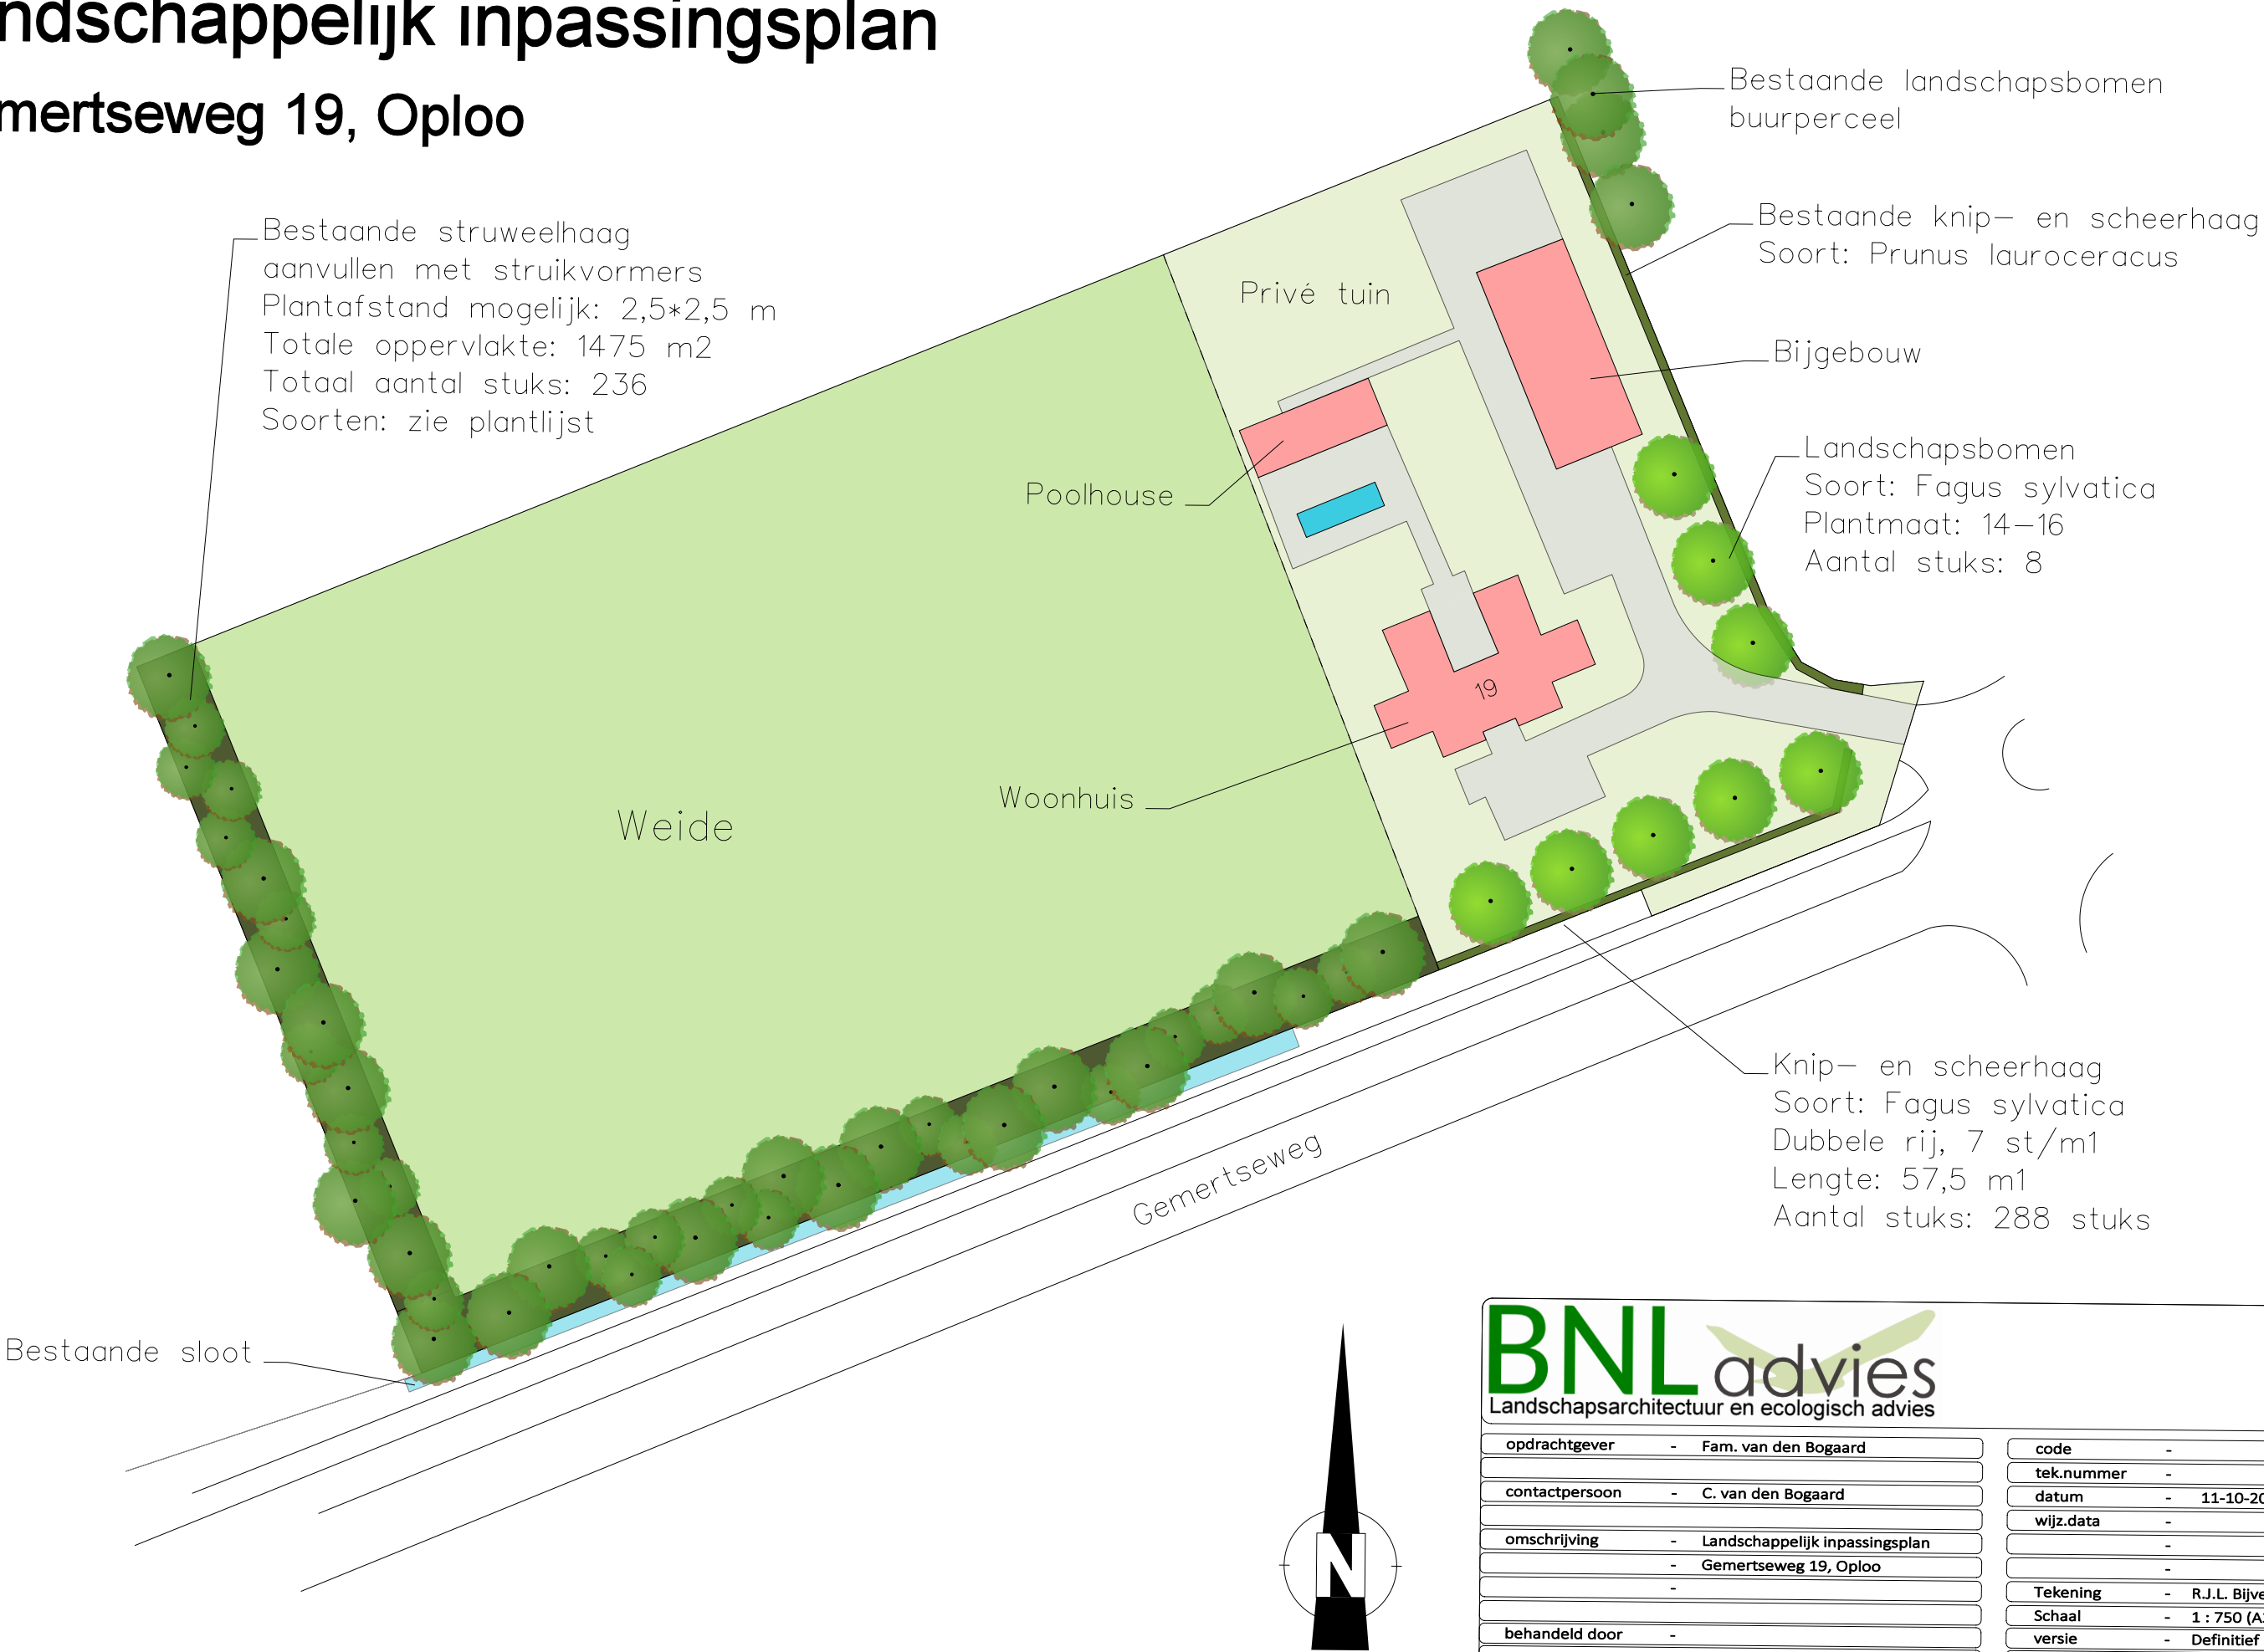

BNLadvies
Landschapsarchitectuur en ecologisch advies

opdrachtgever	- Fam. van den Bogaard
contactpersoon	- C. van den Bogaard
omschrijving	- Landschappelijk inpassingsplan - Gemertseweg 19, Oploo
behandeld door	-

code	-
tek.nummer	-
datum	- 11-10-2021
wijz.data	-
Tekening	- R.J.L. Bijvelds
Schaal	- 1 : 750 (A3 formaat)
versie	- Definitief