


Legenda

- 1 Duurkenakker 3
- 2 Duurkenakker 5
- 3 Duurkenakker 7
- 4 Duurkenakker 9
- 5 Egypteneinde 4

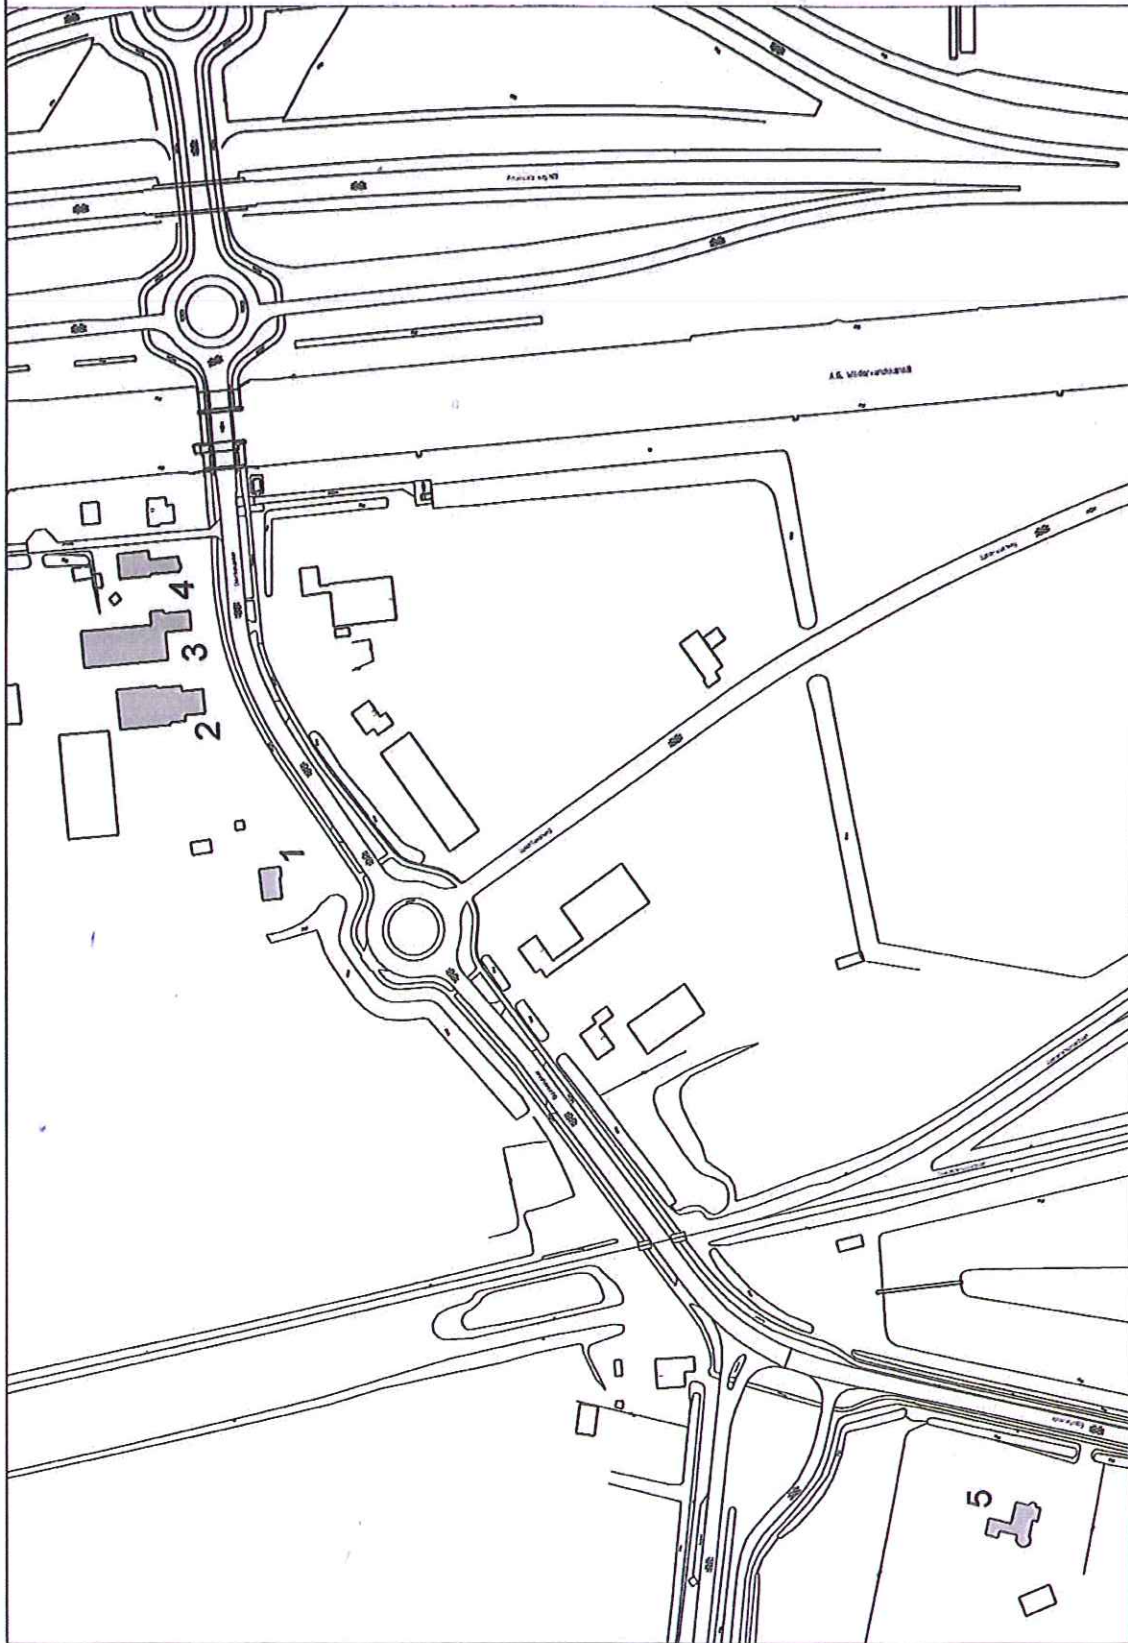

Ondergetekenden, Eduard Alexander van Zuijlen, burgemeester van de gemeente Menterwolde, Kerkstraat 2 9649 ZG te Muntendam en Hendrik van der Wal, secretaris van de gemeente Menterwolde, Kerkstraat 2, 9649 ZG te Muntendam verklaren dat bovenstaand afschrift eensluidend is met het ter inschrijving aangeboden stuk.

E.A. van Zuijlen
burgemeester

H. van der Wal
secretaris

Project: **Besluit hogere grenswaarde**

Hogere waarde industrielaan woningen
Duurkenakker



Gemeente

Menterwolde

Kerkstraat 2, 9649 GR Muntendam Tel: 0598 - 658888

Getekend J.H.W.

Datum 26-03-2013

Schaal 1 : 2500

Tekeningnr.