


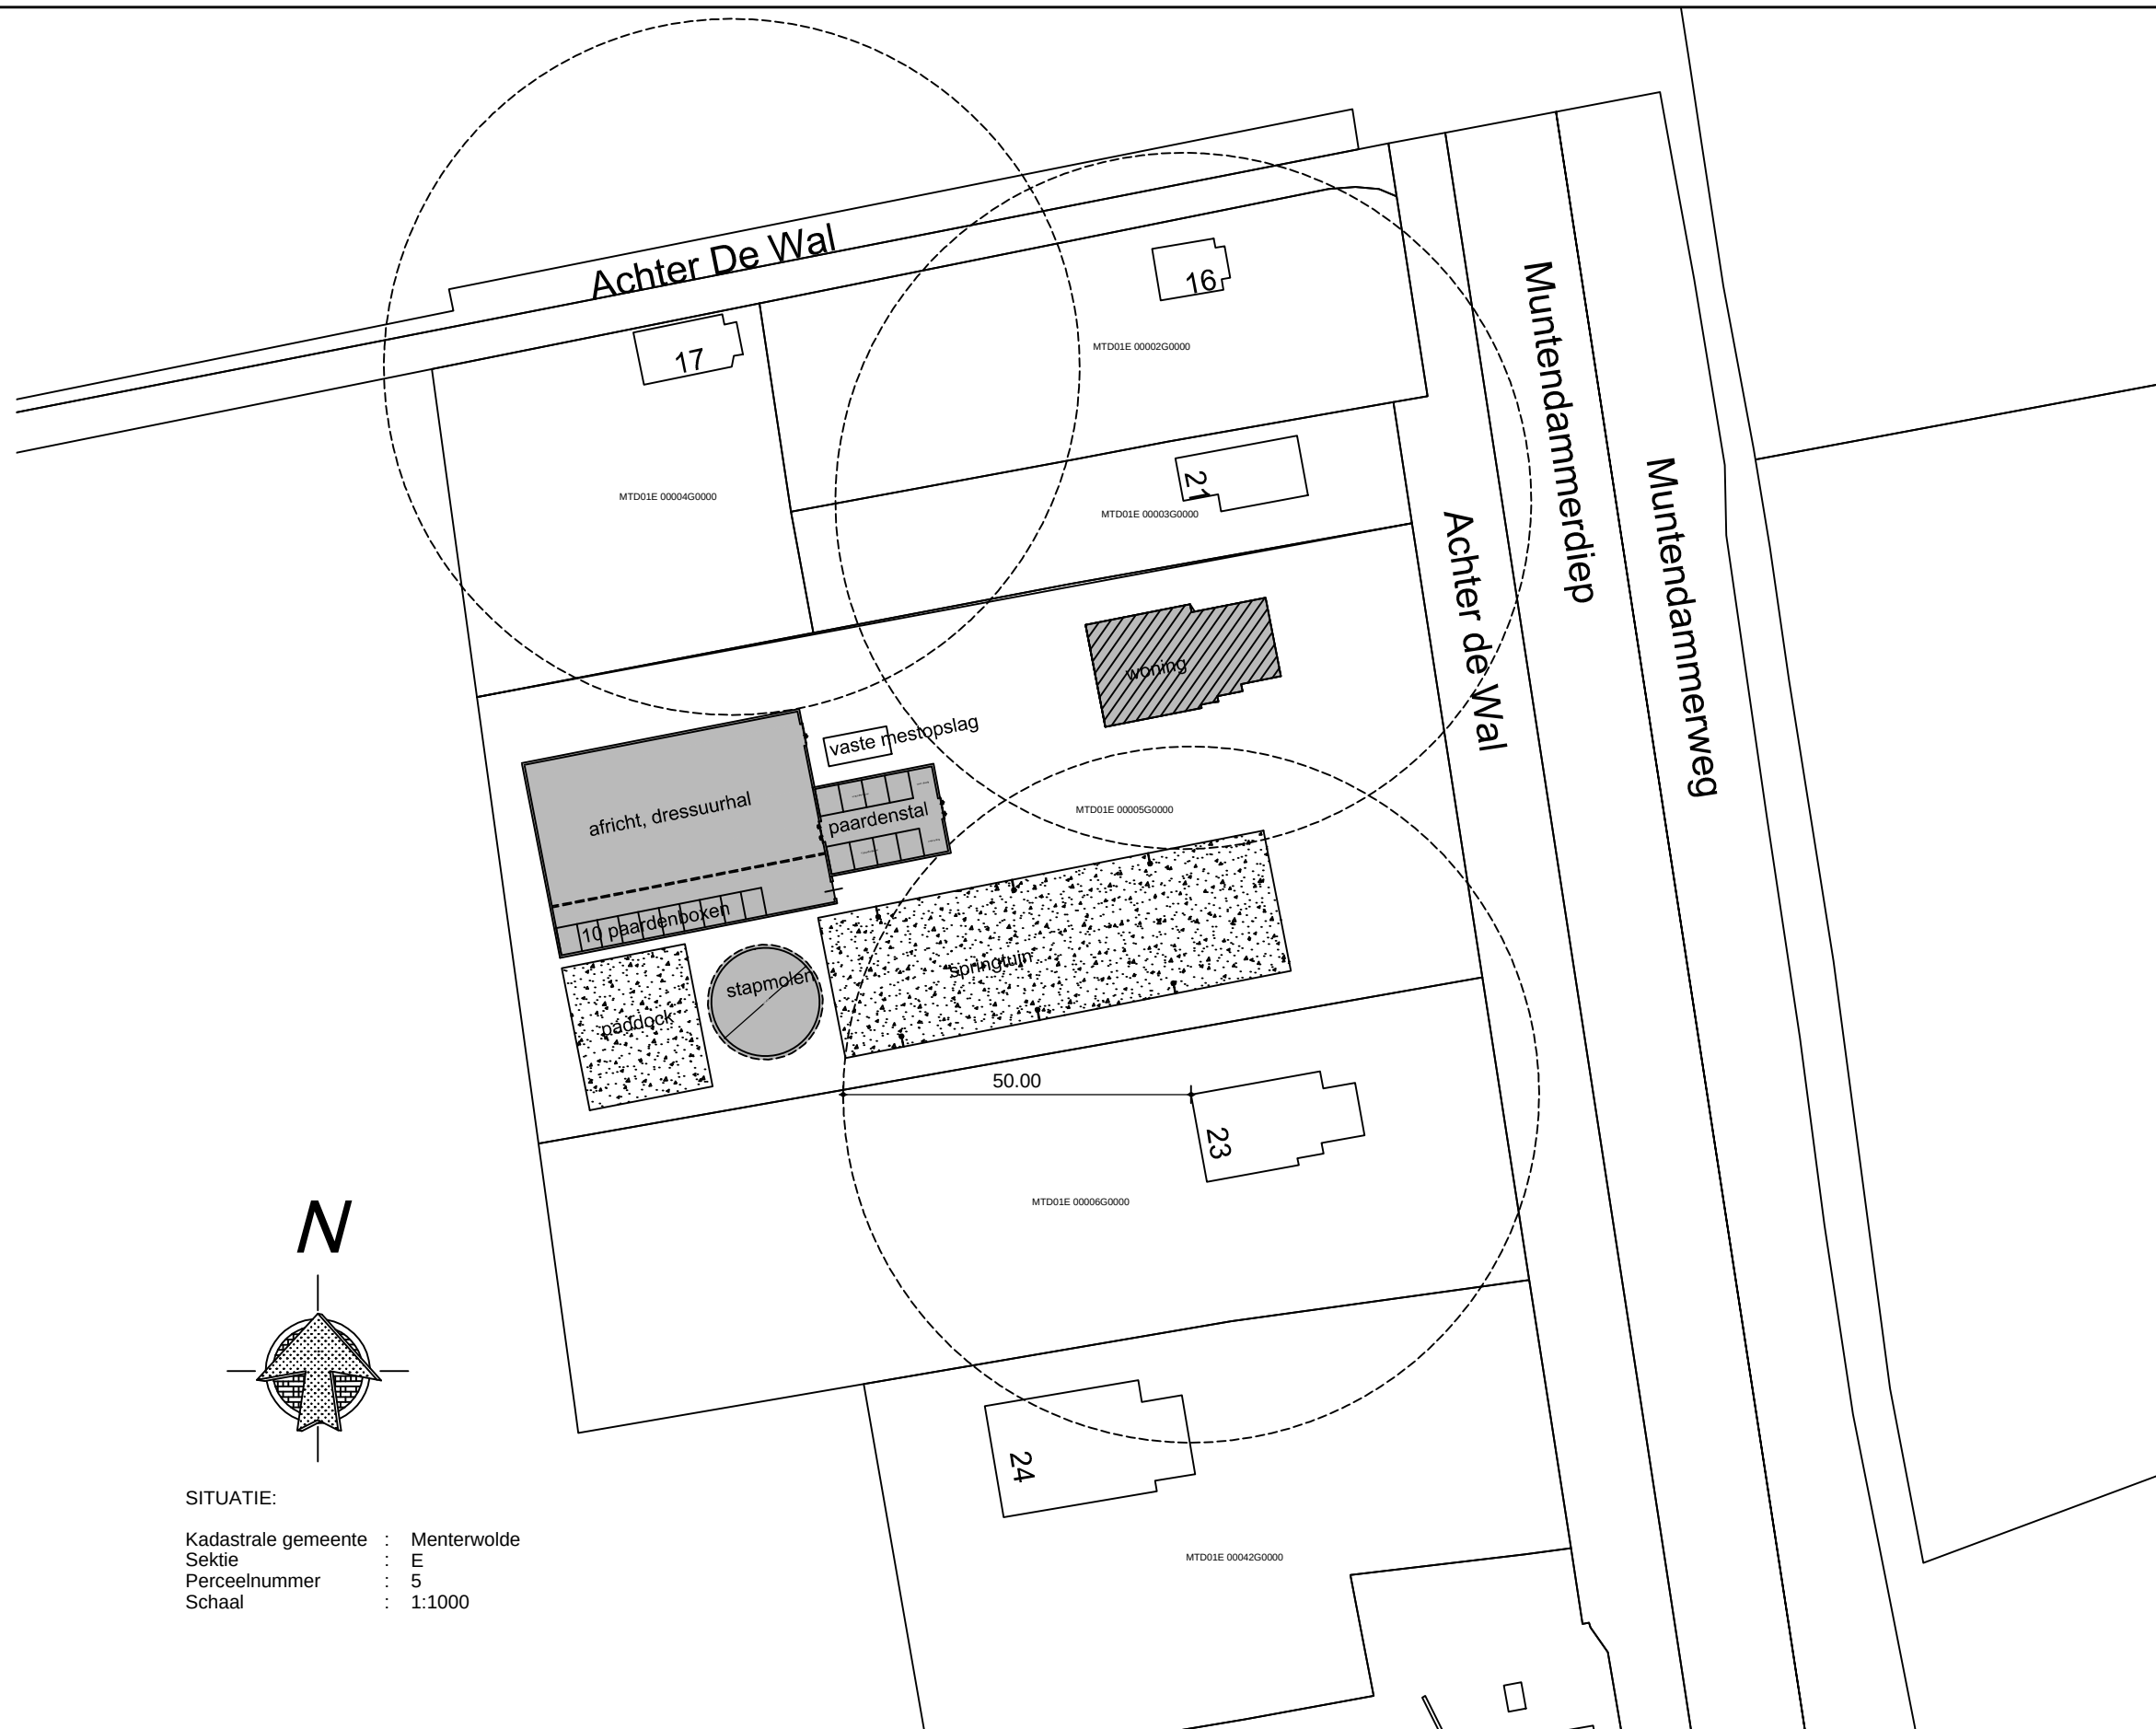

SITUATIE:

Kadastrale gemeente : Menterwolde
Sektie : E
Perceelnummer : 5
Schaal : 1:1000

gewijzigde situatie

opdrachtgever:	Dhr. R. Oosterhof	datum:	08-01-2013	bladnr.:	2
adres:	Achter de wal 22	schaal:	1:100	wijz.:	A
Pc Plaats:	9636 BN Zuidbroek	getekend:	W.J. v.d. Vegt		B
		onderdeel:	terreinplan		C
Project:	bouw rijhal	fase:	ontwerp		D

Alle (hoofd)maten en aantallen in het werk controleren

Detailmaten afstemmen met installateur/leverancier

Alle beton-hout-en staalconstructies uit te voeren volgens nader te overleggen tekening en berekening van een erkend constructeur