





Verklaring



Plangebied

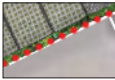

Inpassingsgrens

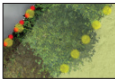

**Nieuwe bomen**, Nieuw te planten boom, solitair;  
B1 - Fraxinus excelsior, mt 16-18 6 st.  
B2 - Quercus robur - Zomereik 20-25 6 st.  
B3 - Tilia cordata - Winterlinde 25-30 6 st.  
B4 - Acer platanoides - Noorse esdoorn 10-12 5 st.  
B5 - Carpinus betulus 'Fastigiata' - Haagbeuk (zuilvormig) 18-20 5 st.



**Nieuwe bosplantsoen**, oppervlakte ca. 1.060 m2 (gehele inpassingsvlak). maat 60-100/80-100 wortelgoed, 1 plant per m2. Bestaande uit o.a.:  
- Sorbus aucuparia - Wilde Lijsterbes 25%  
- Prunus spinosa - Sleedoorn 15%  
- Coryllus avellana - Gewone hazelaar 20%  
- Viburnum opulus - Gelderse roos 20%  
- Amelanchier lamarckii - Amerikaans krentenboompje 20%




**H1 - Nieuwe kniphaag hoog**, bestaande uit; Carpinus betulus (Haagbeuk) (100%). Leverantiemaat: 60-80 wortelgoed. Lengte: 86 m1, breedte tot ca. 0.50m, á 6 planten per m1, totaal; 516 stuks



**H2 - Nieuwe kniphaag laag**, bestaande uit; Carpinus betulus (Haagbeuk) (100%). Leverantiemaat: 60-80 wortelgoed. Lengte: 70 m1, breedte tot ca. 0.50m, á 6 planten per m1, totaal; 420 stuks



**Gazon**, Nieuw in te zaaien

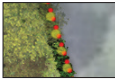

Bestaande haag (erfafscheiding)

Beheerinstructies:

**Bomen:** De bomen (die op locaties staan waar mensen komen) dienen eens in de 3 jaar gecontroleerd te worden op gevaarlijke- en/of zieke takken. Deze zieke takken dienen verwijderd te worden.

**Struweel/bosplantsoen:** Het struweel/bosplantsoen dient eens in de 5 jaar 'uitgedund' te worden, hierbij wordt pleksgewijs plaats gemaakt voor verjonging. Dit kan uitgevoerd worden in de wintermaanden. Verder dient het struweel onkruidvrij gehouden te worden door middel van een bosmaaier. De struweel biedt voldoende nest/voedervoorzieningen voor vogels.

**Kniphaag:** De kniphaag dient maximaal twee maal per jaar geschoren te worden, de eerste keer dient gedaan te zijn vóór de langste dag (21 juni) en de tweede knipbeurt vindt plaats rond augustus tot midden september.


|        |            |                                  |           |         |             |         |           |         |
|--------|------------|----------------------------------|-----------|---------|-------------|---------|-----------|---------|
| 2      | 04-07-2023 | Bomen in tuin en lage beplanting | LBRI      | →CZLBR← | RVHE        | →RZRVE← | RVHE      | →LZRVE← |
| 1      | 03-07-2023 | Toevoeging groen                 | LBRI      | →CZLBR← | RVHE        | →RZRVE← | RVHE      | →LZRVE← |
| 0      | 31-05-2023 |                                  | LBRI      | →CZLBR← | RVHE        | →RZRVE← | RVHE      | →LZRVE← |
| Versie | Datum      | Omschrijving                     | Opsteller | Par.    | Verificatie | Par.    | Validatie | Par.    |

Handwijzerstraat 10, Uden

Beplantingsplan

Bouwkundig Adviesbureau Verwijst B.V.

Fase: Projectnummer: VKL179  
Formaat: A3 Tekeningnr.: 2023-1041  
Schaal: 1:500 Doc. nr.: -

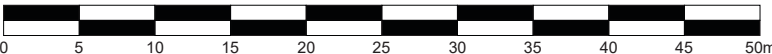

088 - 3366333  
info@kragten.nl  
www.kragten.nl

kragten