



KADASTER

Gemeente: Uden
Sectie: P
Perceel: 864

- inheems struweel, locatie indicatief
- beukenhaag, locatie indicatief
- inheemse boomsoorten, locatie indicatief
- inheemse struiksoorten, locatie indicatief

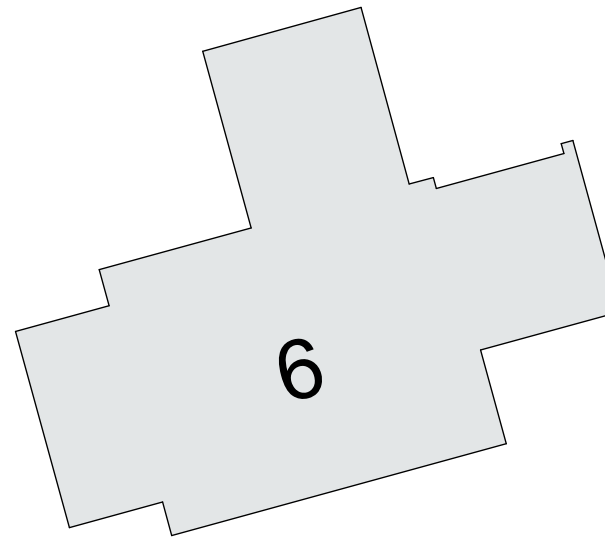

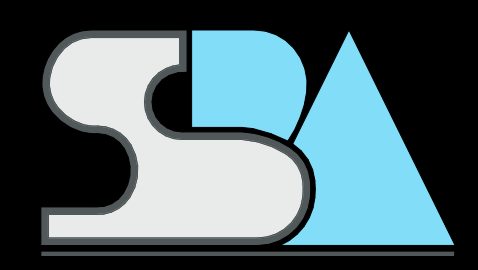

"van visie naar ontwerp,
van ontwerp naar realisatie,
van realisatie naar beleving"

Studio SBA
Voederheil 18b, 5411 RK, Zeeland
tel: +31 (0)4 13 24 34 40

info@studio-sba.nl
www.studio-sba.nl
mob: +31 (0)6 30 67 33 59

opdrachtgever: Familie van der Zanden			
project: Nieuwbouw 2x RvR woningen Hoge Randweg Volkel			
betreft: Landschappelijke inpassing		datum tekening: 30-06-2022	
onderdeel: Definitief ontwerp tweekapper		datum vorige tekening: 03-06-2022	
afmeting: A1	schaal: 1:200	werknnummer: RS-21-63	tekeningnummer: DO-02