


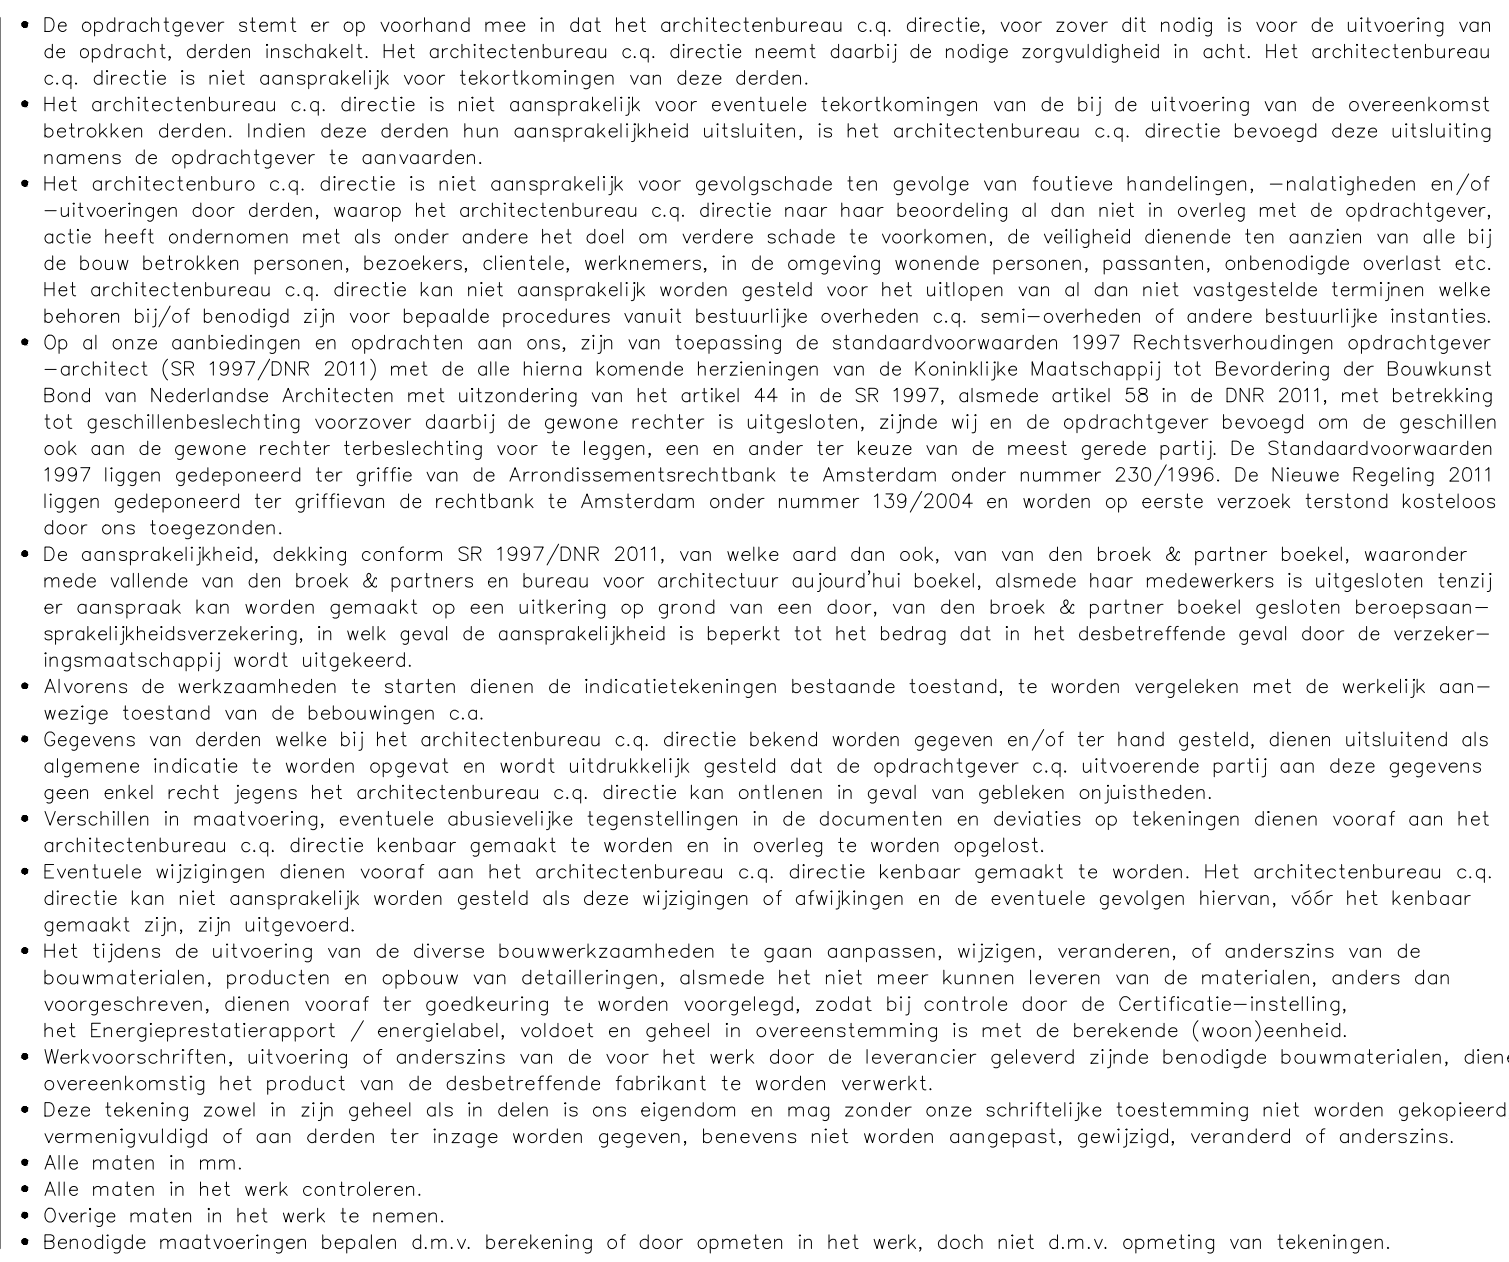

bureau voor architectuur aujourd'hui boekel		bna	
architectuur bouwadviseurs bouwpraxis milieutechniek ruimtelijke ordening		van den broek & partner boekel van den broek & partners	 wielewaallaan 1, 5427 sk boekel telefoon 0462-322049 e-mail info@vdbroek-partners.nl website www.vdbroek-partners.nl
project	WOONHUIS VOORTWEG: -- 5406 VG UDEN		projectarchitect ir. l.g.a.v. van der zanden projectleiding j.a.m. van den broek ir.l.w. engelen adviseur dr. i.a.m. van den broek
in opdracht van	DE HEER A.G.M. DE WILD VOORTWEG: 25 5406 VG UDEN		schaal 1 : 200 datum 17-05-2022 gelekend R. van der Zonden formaat 750 x 1050 getuigen werk 2461 dossier 20-21