



wanden	:	metselwerk
vloeren	:	betonvloer
dak	:	vezelcementgolflaten+gordingen+dakisolatie
mestopslag	:	100 m ³

wanden	:	metseiwerk
vloeren	:	betonvloer
dak	:	vezelcementgolfplaten+gordingen+dakisolatie

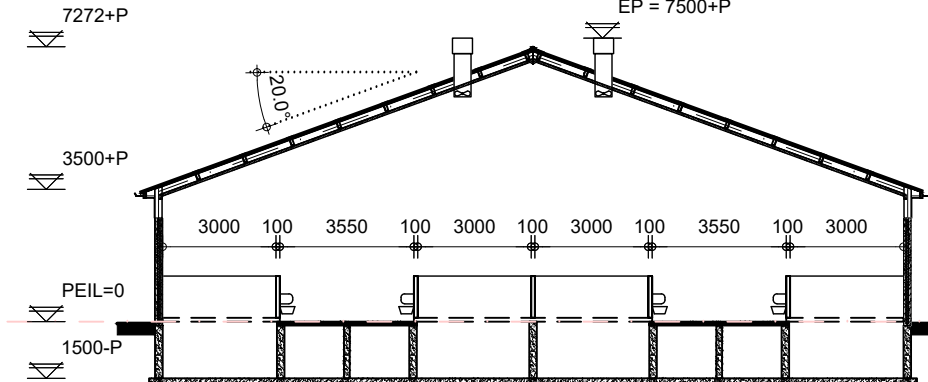


wanden	:	Metselwerk
vloeren	:	betonvloer+betonnenroosters
dak	:	vezelcementgolfplaten+gordingen
meestelag	:	1600 m ²

wanden	:	prefab beton
vloeren	:	betonvloer + houten roosters
dak	:	vezelcementgolfplaten+gordingen+dakisolatie
mestopslag	:	1200 m ³

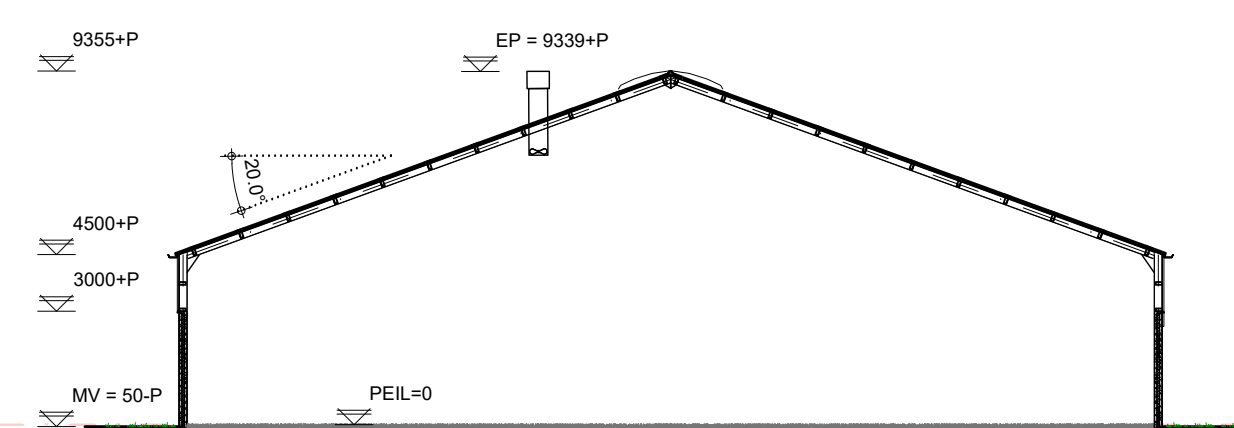

wanden	:	prefab beton
vloeren	:	betonvloer + houten roosters
dak	:	vezelcementgolfplaten

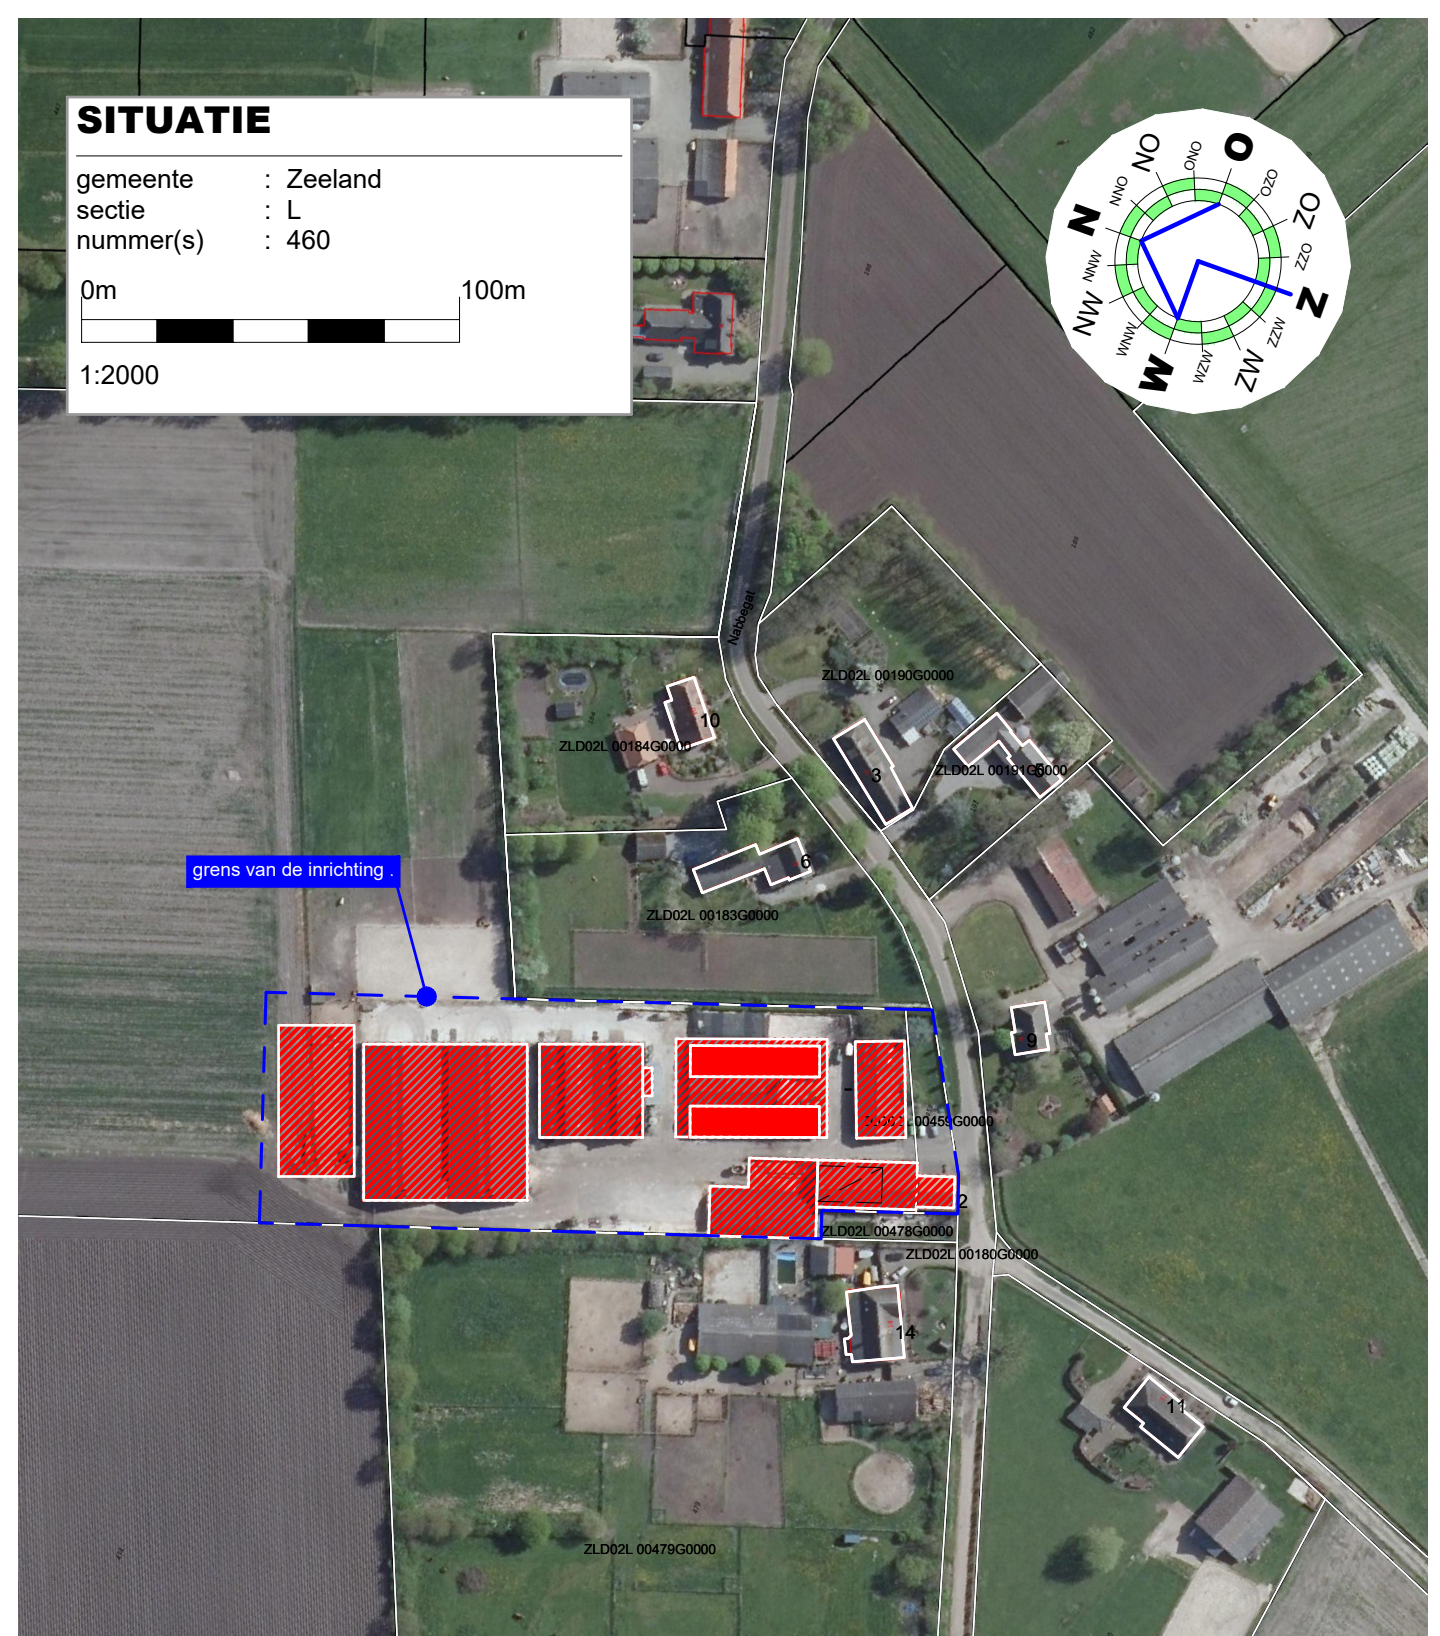

**TEKENING BEHORENDE BIJ DE AANVRAAG
OMGEVINGSVERGUNNING ACTIVITEIT MILIEU**

Project	Rundveebedrijf	Cont. pers. Tekenaar	EZ PB
Projectlocatie	Nabbegat 12 5411 RM Zeeland	Proj.nr. Fase Blad nr. Schaal Formaat Datum	190993-001-008 M 1:1 1:200/2000 28-11-2023
Onderdeel	Milieutekening	Gew-1 Gew-2 Gew-3 Gew-4 Gew-5 Gew-6	