



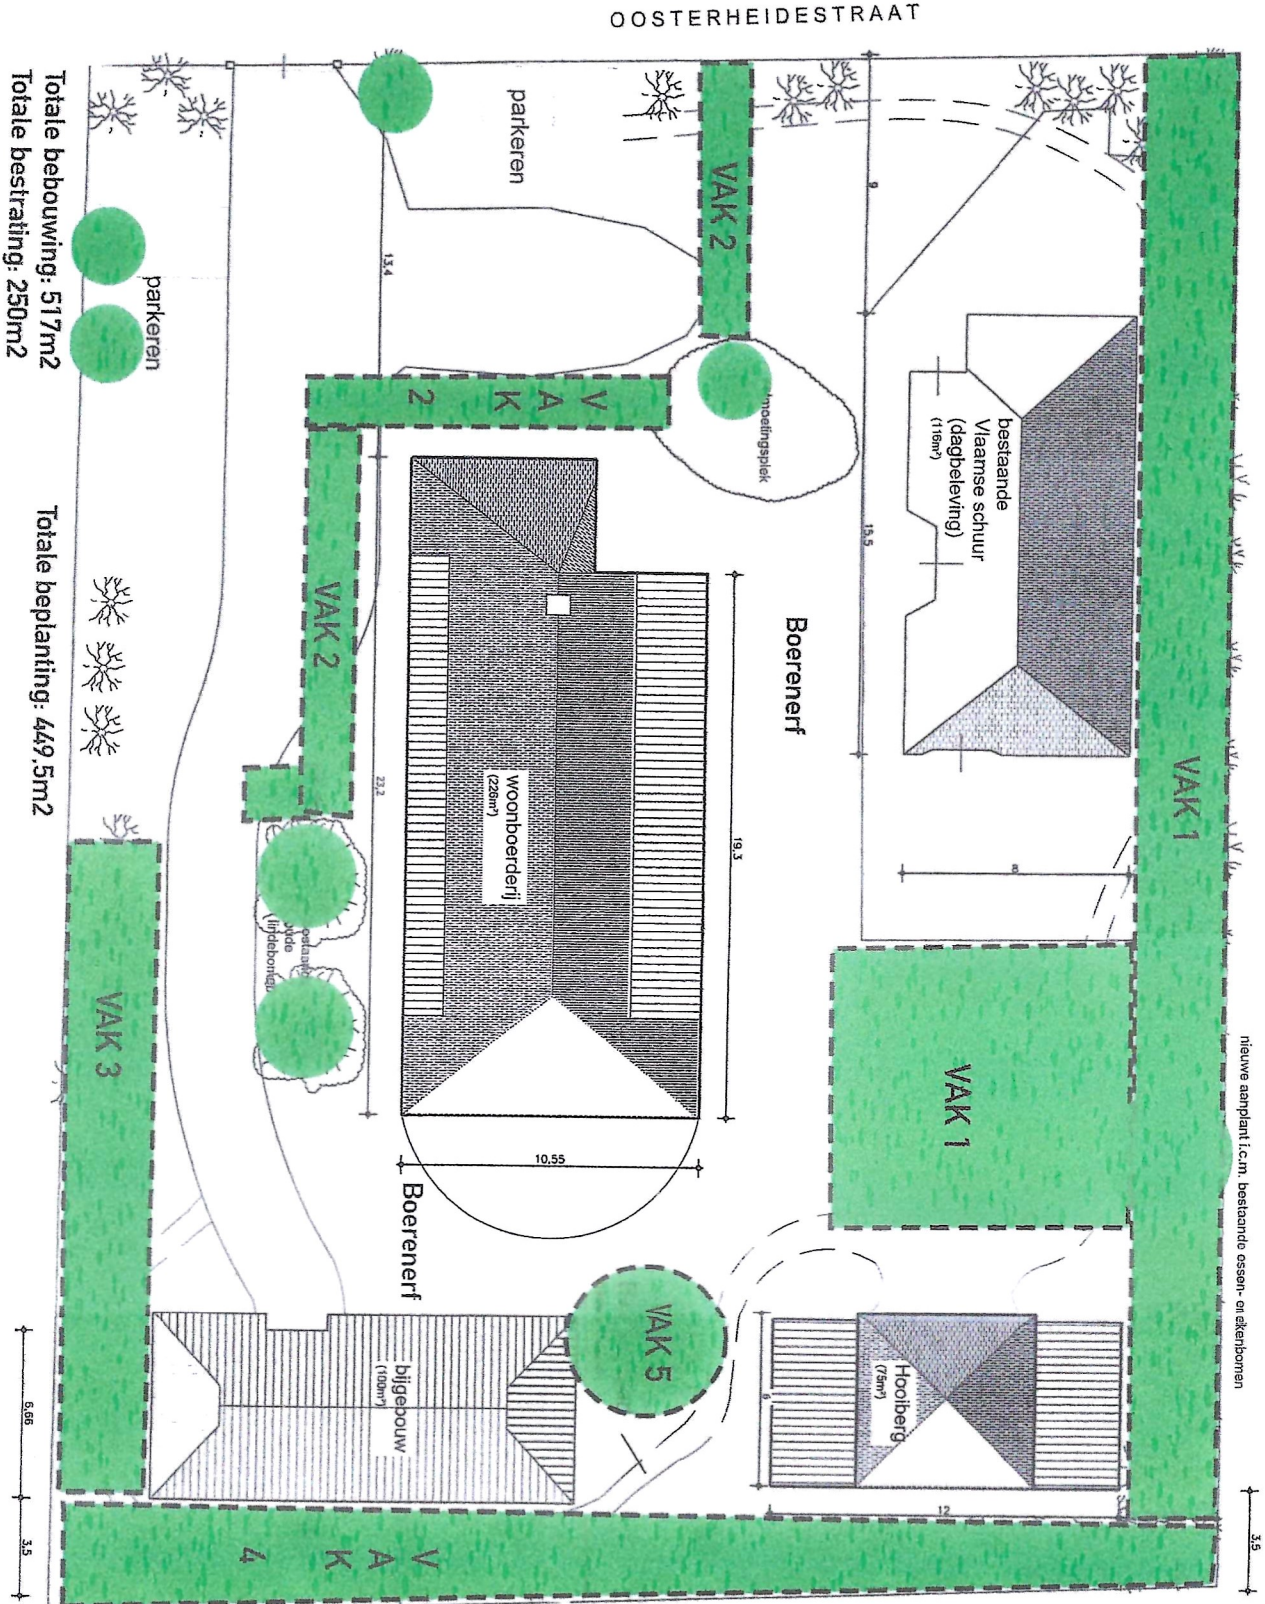

TOEKOMSTIGE SITUATIE

NIEUWE BEPLANTING:

- VAK 1: Belevingsstuin/moestuin
Oppervlakte: 194m²
Diverse moestuinplanten
o.a. tomatenplant, koolplanten, bessen, kruiden, bloemen
- VAK 2: Haag
Oppervlakte: 28m²
o.a. beukhaag
- VAK 3: Fruitbomen
Oppervlakte: 82.5m²
o.a. perenboom, appelboom, pruimenboom
- VAK 4: Wilgenstrook
Oppervlakte: 120m²
o.a. knotwilgen
- VAK 5: Perk
Oppervlakte: 25m²
o.a. notenboom, perkplanten

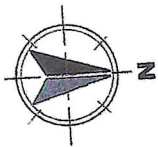

Gemeente Maashorst
Oosterheidestraat 31
Sectie O nummer 199
Schaafl 1:200

Situatie