


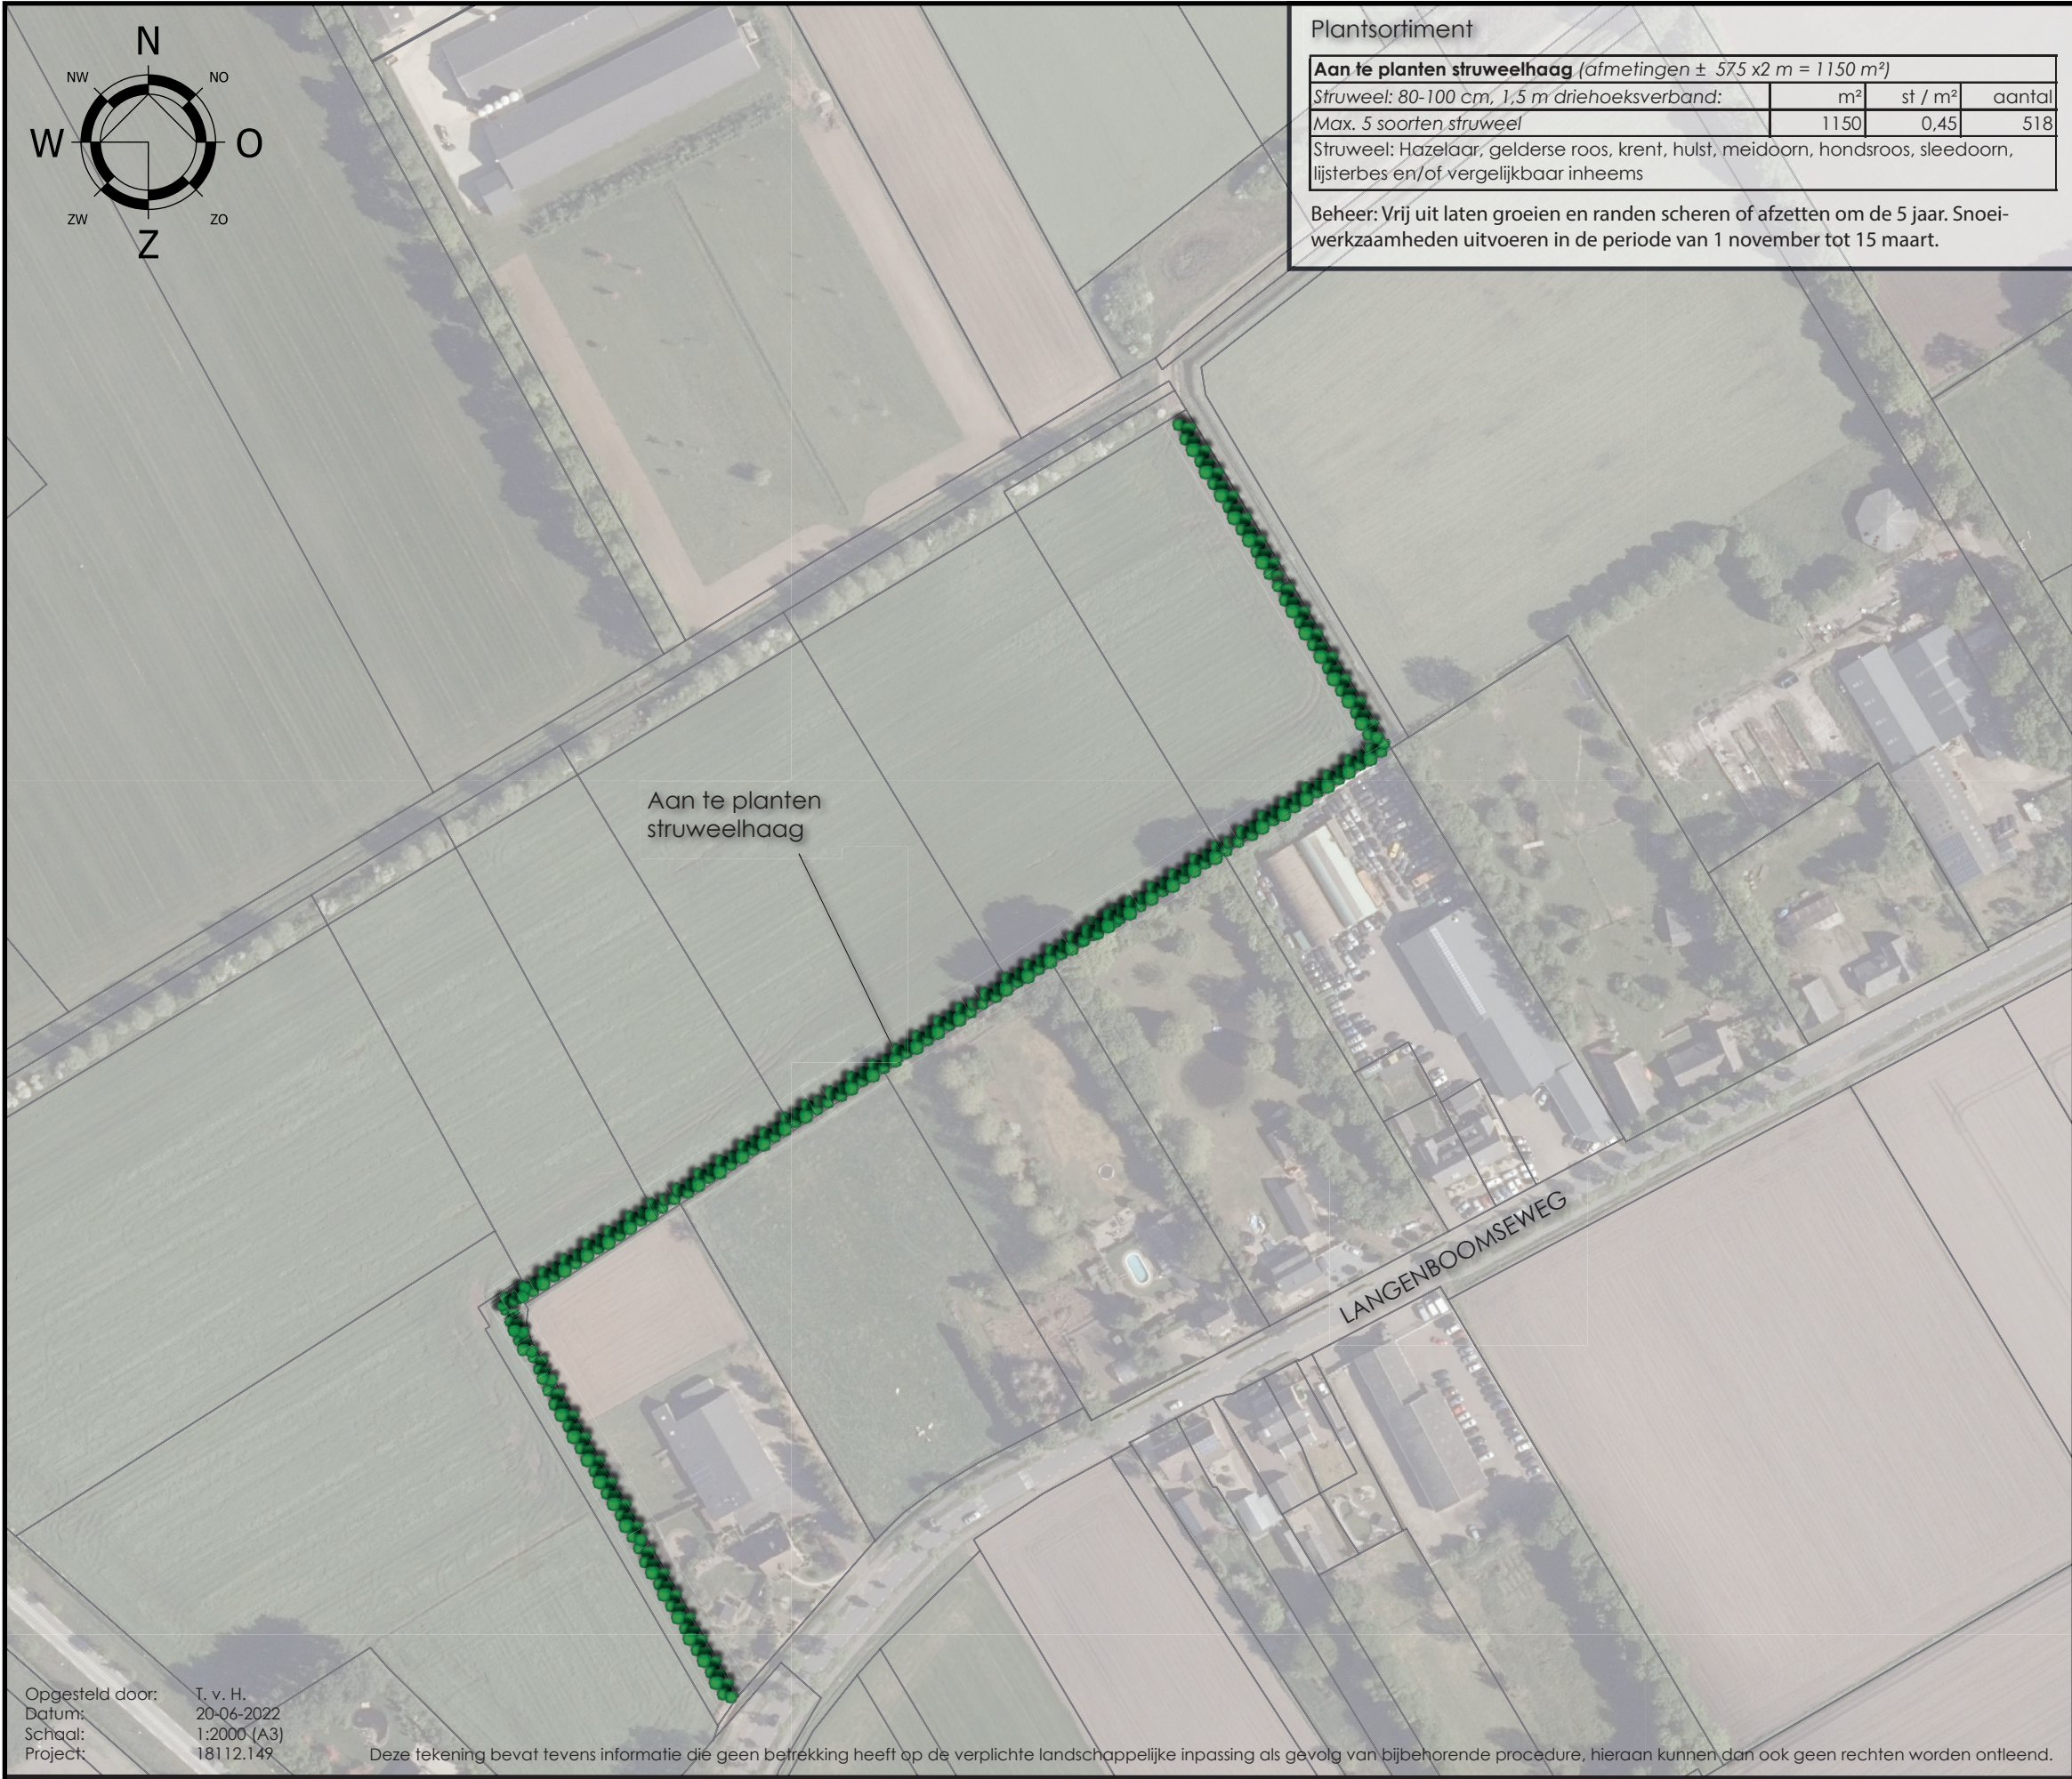

Plantsortiment			
Aan te planten struweelhaag (afmetingen ± 575 x2 m = 1150 m²)			
Struweel: 80-100 cm, 1,5 m driehoeksverband:	m²	st / m²	aantal
Max. 5 soorten struweel	1150	0,45	518
Struweel: Hazelaar, gelderse roos, krent, hulst, meidoorn, hondsroos, sleedoorn, lijsterbes en/of vergelijkbaar inheems			
Beheer: Vrij uit laten groeien en randen scheren of afzetten om de 5 jaar. Snoeiwerkzaamheden uitvoeren in de periode van 1 november tot 15 maart.			

Initiatiefnemer is voornemens om een extra landschappelijke kwaliteitsverbetering te realiseren. De landschappelijke inpassing aan de Langenboomseweg te Zeeland is afgestemd op de kwaliteiten en kenmerken van het ter plaatse aanwezige landschap en op het Landschapsbeleidsplan 2013-2027.

Huidige situatie
De locatie is gelegen ter plaatse van de in het Landschapsbeleidsplan genoemde 'Graspeel'. Landschappelijke kenmerken van deze locatie en de omgeving zijn het grootschalige productie-landschap met grote boerenbedrijven, grotendeels aangewezen als Landbouww Ontwikkelings Gebied (LOG). De gewenste landschappelijk ontwikkeling is forse aanplant van stroken tussen percelen. Dit zodat het leefgebied vergroot wordt voor organismen van open cultuurlandschappen en struweelsoorten (vogels, insecten en knaagdieren).

Beoogde situatie
Zoals gewenst worden percelen omzoomd met een aan te planten robuuste struweelhaag van in totaal 575 strekkende meter. Deze groensingel wordt aangelegd ten gunste van foerageerfuncties voor vogels, maar ook kleine knaagdieren, insecten en insecteneters zoals vleermuizen zullen hiervan profiteren. Doordat een groot gebied wordt omzoomd, kan het grootschalige open landschap gehandhaafd blijven. Het landschappelijk inpassingsplan sluit aan op de landschappelijke kenmerken van de omgeving en het sluit aan op het Landschapsbeleidsplan 2013-2027.