


HUIDIGE SITUATIE



AANWEZIGE BEPLANTING

- Bomen:
- Rp Robinia pseudoacacia
 - Qr Quercus robur
 - Ul Ulmus pendula
 - Fg Fagus sylvatica
 - An Acer negundo
 - Ap Acer pseudoplatanus
 - Td Taxodium distichum
 - Ma Malus domestica
 - Pl Platanus x hispanica
 - Py Pyrus communis
 - Rt Robinia pseudoacacia 'Tortuosa'
 - Pi Picea abies (buren)
 - UI Ulmus glabra

LANDSCHAPPELIJKE INPASSING

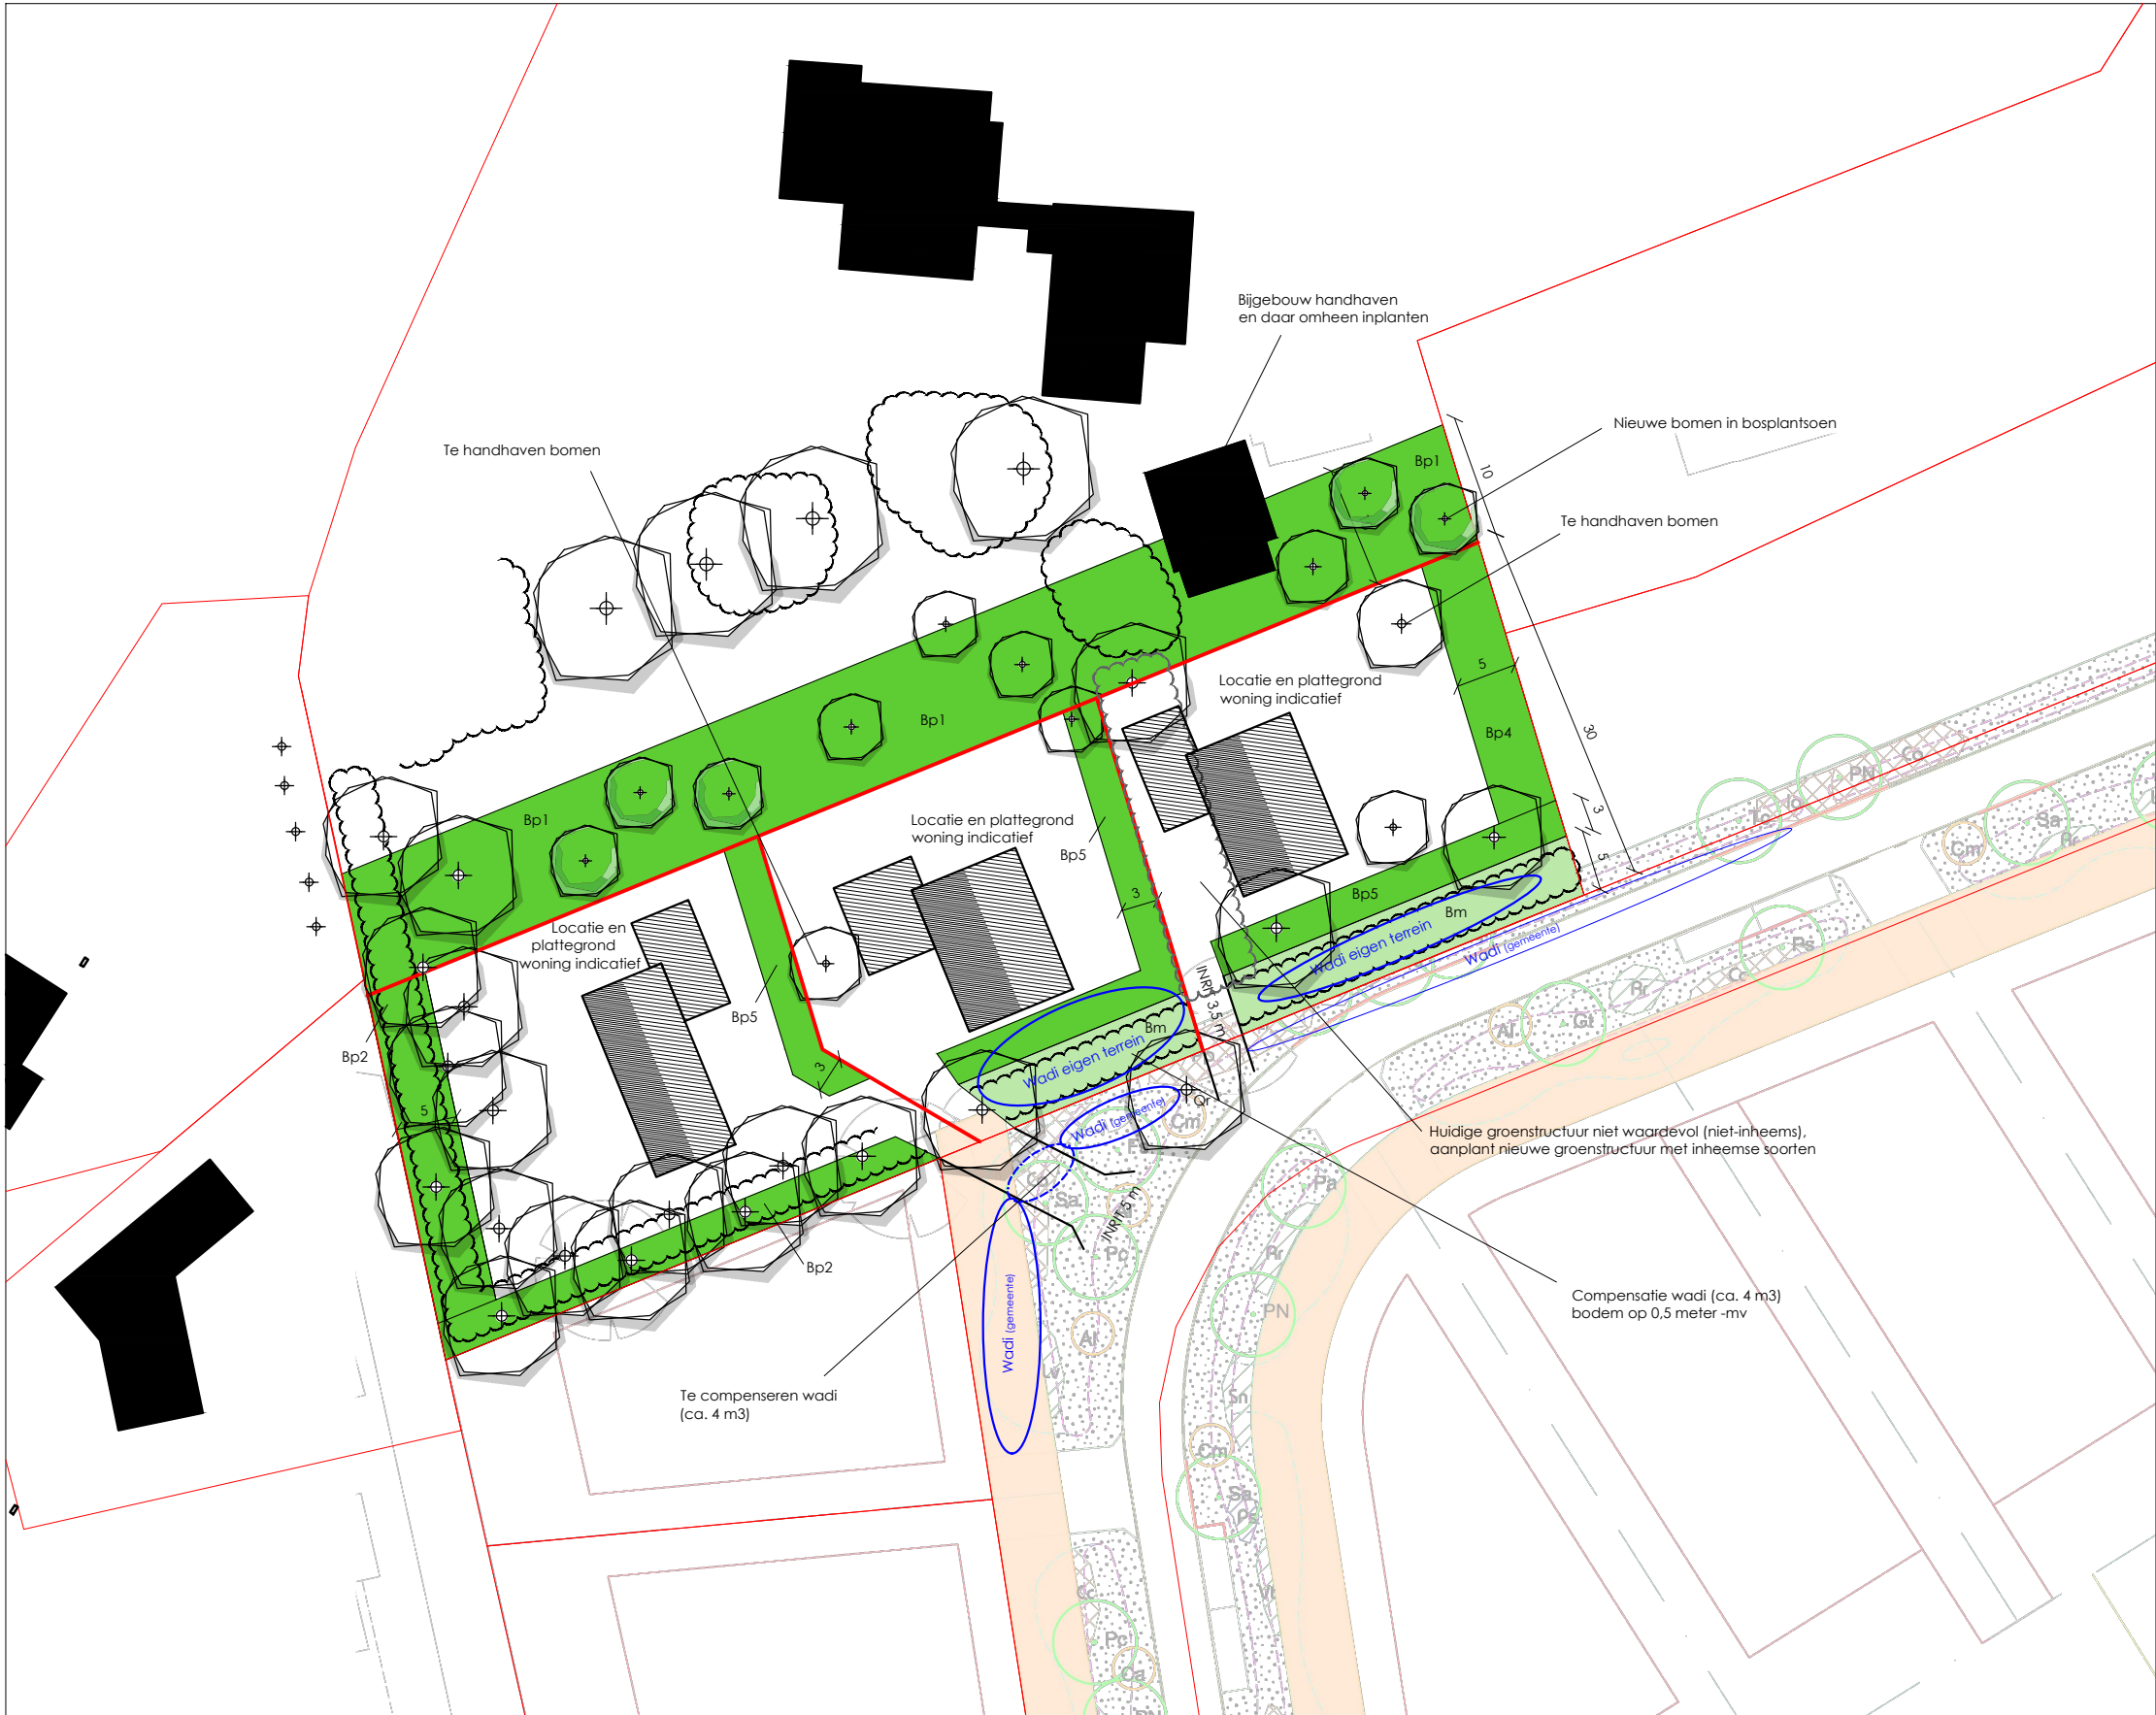

NIEUWE BEPLANTING

- Bp1 Bosplantsoen, breedte 10 meter
 Totaal in plangebied: 930 m²
 aantal: 930 stuks, 1 st. per m²
 hoogte bij aanplant 80-100 cm, driehoeksverband
 soorten:
 Corylus avellana, Rhamnus frangula, Sorbus aucuparia, Cornus sanguinea, Viburnum opulus, Crataegus monogyna, Ligustrum vulgare, Euonymus europaeus, Pinus sylvestris
 met 5 st. boomvormen 16-18:
 Quercus robur (2 st)
 Fagus sylvatica (1st)
 Castanea sativa (2 st)
- Bp2 Bosplantsoen onder aanwezige platanen, breedte min 3 meter
 Laurier handhaven op plaatsen waar vanwege bestaande boomwortels geen alternatief mogelijk is, nieuw bosplantsoen bijplanten
 Totaal in plangebied: 264 m²
 aantal: 132 stuks, 0,5 st. per m²
 hoogte bij aanplant 80-100 cm, driehoeksverband
 soorten als Bp1, met indien nodig als vervanging van Laurier: Ilex aquifolium en Taxus baccata
- Bp4 Bosplantsoen, breedte 5 meter
 Totaal in plangebied: 110 m²
 aantal: 110 stuks, 1 st. per m²
 hoogte bij aanplant 80-100 cm, driehoeksverband
 soorten als Bp1
- Bp5 Bosplantsoen, breedte 3 meter
 Totaal in plangebied: 285 m²
 aantal: 285 stuks, 1 st. per m²
 hoogte bij aanplant 80-100 cm, driehoeksverband
 soorten
 Cornus sanguinea, Viburnum opulus, Crataegus monogyna, Rosa canina, Ligustrum vulgare, Euonymus europaeus, Fagus sylvatica
- Bm Wadi eigen terrein inzaaien met meerjarig bloemenmengsel 380 m²

OVERZICHT LANDSCHAPPELIJKE INPASSING

	huidig	nieuw	verschil
Boomvormen	33 st.	31 st.	- 2 st.
Beplanting	890 m²	1451 m²	+ 561 m²
Tennisbaan	663 m²	0 m²	- 663 m²
Vijver	134 m²	0 m²	- 134 m²
Gazon	2538 m²	0 m²	- 2538 m²
Bloemenmengsel	0 m²	380 m²	+380 m²
Woning + tuin	0 m²	+ 2394 m²	+ 2394 m²

Onderlegger:
 Uitvoeringstekening beplantingsplan
 kamer 2 en 3 d.d. 22-01-2021



Portbus 6, 5473 ZG Heerswijk-Dinther
 Houtstraat 1, 5472 LE Loosbroek
 (0413) 37 97 70
 info@langenhuisen.eu
 www.langenhuisen.eu

TEKENINGGEGEVENS
 Datum: 23-11-2023
 Schaal: 1:600
 Formaat: A2
 Eenheden: meters

OPDRACHTGEVER
 Ed Bevers Beheer BV
 Hengstheувelweg 3
 5406 VC Uden

PROJECTGEGEVENS
 Onderwerp: Landschappelijke inpassing
 Vlier 5-9, Uden
 Tekeningsnr: SO.1447-03