Gebouw 1 Jongveestal / woonhuis / begeleid wonen

Wanden	:	Metselwerk
Dak	:	Golfplaten
Vloer	:	Beton
Ventilatie	:	Natuurlijk
Mestopslag	:	200m³
Groen Label nr.	:	--
Aantal plaatsten	:	30 jongvee
Aantal dieren	:	30 jongvee

Gebouw 2 Opslag

Wanden	:	Metselwerk
Dak	:	Golfplaten
Vloer	:	Beton
Ventilatie	:	Natuurlijk
Mestopslag	:	150m³
Groen Label nr.	:	--
Aantal plaatsten	:	--
Aantal dieren	:	--

Gebouw 3 Werktuigenberging

Wanden	:	Damwand
Dak	:	Golfplaten
Vloer	:	Beton
Ventilatie	:	Natuurlijk
Mestopslag	:	--
Groen Label nr.	:	--
Aantal plaatsten	:	--
Aantal dieren	:	--

Gebouw 4 Jongveestal

Wanden	:	Metselwerk
Dak	:	Golfplaten
Vloer	:	Beton
Ventilatie	:	Natuurlijk
Mestopslag	:	50m³
Groen Label nr.	:	--
Aantal plaatsten	:	6 jongvee
Aantal dieren	:	6 jongvee

Gebouw 5 Cafetaria

Wanden	:	Metselwerk/pottdekselwerk
Dak	:	Dakpannen
Vloer	:	Beton
Ventilatie	:	Natuurlijk
Mestopslag	:	--
Groen Label nr.	:	--
Aantal plaatsten	:	--
Aantal dieren	:	--

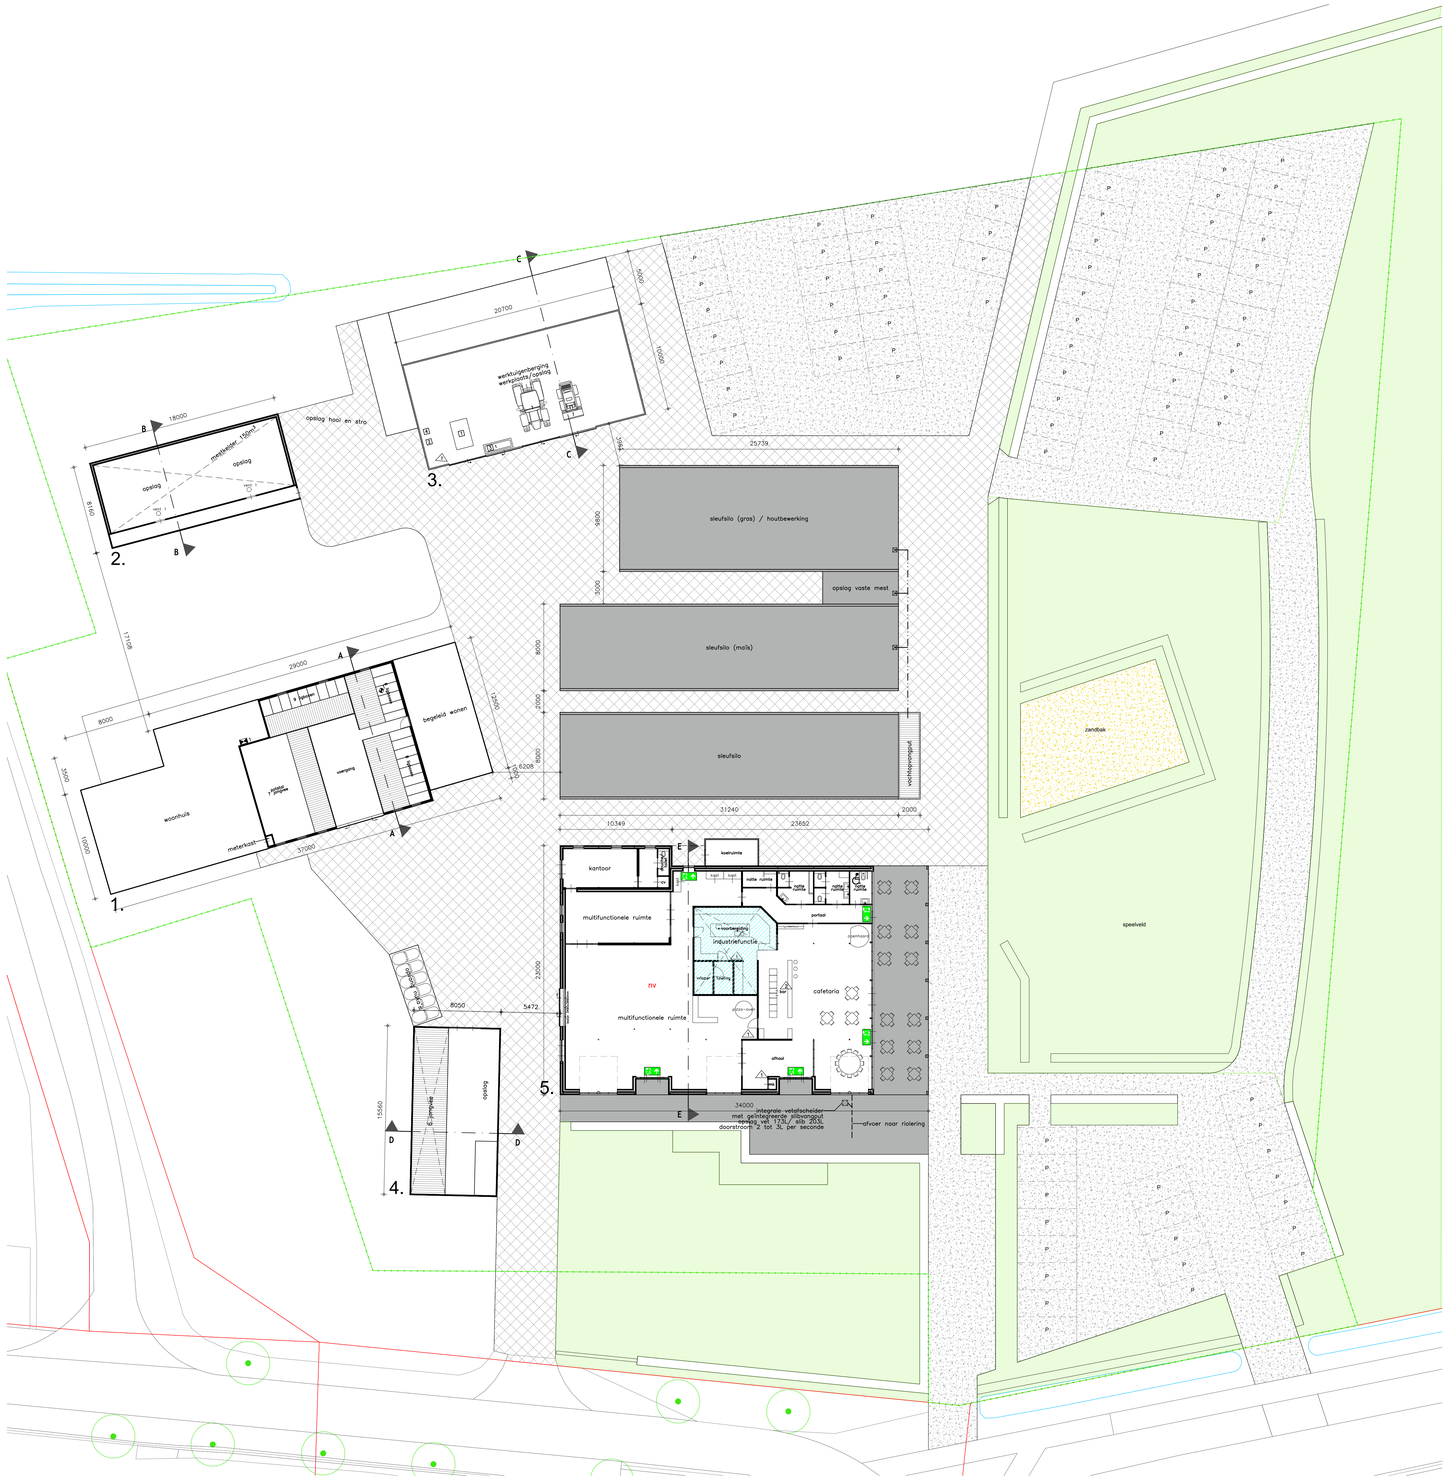

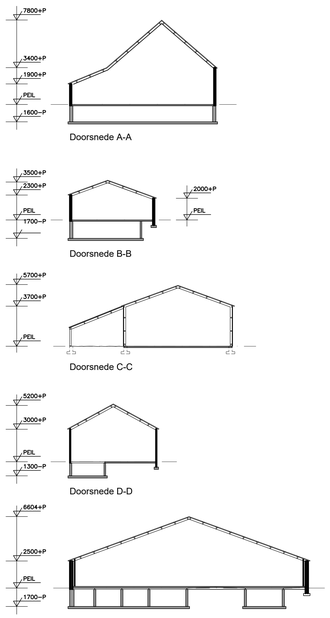

Symbolen

Symbool	Gebouw	Omschrijving	Aantal	Inhoud	Vermogen kW pnt.	Vermogen Totaal kW
		1. GRONDSTOFFEN EN PRODUKTEN			Subtotaal	--
		1.2 Milieugevaarlijke stoffen			Subtotaal	--
	5	Diesel (tank in lekbak)	1	1200 L	--	--
		2. ENERGIE			Subtotaal	127,740
		2.1 Ventilatie			Subtotaal	0,490
1	1	Ventilator	1	#500	0,490	0,490
		2.2 Verbrandingsmotoren			Subtotaal	113,000
1	3	Tractor	1	--	74,000	74,000
1	3	Bobcat	1	--	32,000	32,000
1	3	Zelfrijdende mengvoerwagen	1	--	7,000	7,000
		2.3 Verwarmingsinstallaties			Subtotaal	--
1	1	CV-ketel	1	--	--	--
		2.4 Overig opgesteld vermogen			Subtotaal	14,250
2	5	Hogedruckreiniger	1	--	4,000	4,000
3	5	Dieselpomp	1	--	0,250	0,250
4	3	Handgereedschappen	1	div.	10,000	10,000
		4. OVERIG			Subtotaal	--
		4.1 Brandveiligheid			Subtotaal	--
1	3, 5	Schuimblusser	4	6 L	--	--
2	5	Vetblusser	1	6 L	--	--
					Totaal	127,740

Lijntypes

	afvoerleiding

Brandwerende voorzieningen

Symbool	Omschrijving
	vluchtroute rechtdoor of naar boven deur aan binnenzijde te openen zonder gebruik van losse voorwerpen
nv	noodverlichting

Situatie

Kadastrale gemeente : Zeelond
Sectie : H
Nummer : 3088
Schaal : 1 : 2000

Aanvraag omgevingsvergunning

De aanvrager:
d.d.:

www.dlvadvies.nl

DLV ADVIES &RESULTAAT

Benaming:
Tekening activiteitenbesluit
Omgevingsvergunning: activiteit milieu
Plattegrond, doorsnede en situatie

Schaal: 1 : 200
Formaat: A0

Opdrachtgever:
Voor-overtije 3
5411 NR Zeeland
Telefoon: 0486-451541
Mobiel: 06-22395892
E-mail: -

Bouwlocatie:
Voor-overtije 3
5411 NR Zeeland

DLV Advies
Postbus 511
5400 AM Uden
Telefoon: 0413-336800
E-mail: info.bm@dlvadvies.nl

Projectleider:
Telefoon:
E-mail:

Datum:
10-10-2018 FvdA

Wijzigingen:

A	05-12-2018	FvdA	E	23-05-2023	RD
B	06-02-2019	FvdA	F	05-07-2023	RD
C	02-02-2022	AvdR	G	05-10-2023	RD
D	22-02-2022	AvdR	H		

Klantnummer:	Werknummer:	Blad:
313381	B180570-61	M10

NIETS UIT DEZE TEKENING MAG GEBRUIK, OF GEDEELTELIJK WORDEN OVERGEDRAGEN EN VERMENIGVULDIGD ZONDER VOORAFGAANDE SCHRIFTELIJKE TOESTEMMING © COPYRIGHT 2019 DLV BELIM, MILIEU EN TECHNIEK BV.