

Bijlage 1 Tekening beoogde situatie



LEGENDA

BEBOUWING EN TERREIN

- = bestaand bouwvlak (1,5 hectare)
- = beoogde bouwvlak (1,5 hectare)
- = bestaande bebouwing
- = toekomstige bebouwing (mestopslag)
- = verharding
- = grasland/tuin

HEMELWATERBERGING

- = wadi



Situatie

Gemeente: Uden
Sectie: D
Nummer: 2769



Agron Advies B.V.
Pastoor van Schijndelstraat 33a
5469 PS Boerdonk
Tel.: 0492 347 761

proj. leider: KW

getekend: KW

schaal: 1:1000


datum: 10-12-2020

gewijzigd: 17-05-2021

formaat: A3

Situatietekening beoogde situatie

Beukenlaan 69 Odillapeel

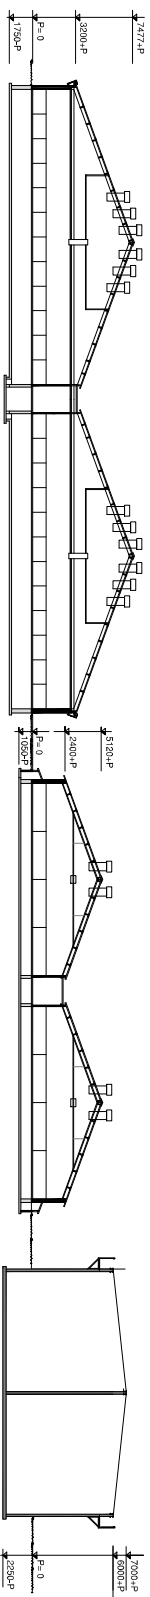

— DOORSNEDE VLEESVARKENS- / BIGGENSTALLEN MET MESTOSLAGPUTTEN