


SITUATIE

kadastrale gemeente: Zeeland
sectie: H nr: 4370, 1319
schaal: 1 : 500

- Enkelbestemming Wonen - Vrijstaand
- Enkelbestemming Tuin
- Enkelbestemming Verkeer - Verblijf
- Enkelbestemming Groen
- omliggende bebouwing

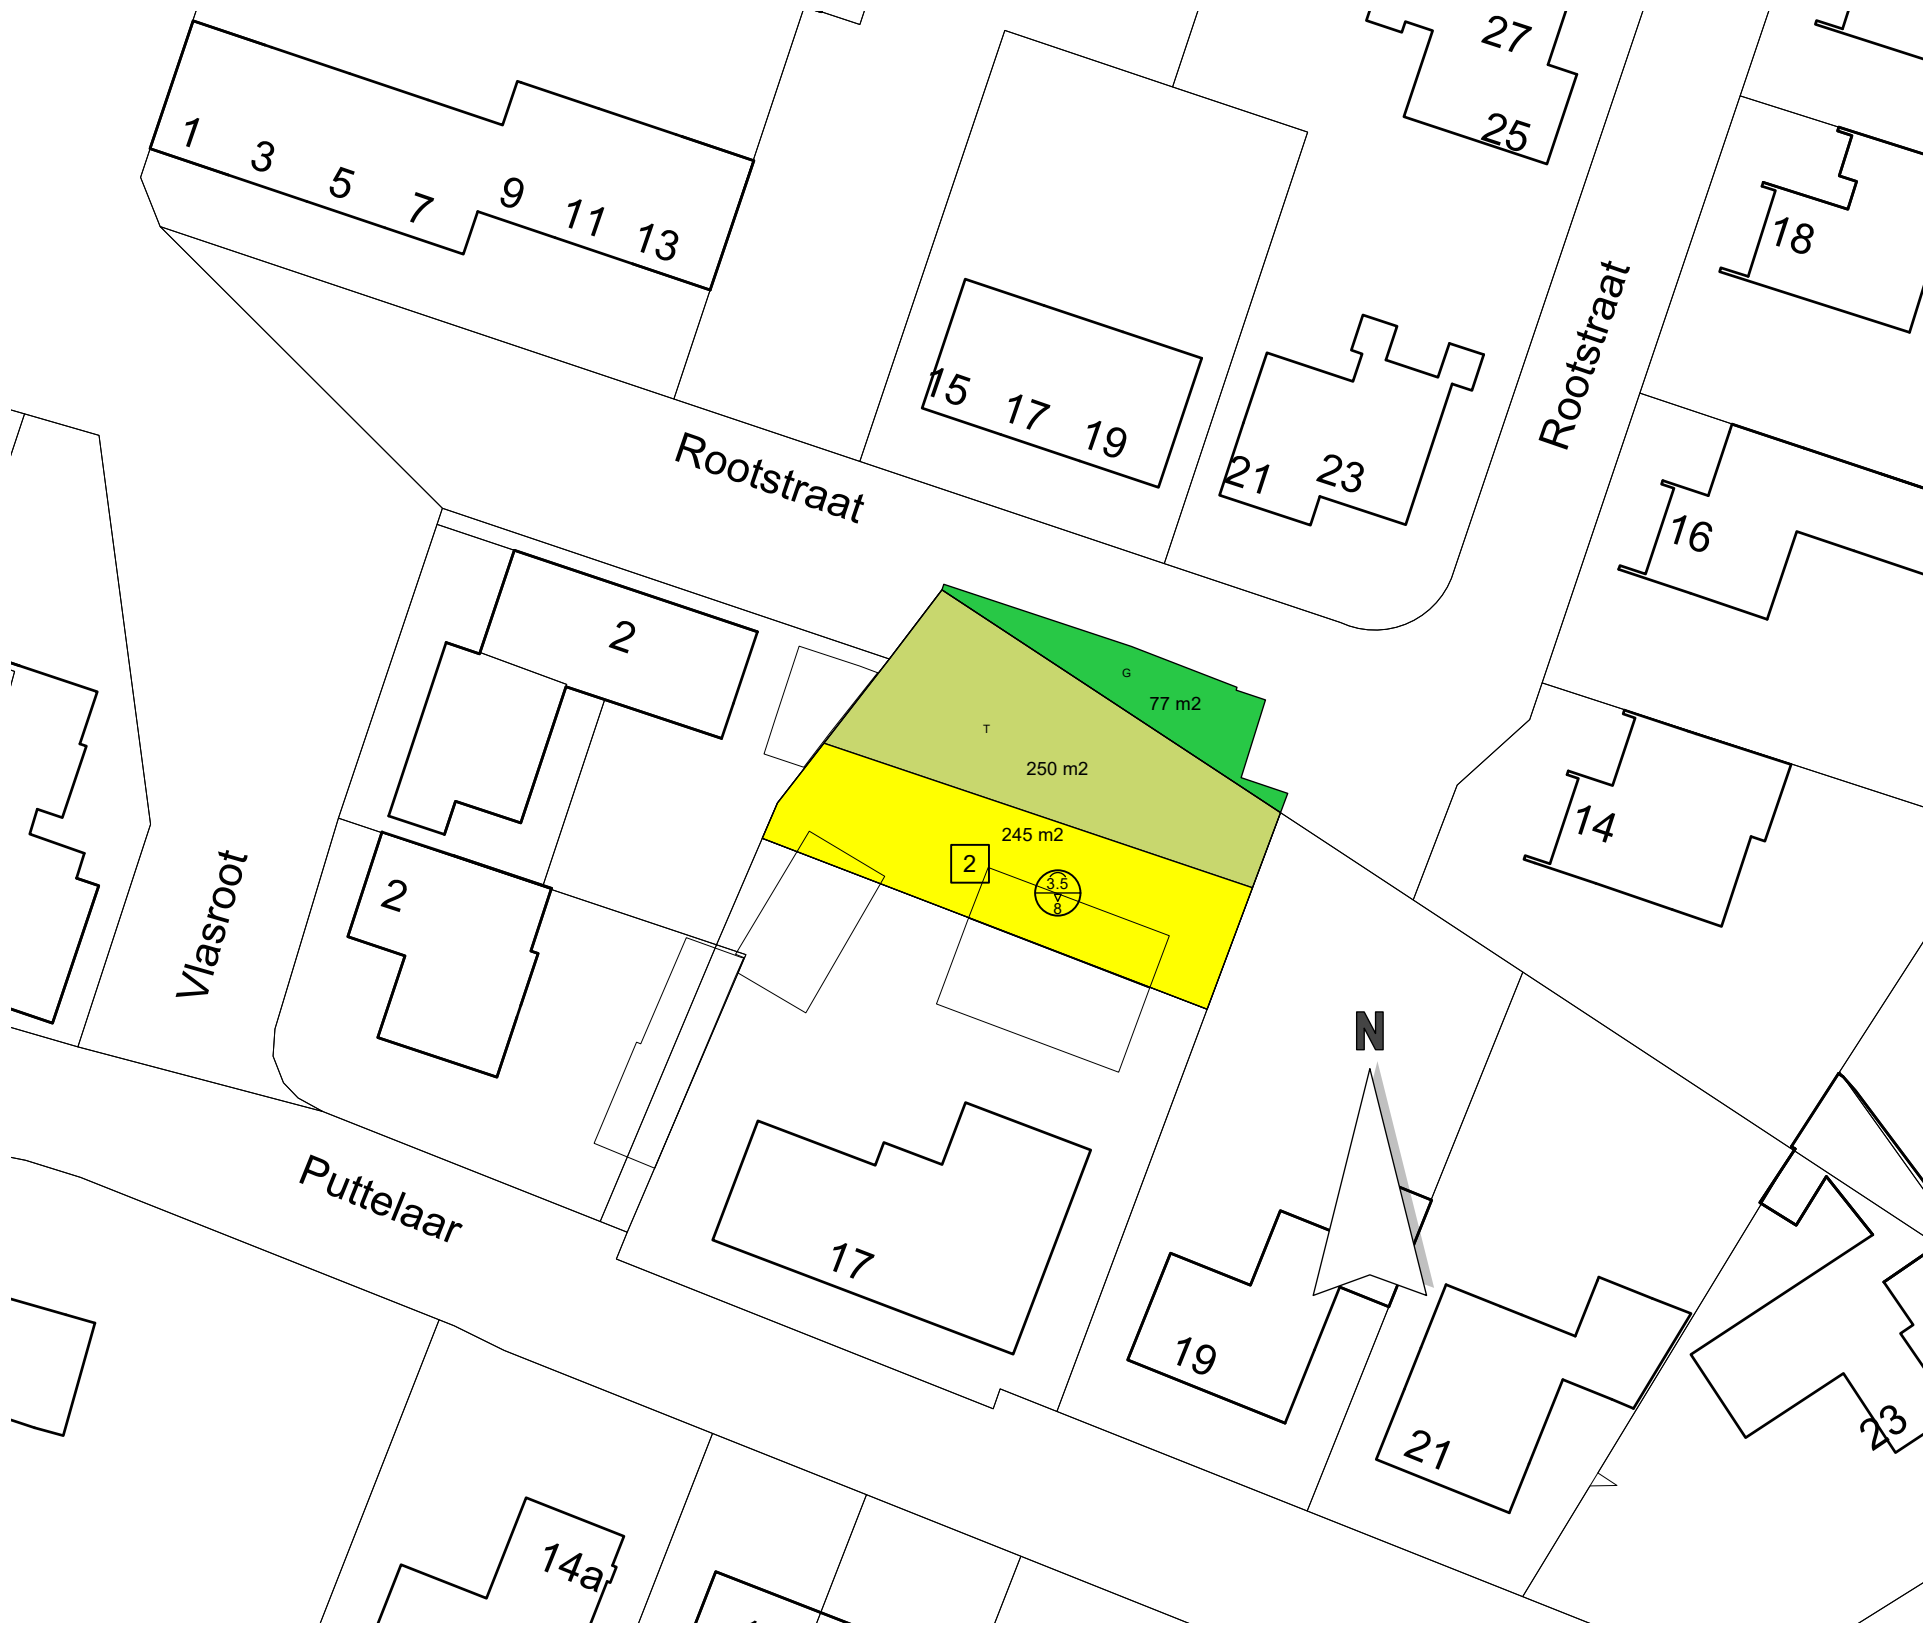

TEKENING NIET GESCHIKT VOOR UITVOERING

Situatie bestaand Rootstraat ongenummerd 5411 AX Zeeland	adviseur	AB
	getekend	RiH
	datum	22 november 2023
	wijz. a	
Puttelaar 21 5411 BE Zeeland	b	
	c	
	schaal	1 : 500
projectno.	formaat	A3
	bladnr.	

A008159-01

Si-0

Postbus 396
6710 BJ Ede
Tel. 0318 - 675 400
E. info@agra-matic.nl

