


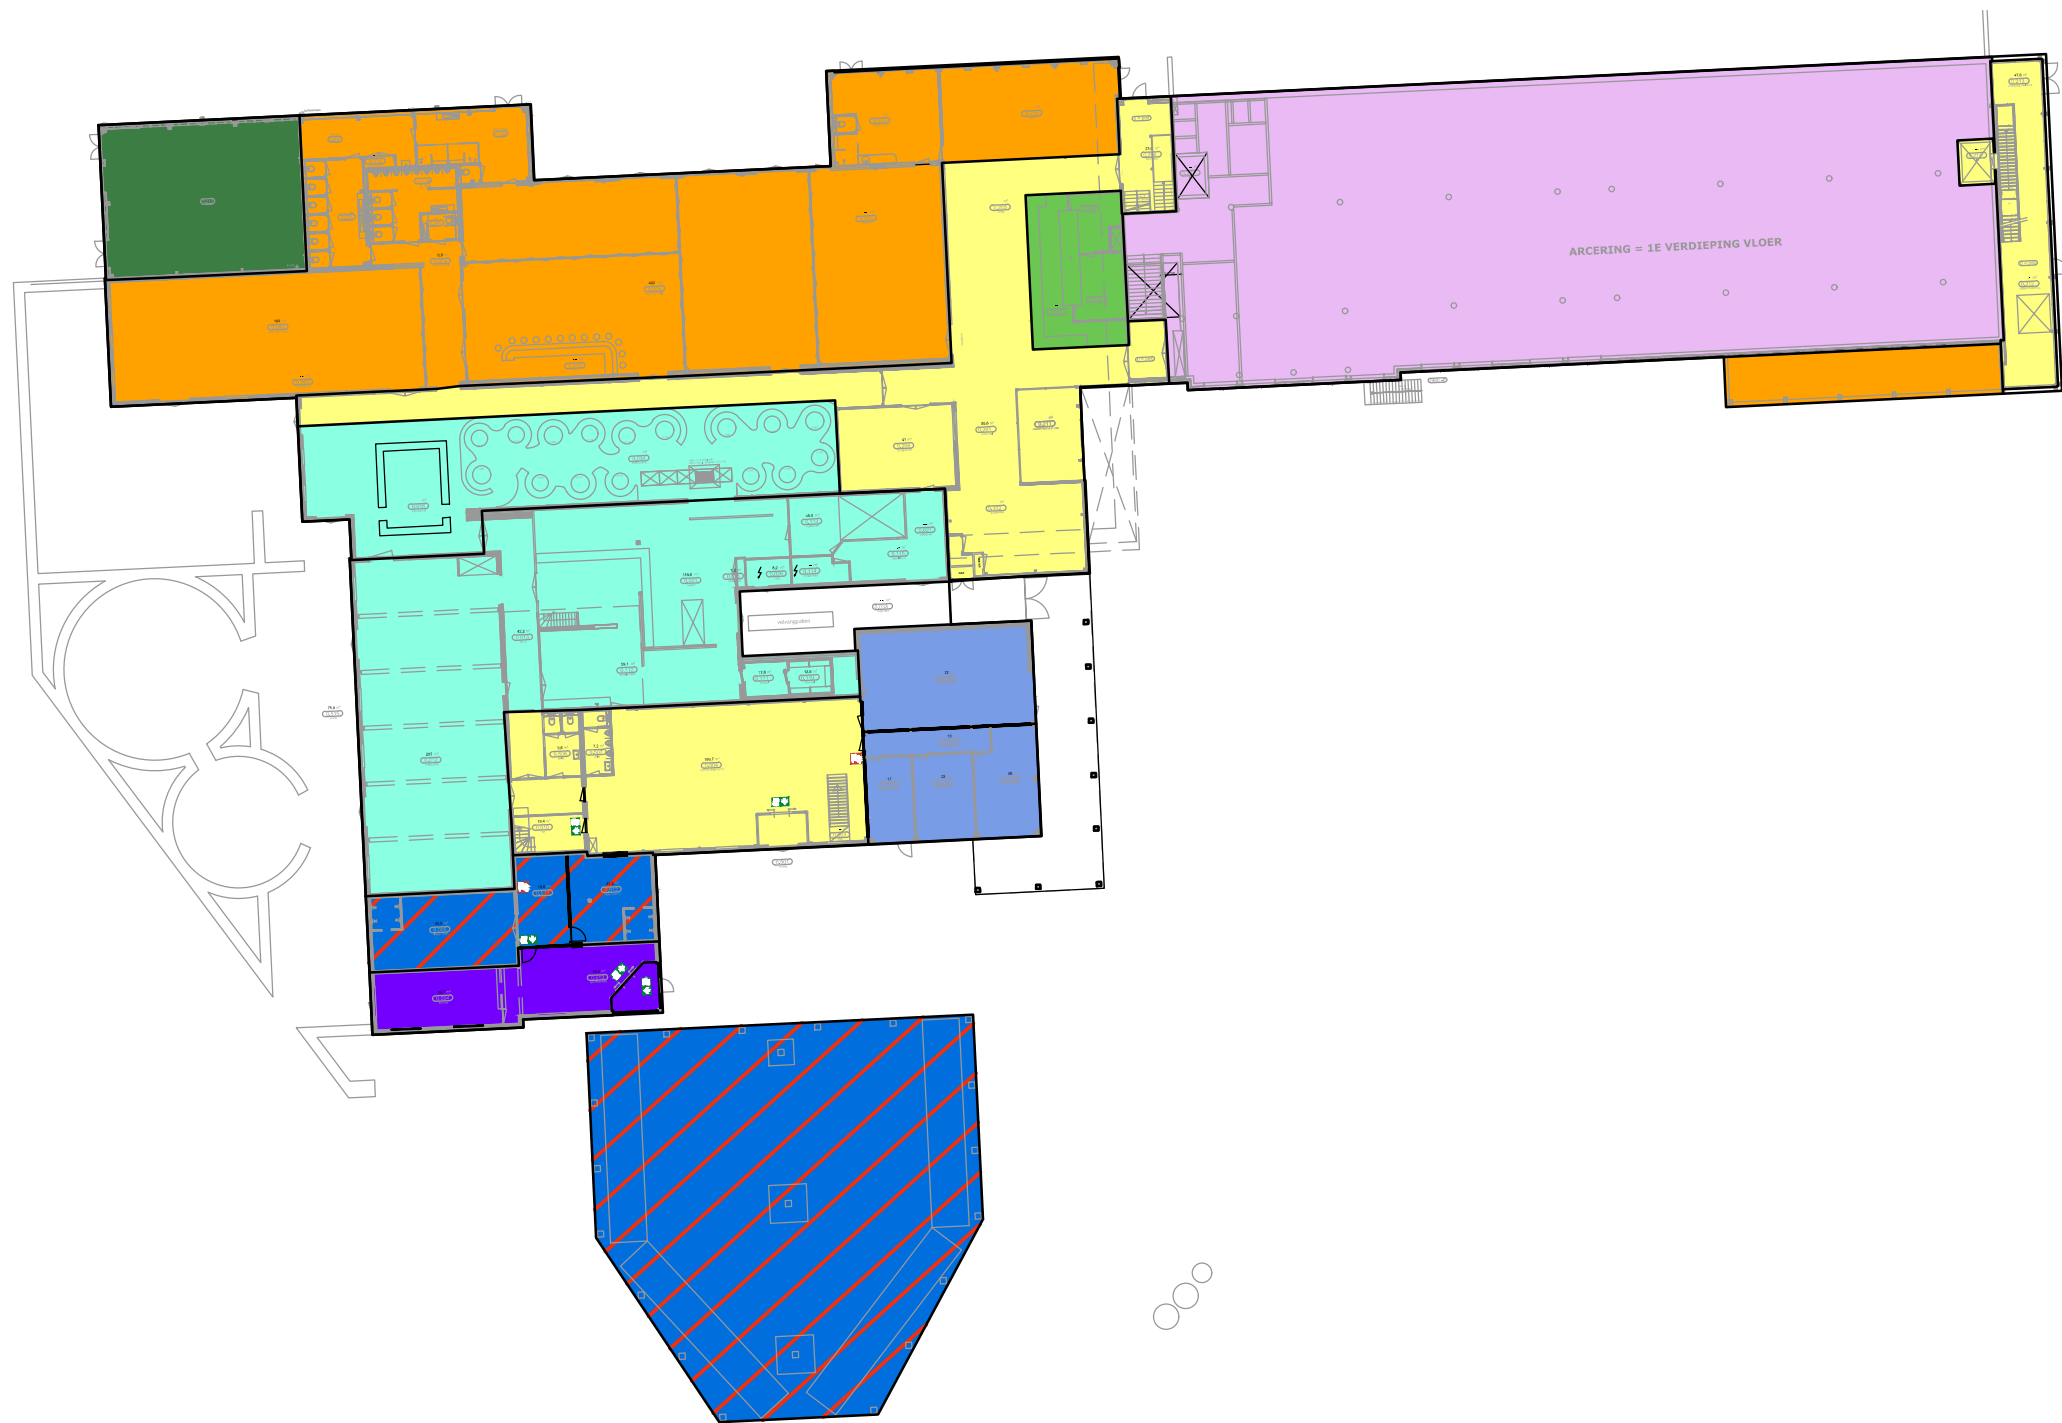


Oppervlakten functies				
Functie	begane grond	verdieping 1	verdieping 2	totaal
bowling	1.060 m²	0 m²	0 m²	1.060 m²
zorg & sport	675 m²	0 m²	0 m²	675 m²
gang, kantoor, opslag	680 m²	170 m²	0 m²	850 m²
hotel	65 m²	1.230 m²	1.230 m²	2.525 m²
restaurant	785 m²	0 m²	0 m²	785 m²
dagrecreatie	135 m²	0 m²	0 m²	135 m²
multifunctionele ruimte	0 m²	260 m²	0 m²	260 m²
zalen	965 m²	0 m²	0 m²	965 m²
wellness	165 m²	0 m²	0 m²	165 m²
zorg	85 m²	265 m²	0 m²	350 m²
totaal	4.615 m²	1.925 m²	1.230 m²	7.770 m²

opdrachtgever
Teugel Resort, Uden
projectnaam
Bestemmingsplan Teugel Resort, Uden

onderdeel
functies en oppervlaktes - begane grond

projectnummer	09219190	CC01	23-04-2019	schaal	1:500
projectleider	RJV	CC02	15-01-2020	formaat	A3
tekenaar	RvH / BS			kaart	02
bestandsnaam	CC02 200113 09219190 KRT 02 functies en oppervlaktes.dwg				

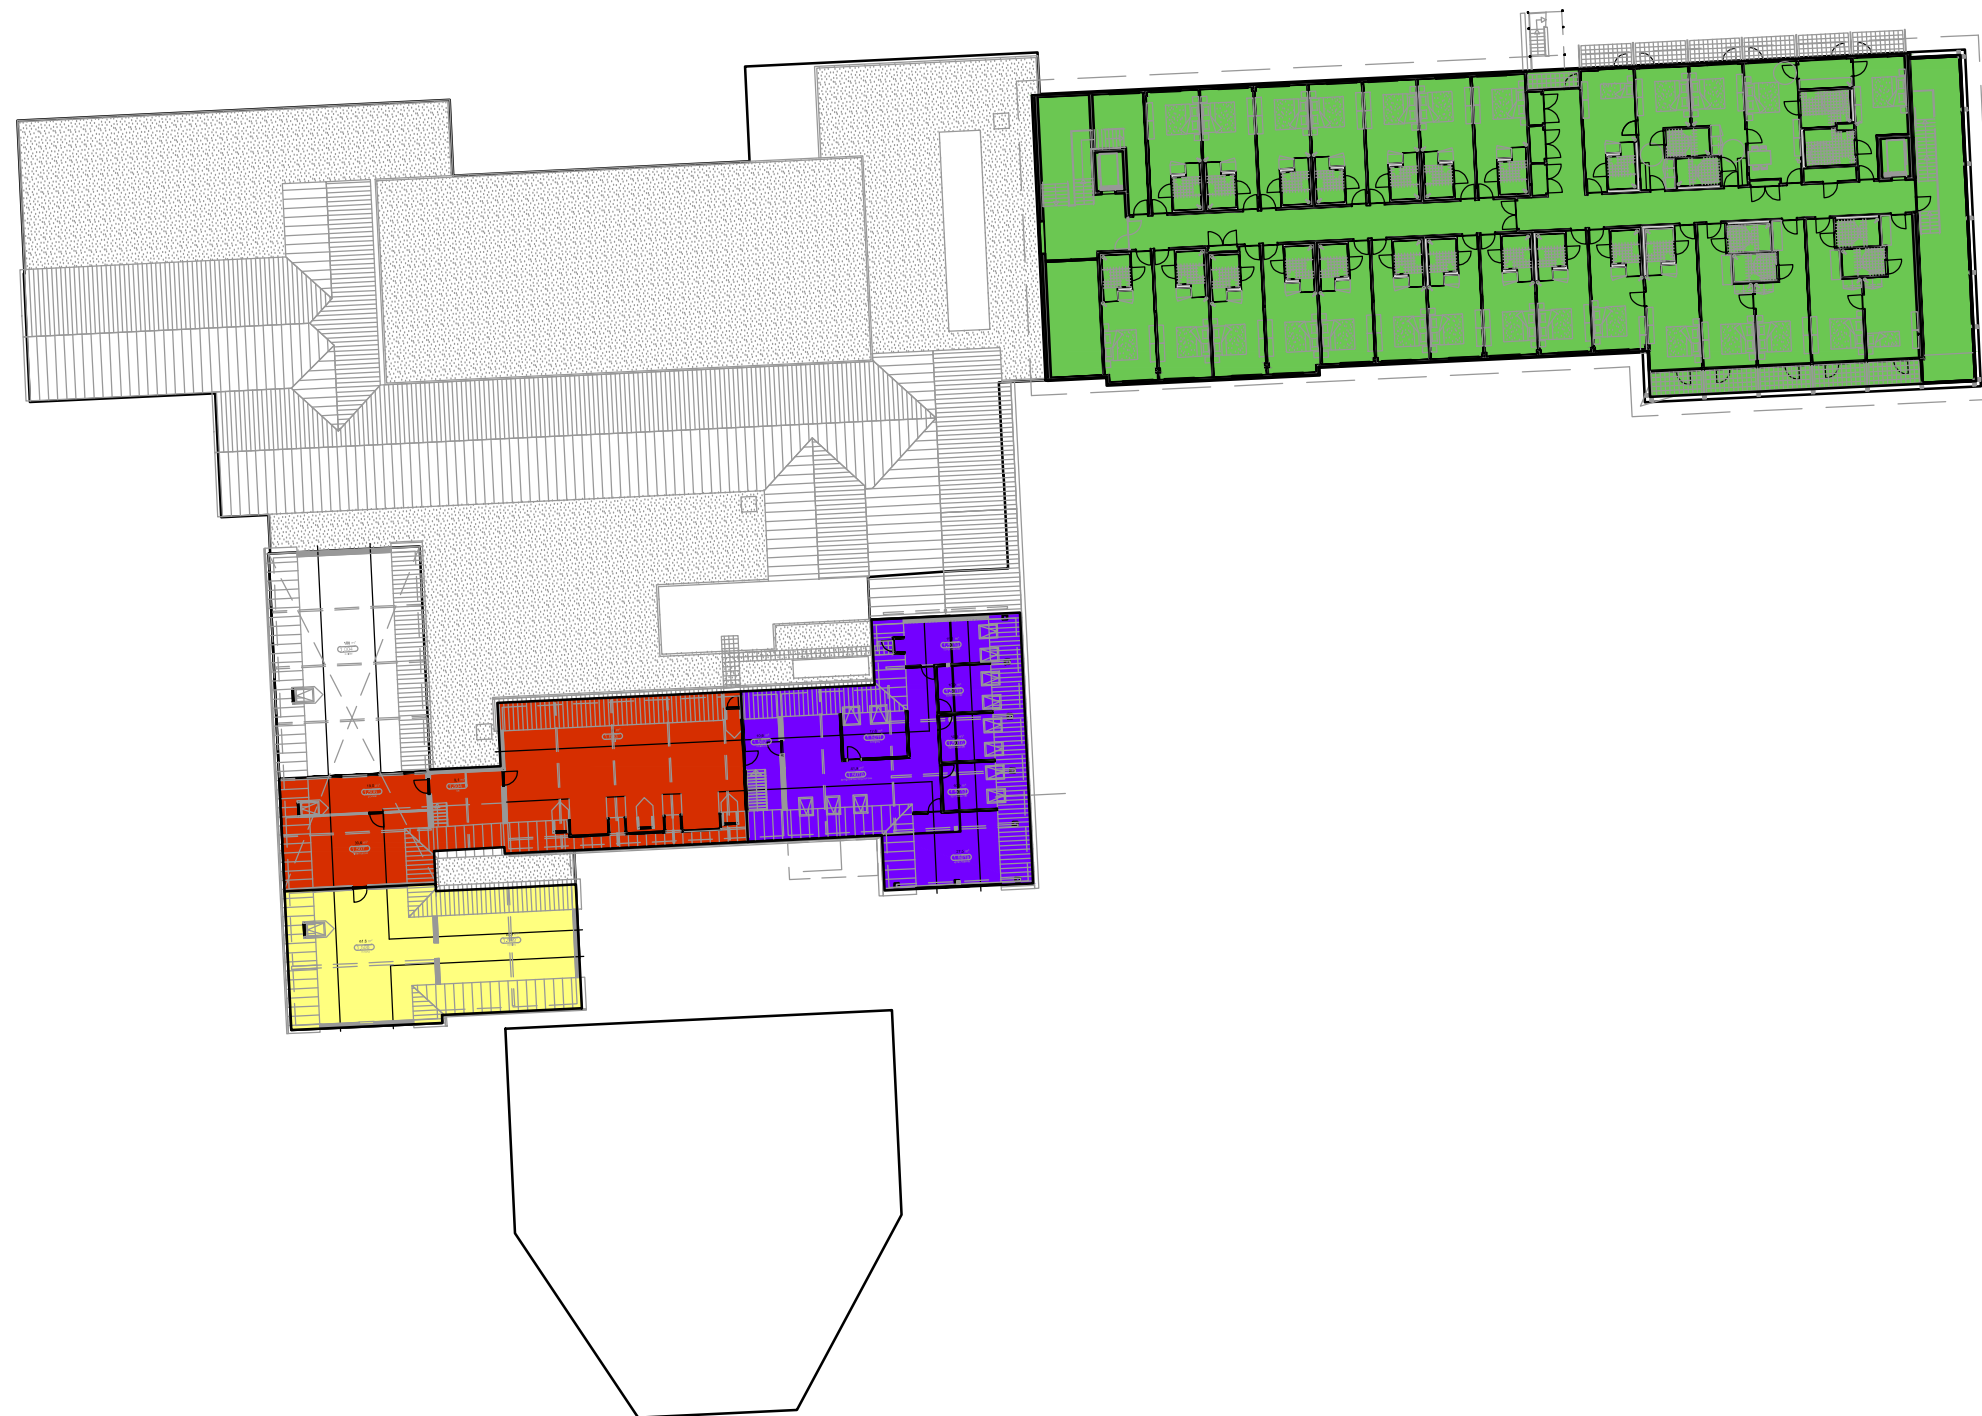


Oppervlakten functies				
Functie	begane grond	verdieping 1	verdieping 2	totaal
bowling	1.060 m²	0 m²	0 m²	1.060 m²
zorg & sport	675 m²	0 m²	0 m²	675 m²
gang, kantoor, opslag	680 m²	170 m²	0 m²	850 m²
hotel	65 m²	1.230 m²	1.230 m²	2.525 m²
restaurant	785 m²	0 m²	0 m²	785 m²
dagrecreatie	135 m²	0 m²	0 m²	135 m²
multifunctionele ruimte	0 m²	260 m²	0 m²	260 m²
zalen	965 m²	0 m²	0 m²	965 m²
wellness	165 m²	0 m²	0 m²	165 m²
zorg	85 m²	265 m²	0 m²	350 m²
totaal	4.615 m²	1.925 m²	1.230 m²	7.770 m²

opdrachtgever
Teugel Resort, Uden

projectnaam
Bestemmingsplan Teugel Resort, Uden

onderdeel
functies en oppervlaktes - 1e verdieping

projectnummer	09219190	CC01	23-04-2019	schaal	1:500
projectleider	RJV	CC02	15-01-2020	formaat	A3
tekenaar	RvH / BS			kaart	02-1
bestandsnaam	CC02 200113 09219190 KRT 02 functies en oppervlaktes.dwg				

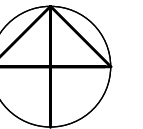

Oppervlakten functies				
Functie	begane grond	verdieping 1	verdieping 2	totaal
bowling	1.060 m ²	0 m ²	0 m ²	1.060 m ²
zorg & sport	675 m ²	0 m ²	0 m ²	675 m ²
gang, kantoor, opslag	680 m ²	170 m ²	0 m ²	850 m ²
hotel	65 m ²	1.230 m ²	1.230 m ²	2.525 m ²
restaurant	785 m ²	0 m ²	0 m ²	785 m ²
dagrecreatie	135 m ²	0 m ²	0 m ²	135 m ²
multifunctionele ruimte	0 m ²	260 m ²	0 m ²	260 m ²
zalen	965 m ²	0 m ²	0 m ²	965 m ²
wellness	165 m ²	0 m ²	0 m ²	165 m ²
zorg	85 m ²	265 m ²	0 m ²	350 m ²
totaal	4.615 m ²	1.925 m ²	1.230 m ²	7.770 m ²

opdrachtgever

Teugel Resort, Uden

projectnaam

Bestemmingsplan Teugel Resort, Uden

onderdeel

functies en oppervlaktes - 2e verdieping

projectnummer 09219190

CC01 23-04-2019

schaal 1:500

projectleider RJV

CC02 15-01-2020

formaat A3

tekenaar RvH / BS

kaart 02-2

bestandsnaam CC02 200113 09219190 KRT 02 functies en oppervlaktes.dwg



DE GRUYTER FABRIEK
VEEMARKTKADE 8
5222 AE 'S-HERTOGENBOSCH
073 623 1313
INFO@BUREAUVERKUYLEN.NL
BUREAUVERKUYLEN.NL