

# HINDERWET vergunning (artt. 12 en 17)

gemeente  
Veghel

datum beschikking  
25 november 1980  
datum van verzending

kenmerk  
I

31 MAART 1981

|                    |                  |
|--------------------|------------------|
| INGEKOMEN Nr. 1036 |                  |
| 31 MAART 1981      |                  |
| codenr. -1.777.51  |                  |
| A Sp               | Gezien<br>dir. L |

|   |                               |                                       |                   |
|---|-------------------------------|---------------------------------------|-------------------|
| naam verzoeker<br>   |                               |                                       |                   |
| straat en huisnummer<br>Duifhuizerweg 24   |                               | woongemeente (evt. postadres)<br>Uden |                   |
| betreft verzoek om vergunning tot het oprichten, in werking brengen en in werking houden van een rundveehouderij waarbij opslag van mest en meststoffen en waarbij electromotoren worden gebedigd met een gezamenlijk vermogen van meer dan 1,5 Kw. |                               | datum verzoek<br>28 november 1979     |                   |
| adres inrichting<br>Duifhuizerweg   | kadastraal gemeente<br>Veghel | sectie<br>C                           | nummer(s)<br>1912 |

Wij hebben besloten aan verzoeker de bij bovenaangehaald verzoek gevraagde vergunning te verlenen overeenkomstig de aangehechte gewaarmerkte bescheiden

- ☒ onder de aangehechte gewaarmerkte voorwaarde(n).  
☐ onder de aan ommezijde vermelde voorwaarde(n).

Een afschrift van deze beschikking toegezonden aan:  
(art. 12, lid 2)

- ☒ de verzoeker  
☒ het districtshoofd arbeidsinspectie  
☒ andere instantie(s) aan welke het verzoek om vergunning is toegezonden - volksgezondheid  
- gemeentewerken  
☐ hen, die in persoon of bij gemachtigde op de openbare zitting zijn verschenen  
☐ hen, die buiten de gemeente wonen en tijdig schriftelijk bezwaar hebben ingebracht

Burgemeester en wethouders,



De vergunning geldt zowel voor de verzoeker als voor zijn rechtverkrijgenden (cf. art. 14).

Wanneer ingeval van uitbreiding of wijziging van de inrichting een nieuwe, de gehele inrichting omvattende, hinderwetvergunning is verleend, komen alle voorafgaande vergunningen, de inrichting betreffende, te vervallen, zodra de nieuwe vergunning onherroepelijk is geworden (cf. art. 6a).

BEROEP. Binnen twintig dagen na de dagtekening der verzending van deze beschikking kunt u bij een tot H.M. de Koningin gericht beroepschrift daartegen in beroep komen. Het beroepschrift moet bij ons worden ingediend.


voor nadere inlichtingen  
Gemeentehuis Veghel

telefoonnummer  
04130-86644

toestelnummer  
125

Behoort bij besluit van Burgemeester en Wethouders der gemeente Veghel  
van: 25 november 1980 nr.: I

Mij bekend,  
De gemeentesekretaris,

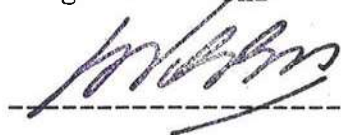

VOORWAARDEN HINDERWETVERGUNNING.

1. De inrichting moet te allen tijde in een schone en ordelijke toestand en de opstallen en installaties in een goede staat van onderhoud verkeren.
2. Behoudens ter bemesting van grond volgens de normale landbouwpraktijken mag het terrein van de inrichting niet worden bevoeid of op andere wijze van mest of gier worden voorzien.
3. Bij het verwijderen van mest en gier mag de omgeving niet worden verontreinigd. Transport van dunne mest en gier moet daarom geschieden in volledig gesloten tankwagens, die in een zindelijke staat moeten verkeren. Vaste mest moet worden getransporteerd in daarvoor geschikte transportmiddelen, die op korrekte wijze zijn beladen.
4. Wanneer in de stallen dan wel op of nabij het erf ongedierte (zoals ratten, muizen of insekten) voorkomt, dienen doelmatige bestrijdingsmaatregelen te worden getroffen.
5. Het voer, met uitzondering van ruwvoer, moet worden bewaard in uitsluitend voor dit doel gebezigde bewaarplaatsen, die rat- en muiswerend zijn ingericht.
6. Op het terrein van de inrichting mag geen mest worden gedroogd of verbrand.
7. Kadavers van dieren mogen niet op het terrein van de inrichting worden begraven. Zij dienen, in afwachting van afvoer uit de inrichting, te worden geborgen in een deugdelijke waterdichte verpakking of in een goed gesloten speciaal daarvoor bestemde ruimte.
8. De elektrische installatie mag geen storing veroorzaken in radio- of televisie-ontvangst.
9. Dunne mest, gier, spoel- en/of schrobwater moeten uit de stal worden afgevoerd naar de hiervoor bestemde vloeistofdichte opslagruimte. Indien deze opslagruimte niet onder de stal is gelegen moet het transport naar de opslagruimte geschieden door middel van een gesloten riool of een daaraan gelijkwaardige voorziening. De opslagruimte mag niet zijn voorzien van een overstort.
10. Behalve tijdens het ledigen moet de opslagruimte door middel van goed sluitende deksels, luiken of een daaraan gelijkwaardige voorziening, gesloten worden gehouden.
11. Het brengen van mest in de opslagruimte dient te geschieden met een gesloten aanvoerleiding die zo dicht mogelijk bij de bodem van de opslagruimte uitmondt.

12. Het ledigen van mest- en gierkelder(s) mag niet vaker dan éénmaal per twee maanden geschieden.
13. Het pneumatisch of mechanisch vullen van voedersilo's of tankwagens voor gier of dunne mest is verboden tussen 20.00 en 07.00 uur.

**HINDERWET verzoek vergunning - tevens beschrijving (artt. 2 en 5)**

Niet invullen!

In viervoud (1e t/m 4e ex.) in te dienen!

kenmerk GW-7753  
datum 7 maart 1980

Zie hiervoor art. 3. Hinderbesluit. Te verzenden voor de dag van openbare kennisgeving (art. 8) id art. 9).

Aan Inspectie Volksgezondheid, Postbus 1226, 5200 BG Den Bosch.

Met bijlagen toegezonden (art. 8).  
v/ Burgemeester en wethouders,  
De De burgemeester,  
De directeur van gemeente-  
werken en -bedrijven,

Burgemeester en wethouders  
van de gemeente

VEGHEL.

datum:

28-11-79

naam van verzoeker

straat en huisnummer (evt. telefoonnummer)

woongemeente (evt. postadres)

- ☐ \* verzoekt vergunning tot het
- ☒ oprichten, in werking brengen en in werking houden
- ☐ uitbreiden
- ☐ wijzigen
- van de hieronder omschreven inrichting.

- ☐ \* verzoekt in verband met de uitbreiding/wijziging van de inrichting, voor welke reeds vergunning werd verleend, een *nieuwe*, de gehele hieronder omschreven inrichting omvattende, vergunning (art. 6a). <sup>(1)</sup>

aard van de inrichting <sup>(2)</sup>  
van een rundveehouderij waarbij opslag van mest en meststoffen en waarbij elektromotoren worden aangesloten met een gezamenlijk vermogen van 1.5 kW.

plaats waar de inrichting is of zal worden gevestigd

straat- en nummer (evt. telefoonnummer) en gemeente van vestiging (evt. postadres)

kadastrale ligging gemeente

sectie

nummer(s)

DUIFHUIZERWEG.  
GEM. VEGHEL.

VEGHEL

C

1912

opgaaf van hetgeen in de inrichting zal worden verricht, vervaardigd of verzameld <sup>(3)</sup>

HET HUISVESTEN VAN MELKVEE.

\* Aankruisen wat van toepassing is!

Zie voor de noten de toelichting behorende bij dit formulier.

Zie verder ommeslde

opgaaf van de aan te wenden beweegkracht (4)

ELEKTRO MOTOREN.

nadere gegevens (6)


Ter voorkoming van terugzending of niet-ontvankelijkverklaring van dit verzoek verdient nauwkeurig invulling ervan aanbeveling.  
Tekening en beschrijving te zamen moeten een volledig beeld van de inrichting c.q. de uitbreiding of wijziging daarvan opleveren.  
Bij onvoldoende ruimte eventueel vervolgen op afzonderlijke vellen in viervoud. Deze ook ondertekenen!

**Hierbij te voegen:**

een bouwkundige plattegrondtekening in viervoud, schaal niet kleiner dan 1 : 250, doch bij voorkeur 1 : 100, de uit- en inwendige samenstelling van de inrichting en toebehoren aangevende.

(Deze tekening datoren en ondertekenen!)

handtekening verzoeker

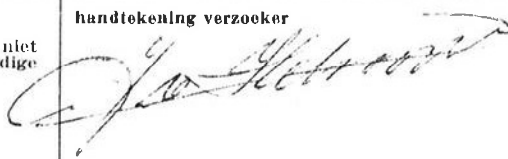

Hinderwet

In viervoud overleggen bij het verzoek om vergunning

Nr.

## Nauwkeurige beschrijving

Behoort bij besluit van  
burgemeester en wethouders  
der gemeente Veghel  
d.d. 25 NOV. 1980

behorende bij het verzoek van

28 1100.

19

ingediend door

wonende te

aan het adres

om vergunning ingevolge de hinderwet.

Mij bekend,

De gemeentesecretaris,

## Plaatsaanduiding, doel en omvang van de inrichting

## Plaatsaanduiding

Straat en nummer . . . .

DUIFHLIIZER KIEG.

nr.

Kadastraal bekend . . . .

gemeente VEGHEL. sectie C.

nr. 1912

## Doel

De inrichting zal dienen voor

## Omvang

1. De omvang van de inrichting bedraagt maximaal:

te realiseren <sup>1</sup>reeds aanwezig <sup>2</sup>

|    |                                       |               |
|----|---------------------------------------|---------------|
| a. | mestkalveren                          | staanplaatsen |
| b. | meststieren                           | staanplaatsen |
| c. | 70 melkkoeien incl. pinken en vaarzen | staanplaatsen |
| d. | mestvarkens                           | ligplaatsen   |
| e. | drachtige fokzeugen                   | ligplaatsen   |
| f. | fokzeugen met biggen                  | ligplaatsen   |
| g. | mestkuikens                           | stuks         |
| h. | legkippen                             | stuks         |
| i. | nertsen                               | stuks         |
| j. |                                       |               |

2. De vloeibare mest wordt opgeslagen in

DRIJFMESTPLITTEN.

3. De opslagkelder voor vloeibare mest heeft een inhoud van 189 m<sup>3</sup>/liter.

4. De vaste mest wordt opgeslagen

5. In de opslagplaats voor vaste mest kan maximaal m<sup>3</sup> mest worden opgeslagen.

6. a. De vaste mest wordt afgevoerd met

b. De vloeibare mest wordt afgevoerd met GIERTON.

7. a. De vaste mest wordt afgevoerd naar

b. De vloeibare mest wordt afgevoerd naar EIGEN LAND.

<sup>1</sup> In te vullen bij oprichten, uitbreiden of wijzigen.<sup>2</sup> Ook in te vullen bij uitbreiden of wijzigen.

Legesberekening hinderwetvergunningen.

Betreft verzoek om hinderwetvergunning

van: *J. van Helvoirt Duifhuizerweg 24 uden*

Ten behoeve van zijn inrichting

aan het adres: *Duifhuizerweg Veghel*


|   |                             |          |
|---|-----------------------------|----------|
| Basisbedrag                                                                                                   |                             | f 128 -  |
| De volgende categorieën<br>genoemd onder nr. 28 van<br>de tarievenlijst behorende<br>bij de Legesverordening. | Aantal en soort<br>eenheden |          |
| I,1 vermogen                                                                                                  | 16,5 kW                     | " 54 -   |
| <i>VIII a, 1</i>                                                                                              | 592 m <sup>2</sup>          | " 160,50 |
| Totaal   |                             | f 342,50 |

Indien het verzoek betreft een uitbreiding of wijziging van de inrichting is verschuldigd 50% van het totaalbedrag = f

Paraaf dienst gemeentewerken: *Bo*

Paraaf afdeling I:

SCHAAL. 1 : 2500

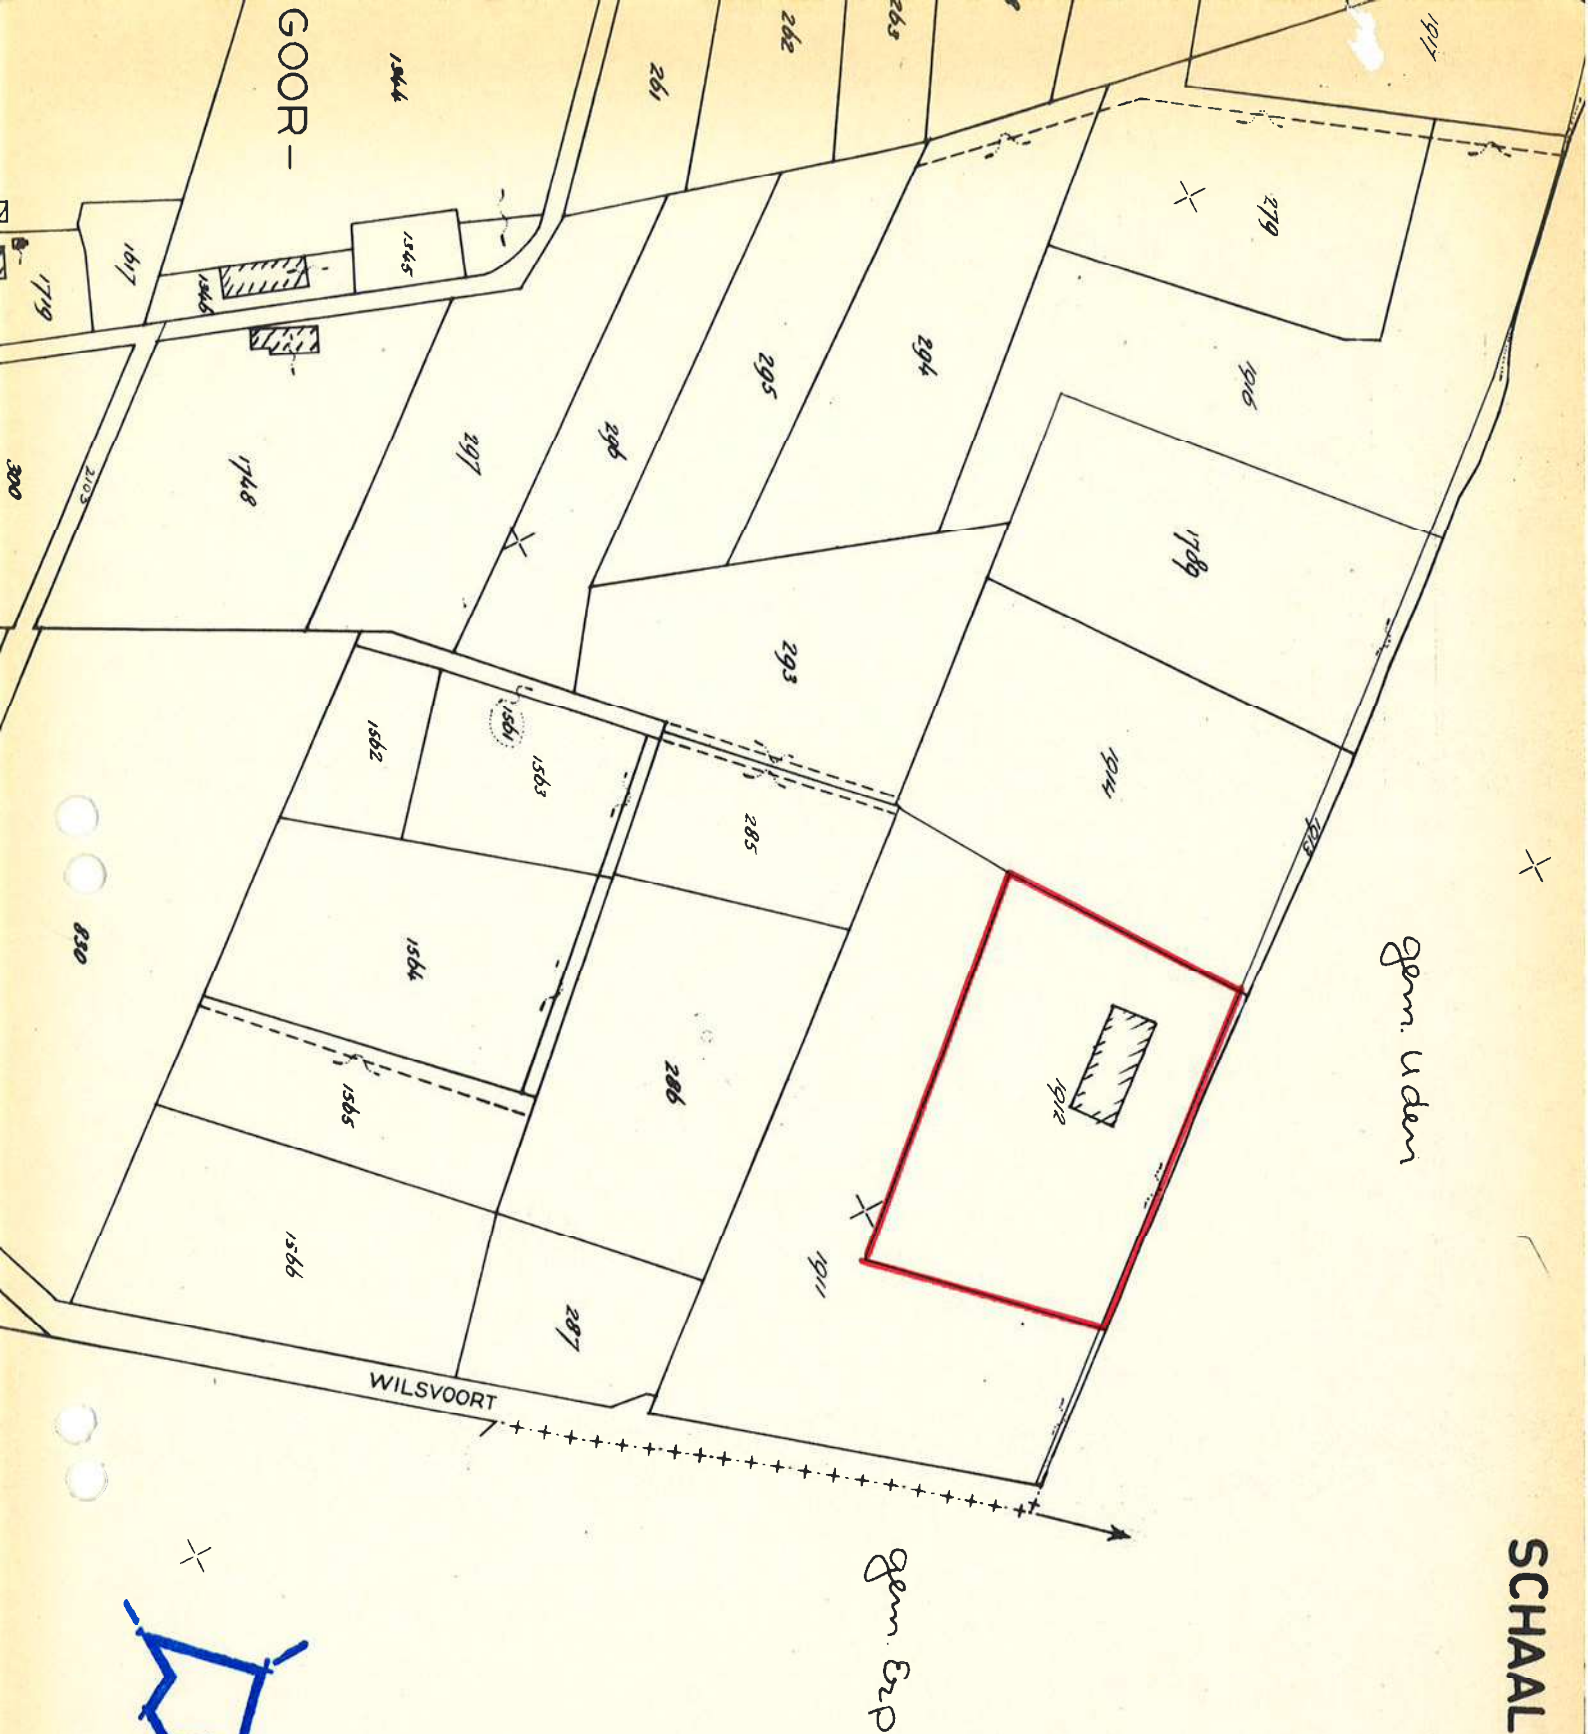

Gemeente Veghel  
Sectie: C  
Schaal: 1 : 2500

| A   | B | C | D | E F | G | H | I J | K | L | M | N O | P Q | R | S | T U | V | W   | X I J Z |
|---|---|---|---|-----|---|---|-----|---|---|---|-----|-----|---|---|-----|---|---|---------|
| <b>HINDERWET verzoek vergunning - tevens beschrijving (artt. 2 en 5)</b>   |   |   |   |     |   |   |     |   |   |   |     |     |   |   |     |   | Niet door aanvrager in te vullen!   |         |
| In viervoud (1e t/m 4e ex.) in te dienen!   |   |   |   |     |   |   |     |   |   |   |     |     |   |   |     |   | volgnr. (ook voor dossier)   |         |
| stempel<br>datum van ontvangst   |   |   |   |     |   |   |     |   |   |   |     |     |   |   |     |   | naam verzoeker   |         |
| <div style="border: 1px solid black; padding: 5px; display: inline-block;">             INGEKOMEN Nr. 7753<br/>             1 3 DEC. 1979<br/>             oodenr. 1.777.51<br/>             R SPR <i>WU</i> Gezien dir. <i>WU</i> </div>                               |   |   |   |     |   |   |     |   |   |   |     |     |   |   |     |   | Burgemeester en wethouders<br>van de gemeente<br><i>VEGHEL.</i>   |         |
| datum: <i>20-11-79</i>   |   |   |   |     |   |   |     |   |   |   |     |     |   |   |     |   |   |         |
| naam van verzoeker<br><div style="background-color: black; width: 100px; height: 20px;"></div>   |   |   |   |     |   |   |     |   |   |   |     |     |   |   |     |   | <input type="checkbox"/> bescheiden in orde<br><input type="checkbox"/> niet-ontvankelijk d.d.   |         |
| straat en huisnummer (evt. telefoonnummer) <i>04130 64257</i><br><i>DUIFHUIZERWEG 24</i>   |   |   |   |     |   |   |     |   |   |   |     |     |   |   |     |   | woongemeente (evt. postadres)<br><i>LIDEN.</i>   |         |
| <input type="checkbox"/> * verzoekt vergunning tot het<br><input checked="" type="checkbox"/> oprichten, in werking brengen en in werking houden<br><input type="checkbox"/> uitbreiden<br><input type="checkbox"/> wijzigen<br>van de hieronder omschreven inrichting. |   |   |   |     |   |   |     |   |   |   |     |     |   |   |     |   | <input type="checkbox"/> * verzoekt in verband met de uitbreiding/wijziging van de inrichting, voor welke reeds vergunning werd verleend, een <i>nieuwe</i> , de gehele hieronder omschreven inrichting omvattende, vergunning (art. 6a). <sup>(1)</sup><br><input type="checkbox"/> insp. volksgezondheid belast met toezicht op de hygiëne van het milieu<br>d.d.<br><input type="checkbox"/> terugontvangst<br><input type="checkbox"/> niet verder in behandeling<br>d.d.<br><input type="checkbox"/> kennisg. aan andere gemeente<br>d.d. |         |
| aard van de inrichting <sup>(2)</sup><br><b>van een rundveehouderij waarbij opslag van mest en meststoffen en waarbij elektromotoren worden gebezigd met een gezamenlijk vermogen van meer dan 1.5 Kw.</b>                                                              |   |   |   |     |   |   |     |   |   |   |     |     |   |   |     |   | <input type="checkbox"/> kennisg. aan belanghebbenden<br>d.d.<br><input type="checkbox"/> openbare kennisgeving<br>d.d.<br><input type="checkbox"/> proces-verbaal openzitting<br>d.d.<br><input type="checkbox"/> toezending ontwerpvoorwaarden<br>d.d.<br><input type="checkbox"/> terugontvangst binnen 14 dagen<br>d.d.<br><input type="checkbox"/> beschikking op verzoek<br>d.d.<br><b>kenn.</b>   |         |
| plaats waar de inrichting is of zal worden gevestigd<br>straat- en nummer (evt. telefoonnummer) en gemeente van vestiging<br>evt. postadres<br><i>DUIFHUIZERWEG</i><br><i>GEM. VEGHEL.</i>                                                                              |   |   |   |     |   |   |     |   |   |   |     |     |   |   |     |   | kadastrale ligging<br>gemeente<br><i>VEGHEL.</i><br>sectie<br><i>C</i><br>nummer(s)<br><i>1912</i>   |         |
| opgaaf van hetgeen in de inrichting zal worden verricht, vervaardigd of verzameld <sup>(3)</sup><br><i>HET. HUISVESTEN VAN MELKDEE.</i>   |   |   |   |     |   |   |     |   |   |   |     |     |   |   |     |   |   |         |
| • Aankruisen wat van toepassing is!<br>Zie voor de noten de toelichting behorende bij dit formulier.   |   |   |   |     |   |   |     |   |   |   |     |     |   |   |     |   |   |         |

Zie verder ommezijde

Behoort bij besluit van  
burgemeester en wethouders  
der gemeente Veghel  
d.d. 25 NOV. 1980  
Mij bekend,  
De gemeentesecretaris.

*[Handwritten signature]*



Gen. Uden

Gen. Eerp



Gemeente Veghel  
Sectie: C  
Schaal: 1:2500

SCHAAL. 1 : 2500