

Overleg planontwikkeling van 2 levensbestendige woningen aan de Rooijsestraat te Uden.

Aanwezig;

Mevrouw van de Broek

De Heer H. van Genugten



Het bouwplan van 2 levensbestendige woningen met Mevrouw van de Broek besproken aan de hand van een uitgebreide brochure.

Mevrouw van de Broek heeft geen bezwaar tegen het voorgestelde bouwplan, er is voldoende afstand tot de zijdelingse perceelsgrens en de oprit voor auto's en de toegang tot de woning, is voor haar, aan de goede zijde van de nieuwe woningen gesitueerd.

Tevens is afgesproken dat de bestaande heg/haag, op de erfgrens, circa 2.00 m1 hoog, in de toekomst op de dezelfde hoogte gehandhaafd blijft.


Afgesproken is dat op moment van afgifte bouwvergunning nogmaals met elkaar te overleggen.

Uden 17-02-2021

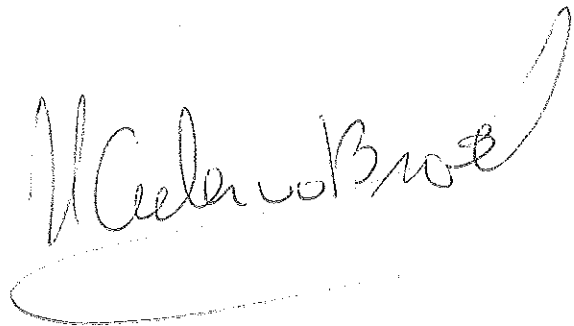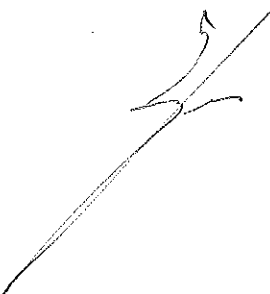


POSITIONERING NIEUWE WONINGEN 1:500

Indicatie van de woning op de kavels. Programma en wensen zullen nadien exact ingevuld worden. Als basis zal deze worden ingericht als levensloopbestendige woning.

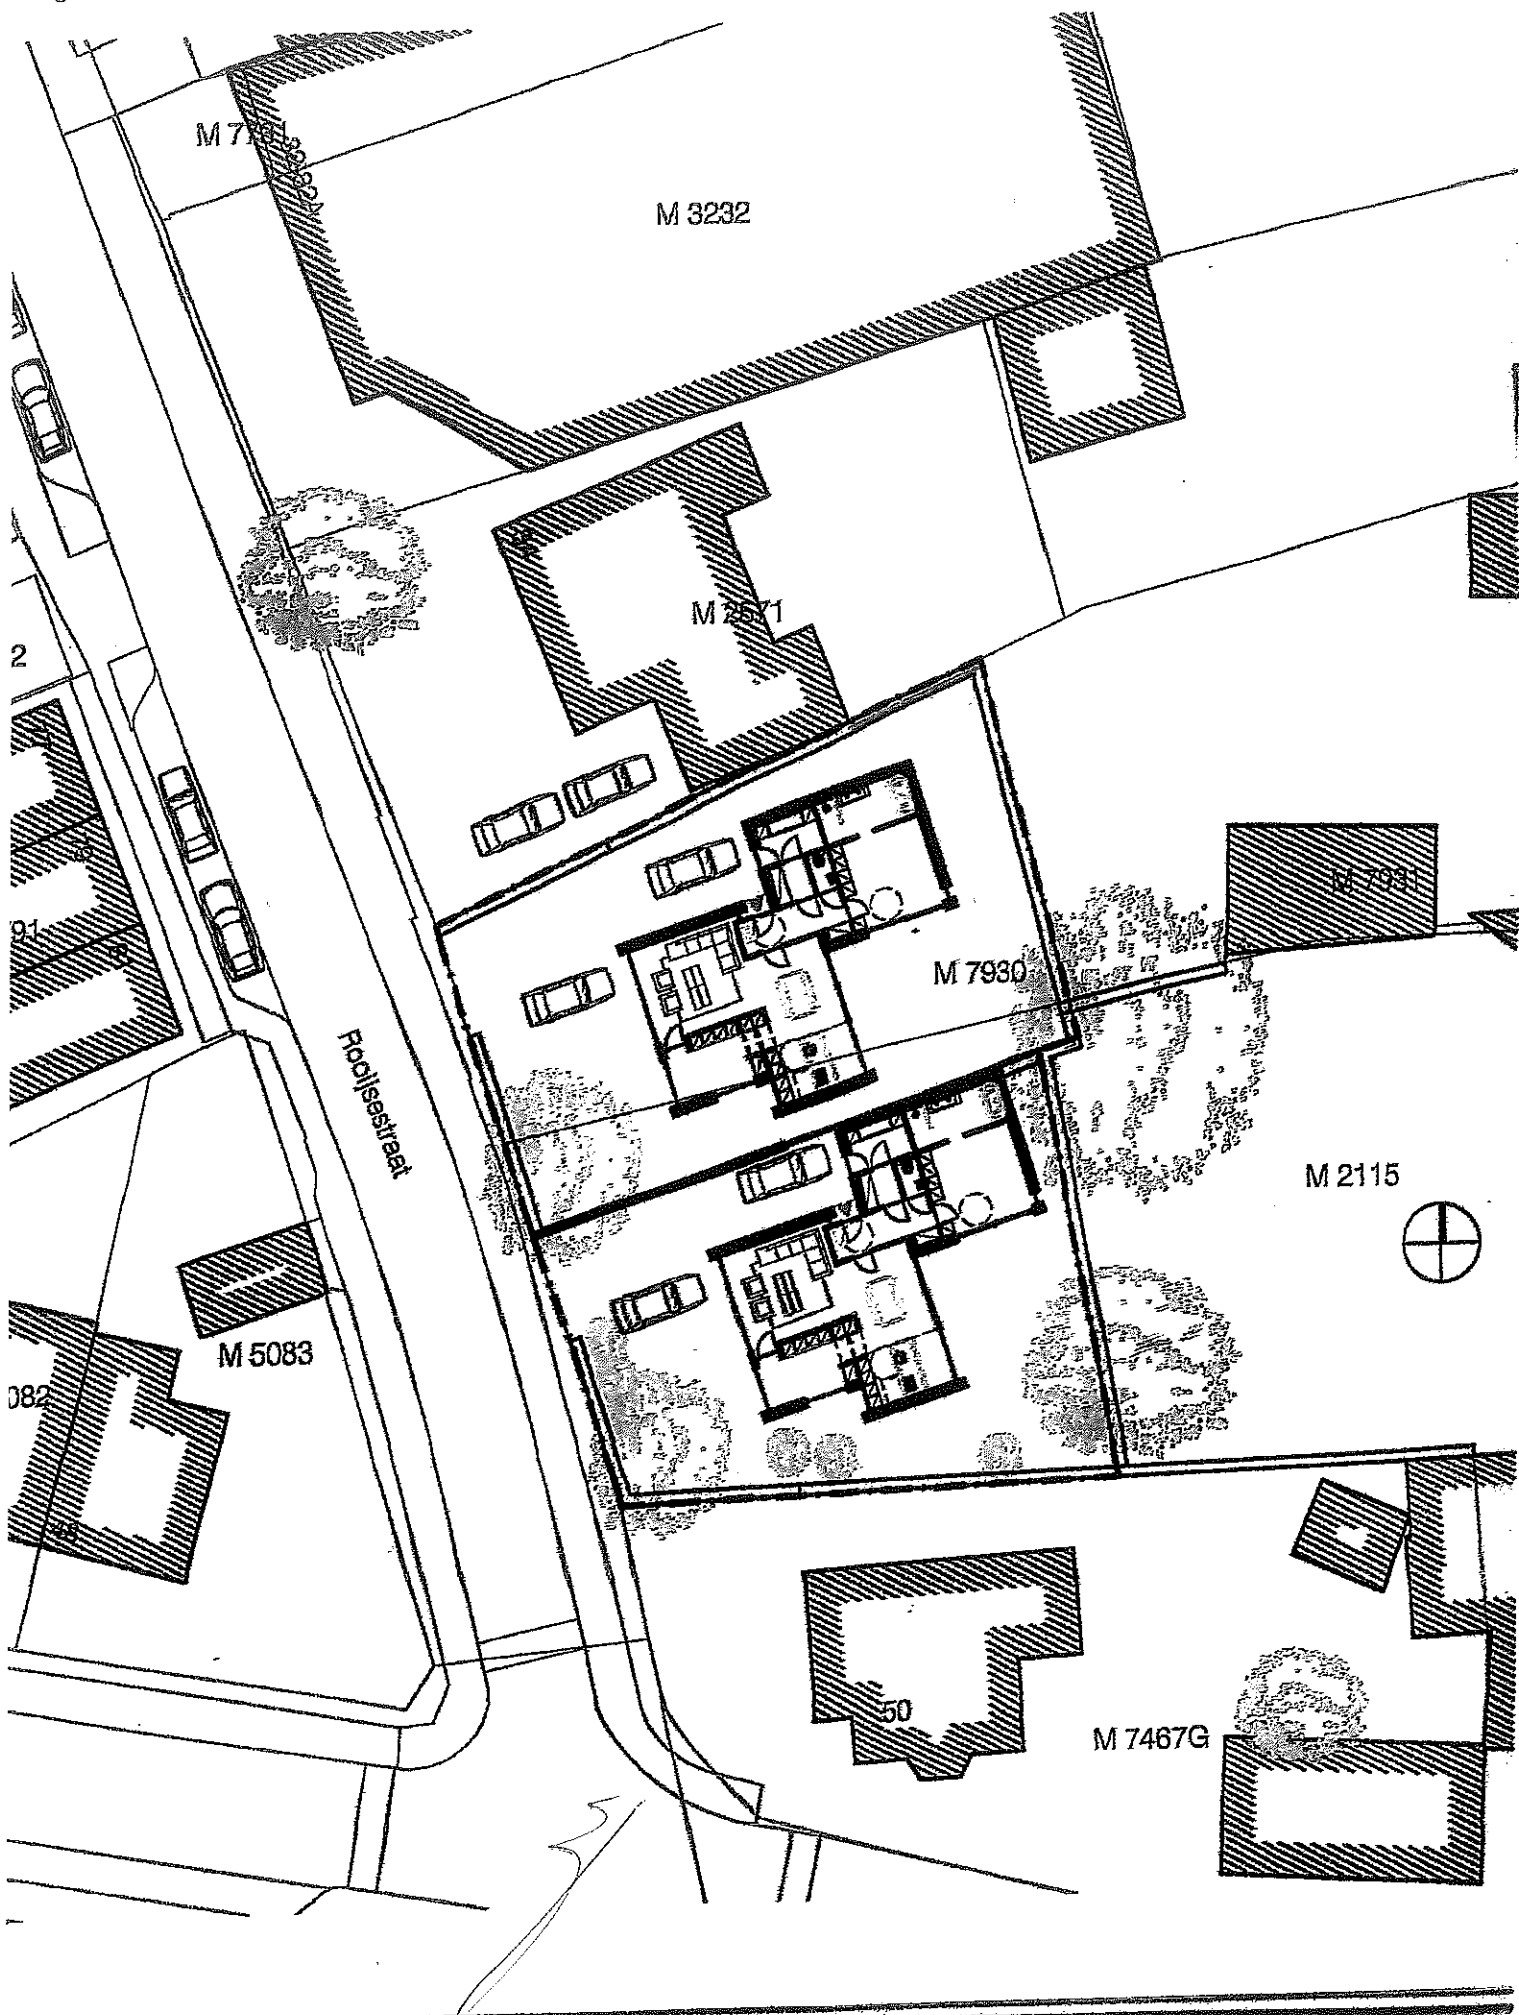

Handwritten signature

RESSIE VERKAVELLING

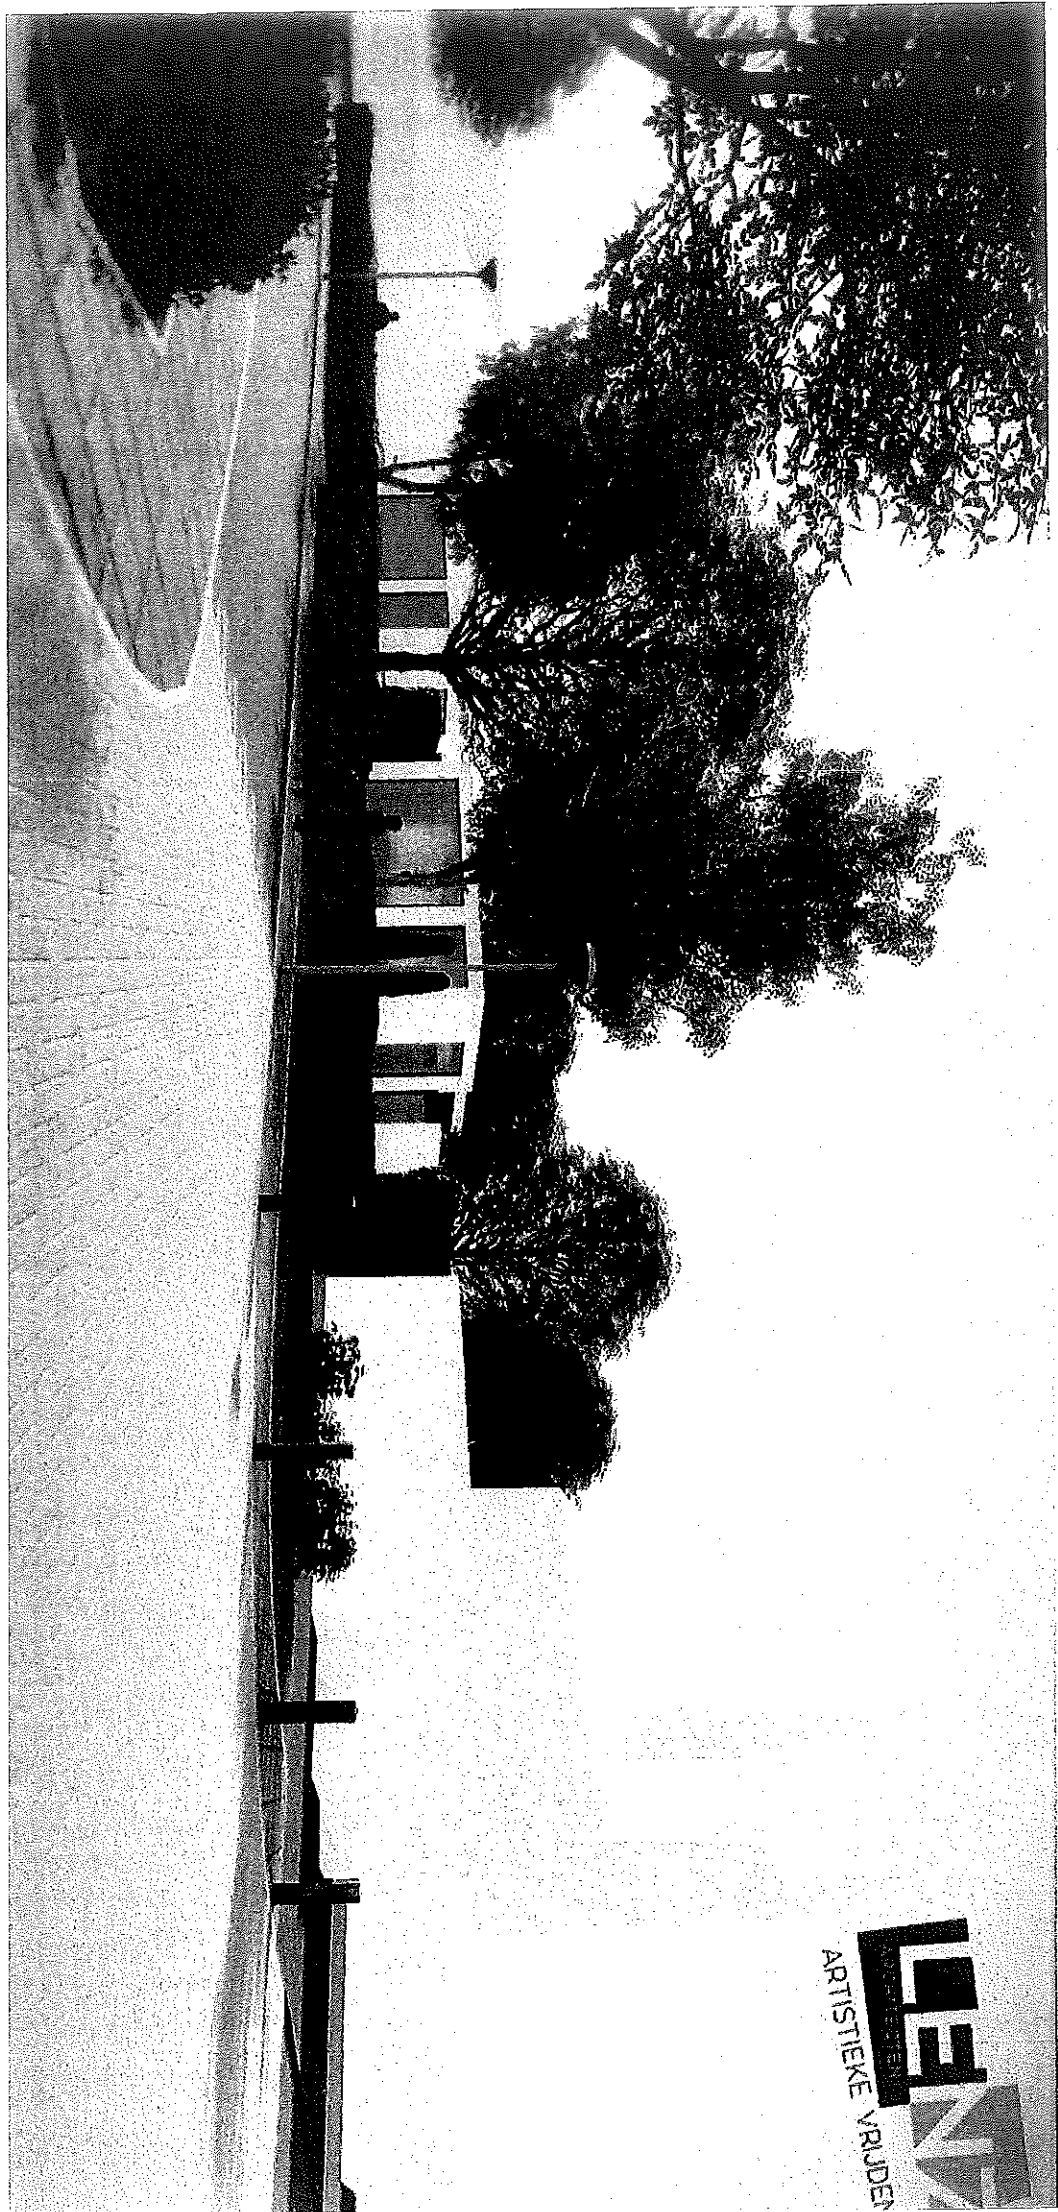

LEEN
ARTISTIEKE VRAJEN

Overleg planontwikkeling van 2 levensbestendige woningen aan de Rooijsestraat te Uden,

Aanwezig;

De Heer N. van de Heijden, parochie St. Petrus

De Heer J. Lucius, parochie St. Petrus

De Heer H. van Genugten, opdrachtgever

Bouwplan van 2 levensbestendige woningen, bestaande uit een woonlaag op de begane grond, voorgelegd aan het bestuur van de Sint Petrus-parochie.

Het bestuur heeft geen bezwaar tegen de voorgenomen ontwikkeling, er is in de planontwikkeling voldoende afstand gehouden tot de zijdelingse perceelgrens.

Afgesproken is dat op het moment van verlening van de bouwvergunning de brede ligusterhaag verwijderd wordt en een gezamenlijke houten schutting, ter hoogte van 2.00 m1, op de erfgrans geplaatst wordt. (zie bijgaande tekening, in rood aangegeven)

De kosten van de houten schutting (vanaf achterzijde garage tot de achterliggende perceelsgrens) zullen gezamenlijk voldaan worden.

Uden 26-01-2021


16-2-2021
afgehoord
[Handwritten signature]


[Handwritten signature]

[Handwritten signature]

POSITIONERING NIEUWE WONINGEN 1:500

Positionering van de woningen op de kavels. Programma en wensen zullen nadien exact ingevuld worden. Als basis zal deze worden ingericht als levensloopbestendige woningen.

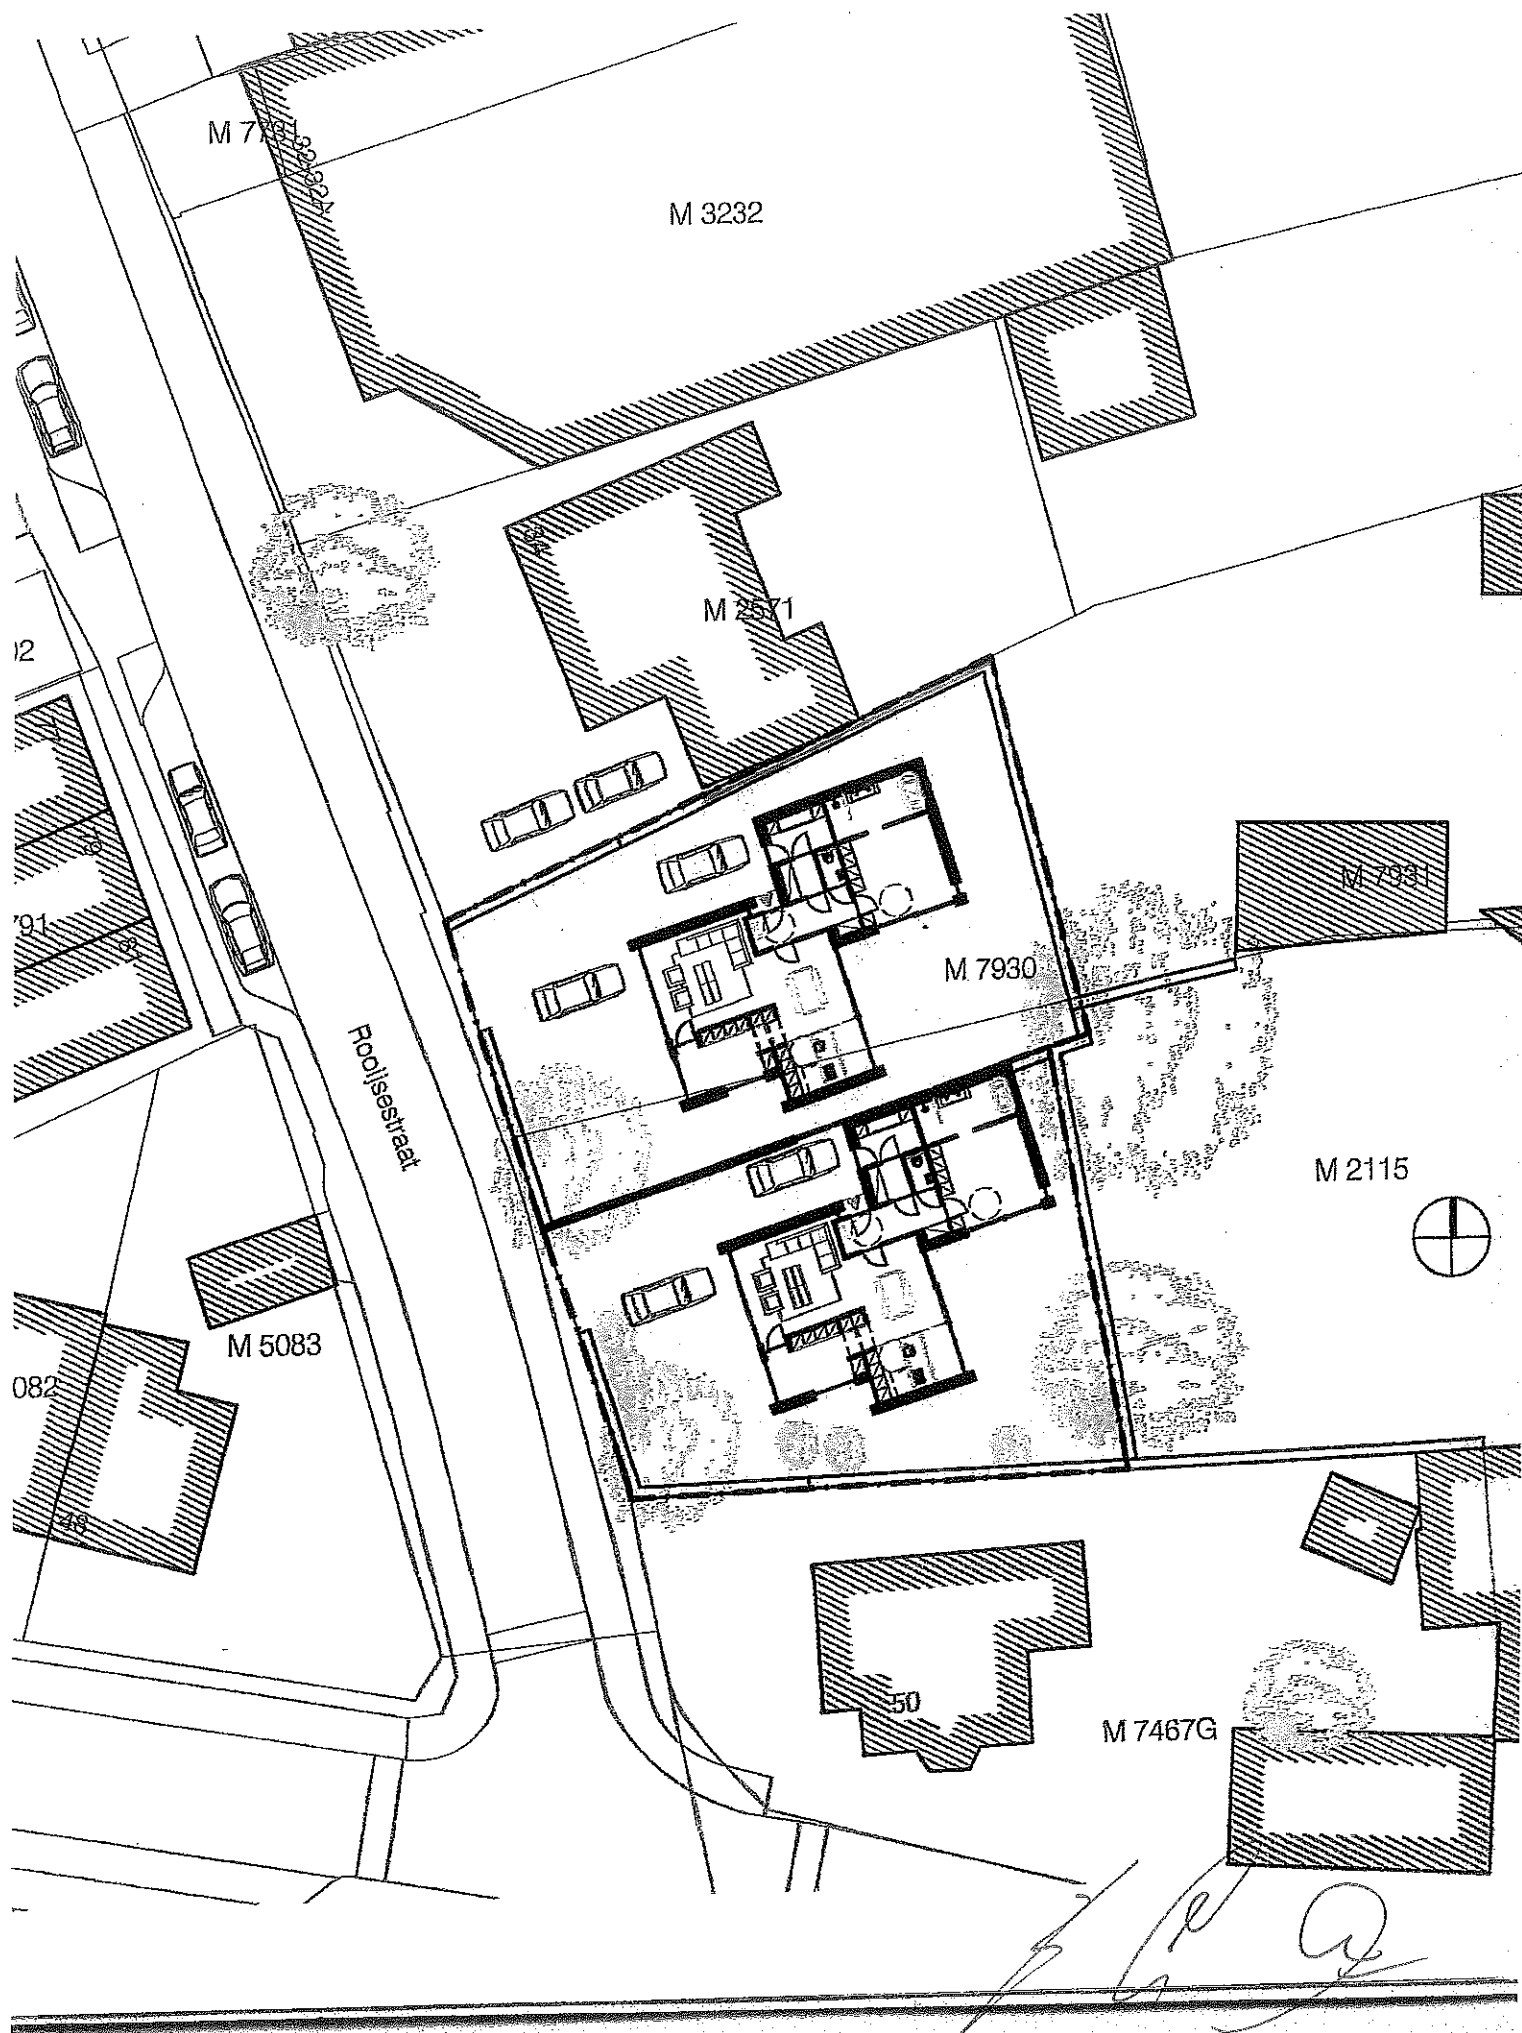

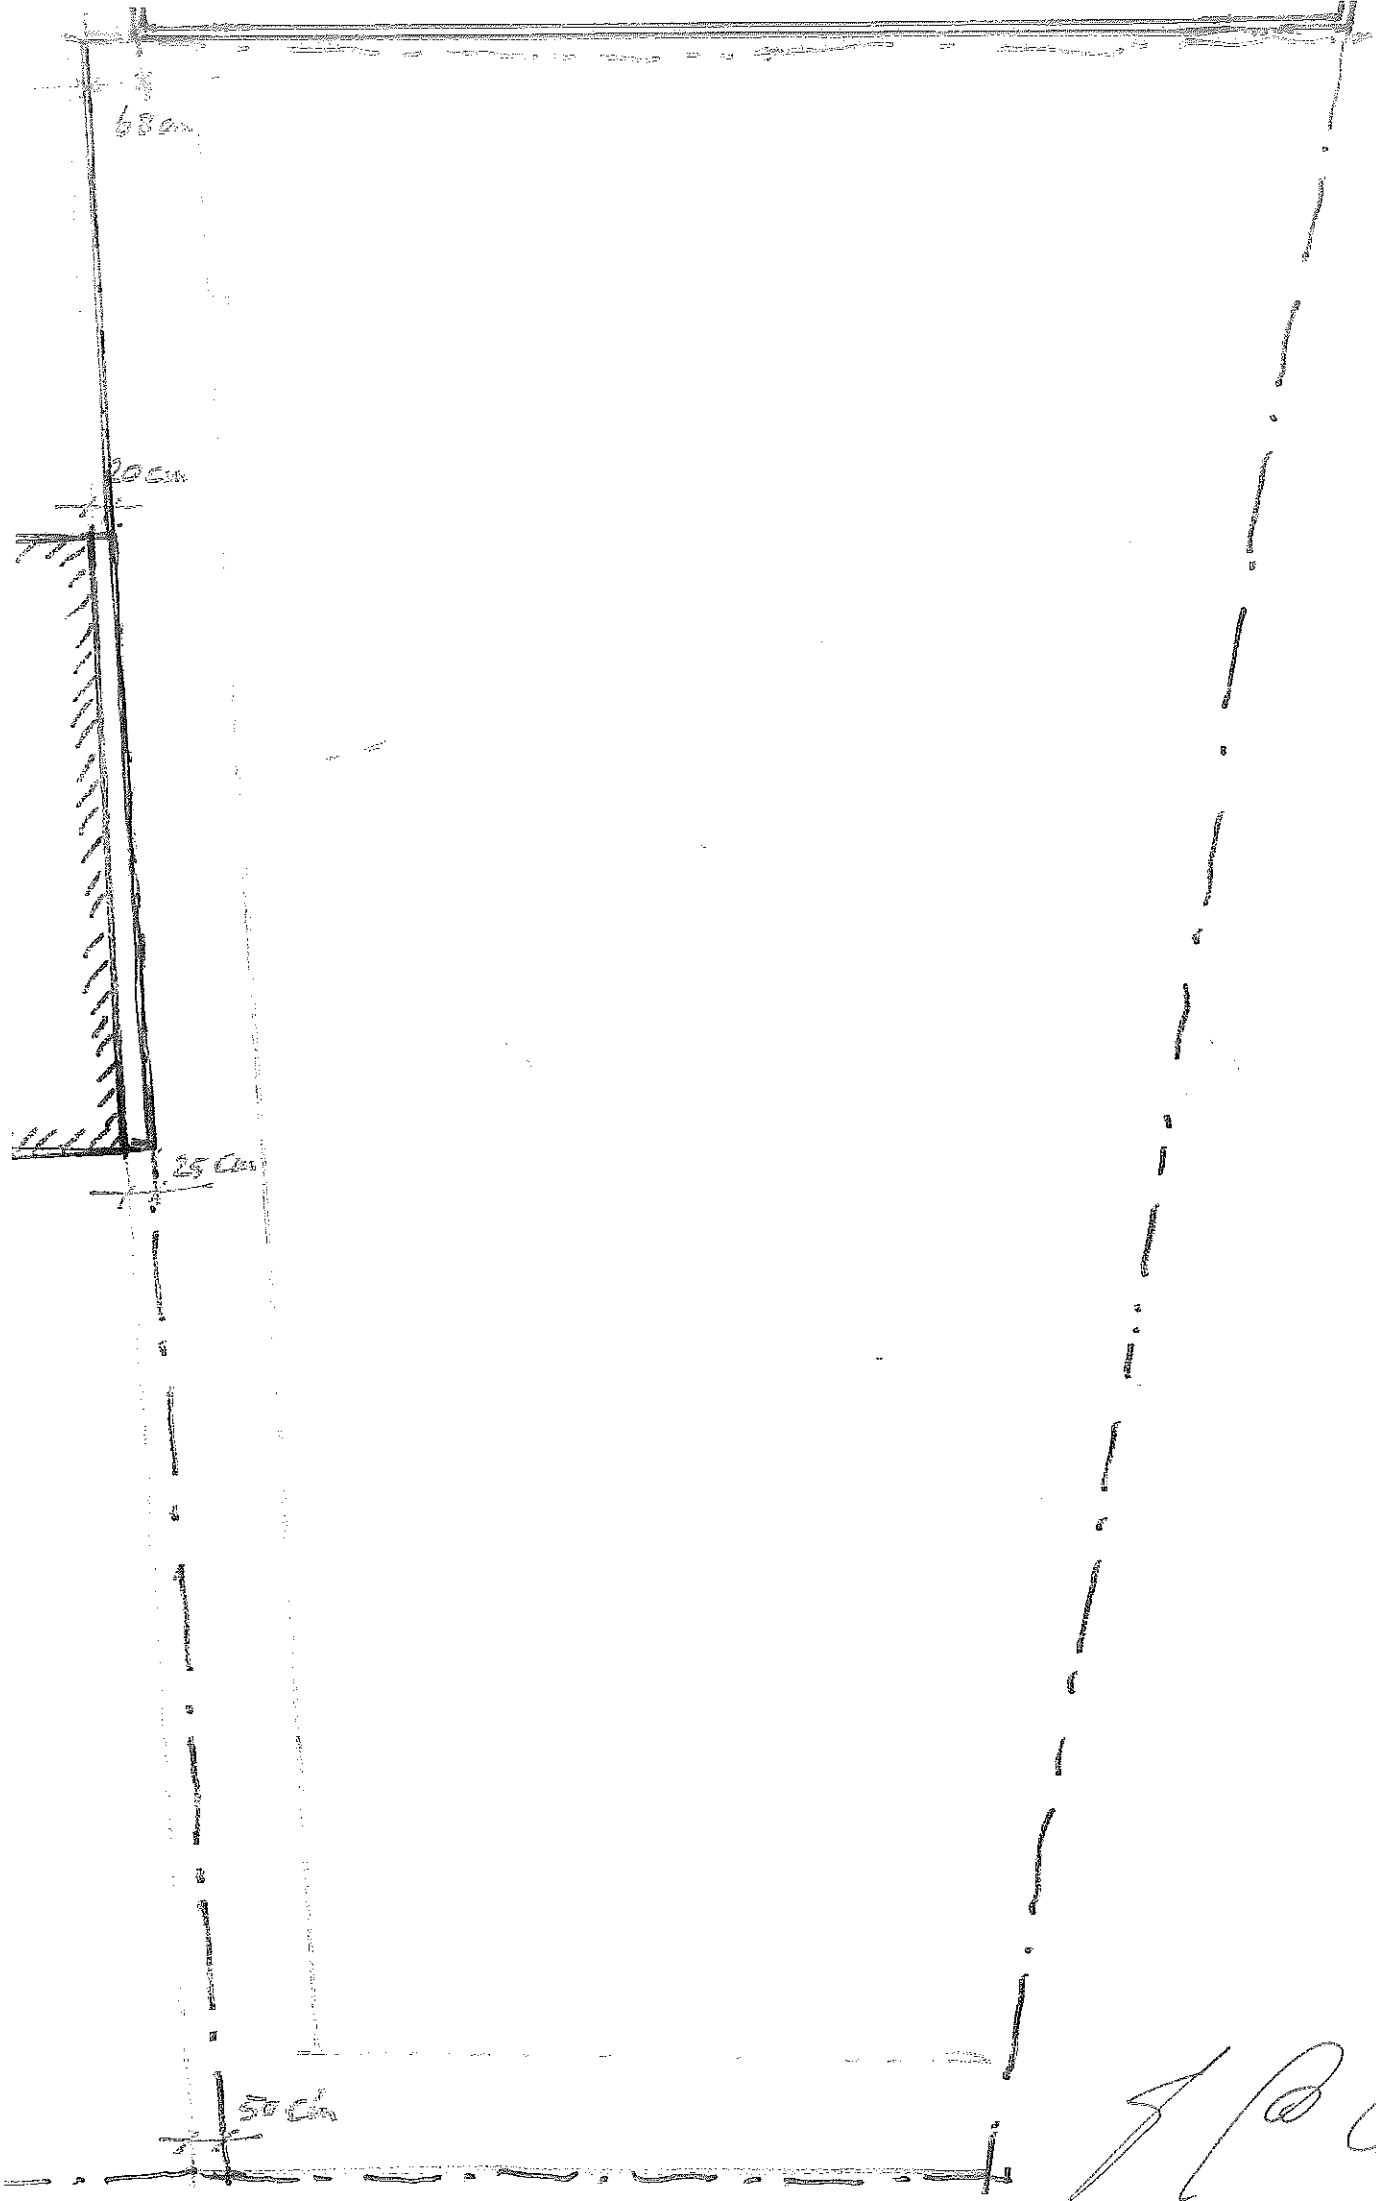

700

Overleg planontwikkeling van 2 levensbestendige woningen aan de Rooijsestraat te Uden.

Aanwezig;

Marjolein van Heeswijk

Willem Kuipers

Harrie van Genugten

Het bouwplan van de 2 levensbestendige woningen besproken met Marjolein van Heeswijk en Willem Kuipers aan de hand van een situatietekening en uitgebreide brochure.

Beide bewoners van Sint Annastraat 48 te Uden hebben geen bezwaar tegen het voorgestelde bouwplan, de nieuwbouw wordt voorzien van een royale voortuin en een aantal bestaande, volwassen bomen blijven staan.

Tevens is afgesproken dat gedeelten van de bestaande hoge haag/heg aan de wegzijde gehandhaafd blijft.

Afgesproken is dat op het moment van afgifte bouwvergunning nogmaals met elkaar te overleggen.

Uden 24 April 2021


Harrie van Genugten

POSITIONERING NIEUWE WONINGEN 1:500

Positionering van de woningen op de kavels. Programma en wensen zullen nadien exact ingevuld worden. Als basis zal deze worden ingericht als levensloopbestendige woning.

