


Aangepaste indeling landschappelijk inpassingsplan Broksteeg 7 Schaijk

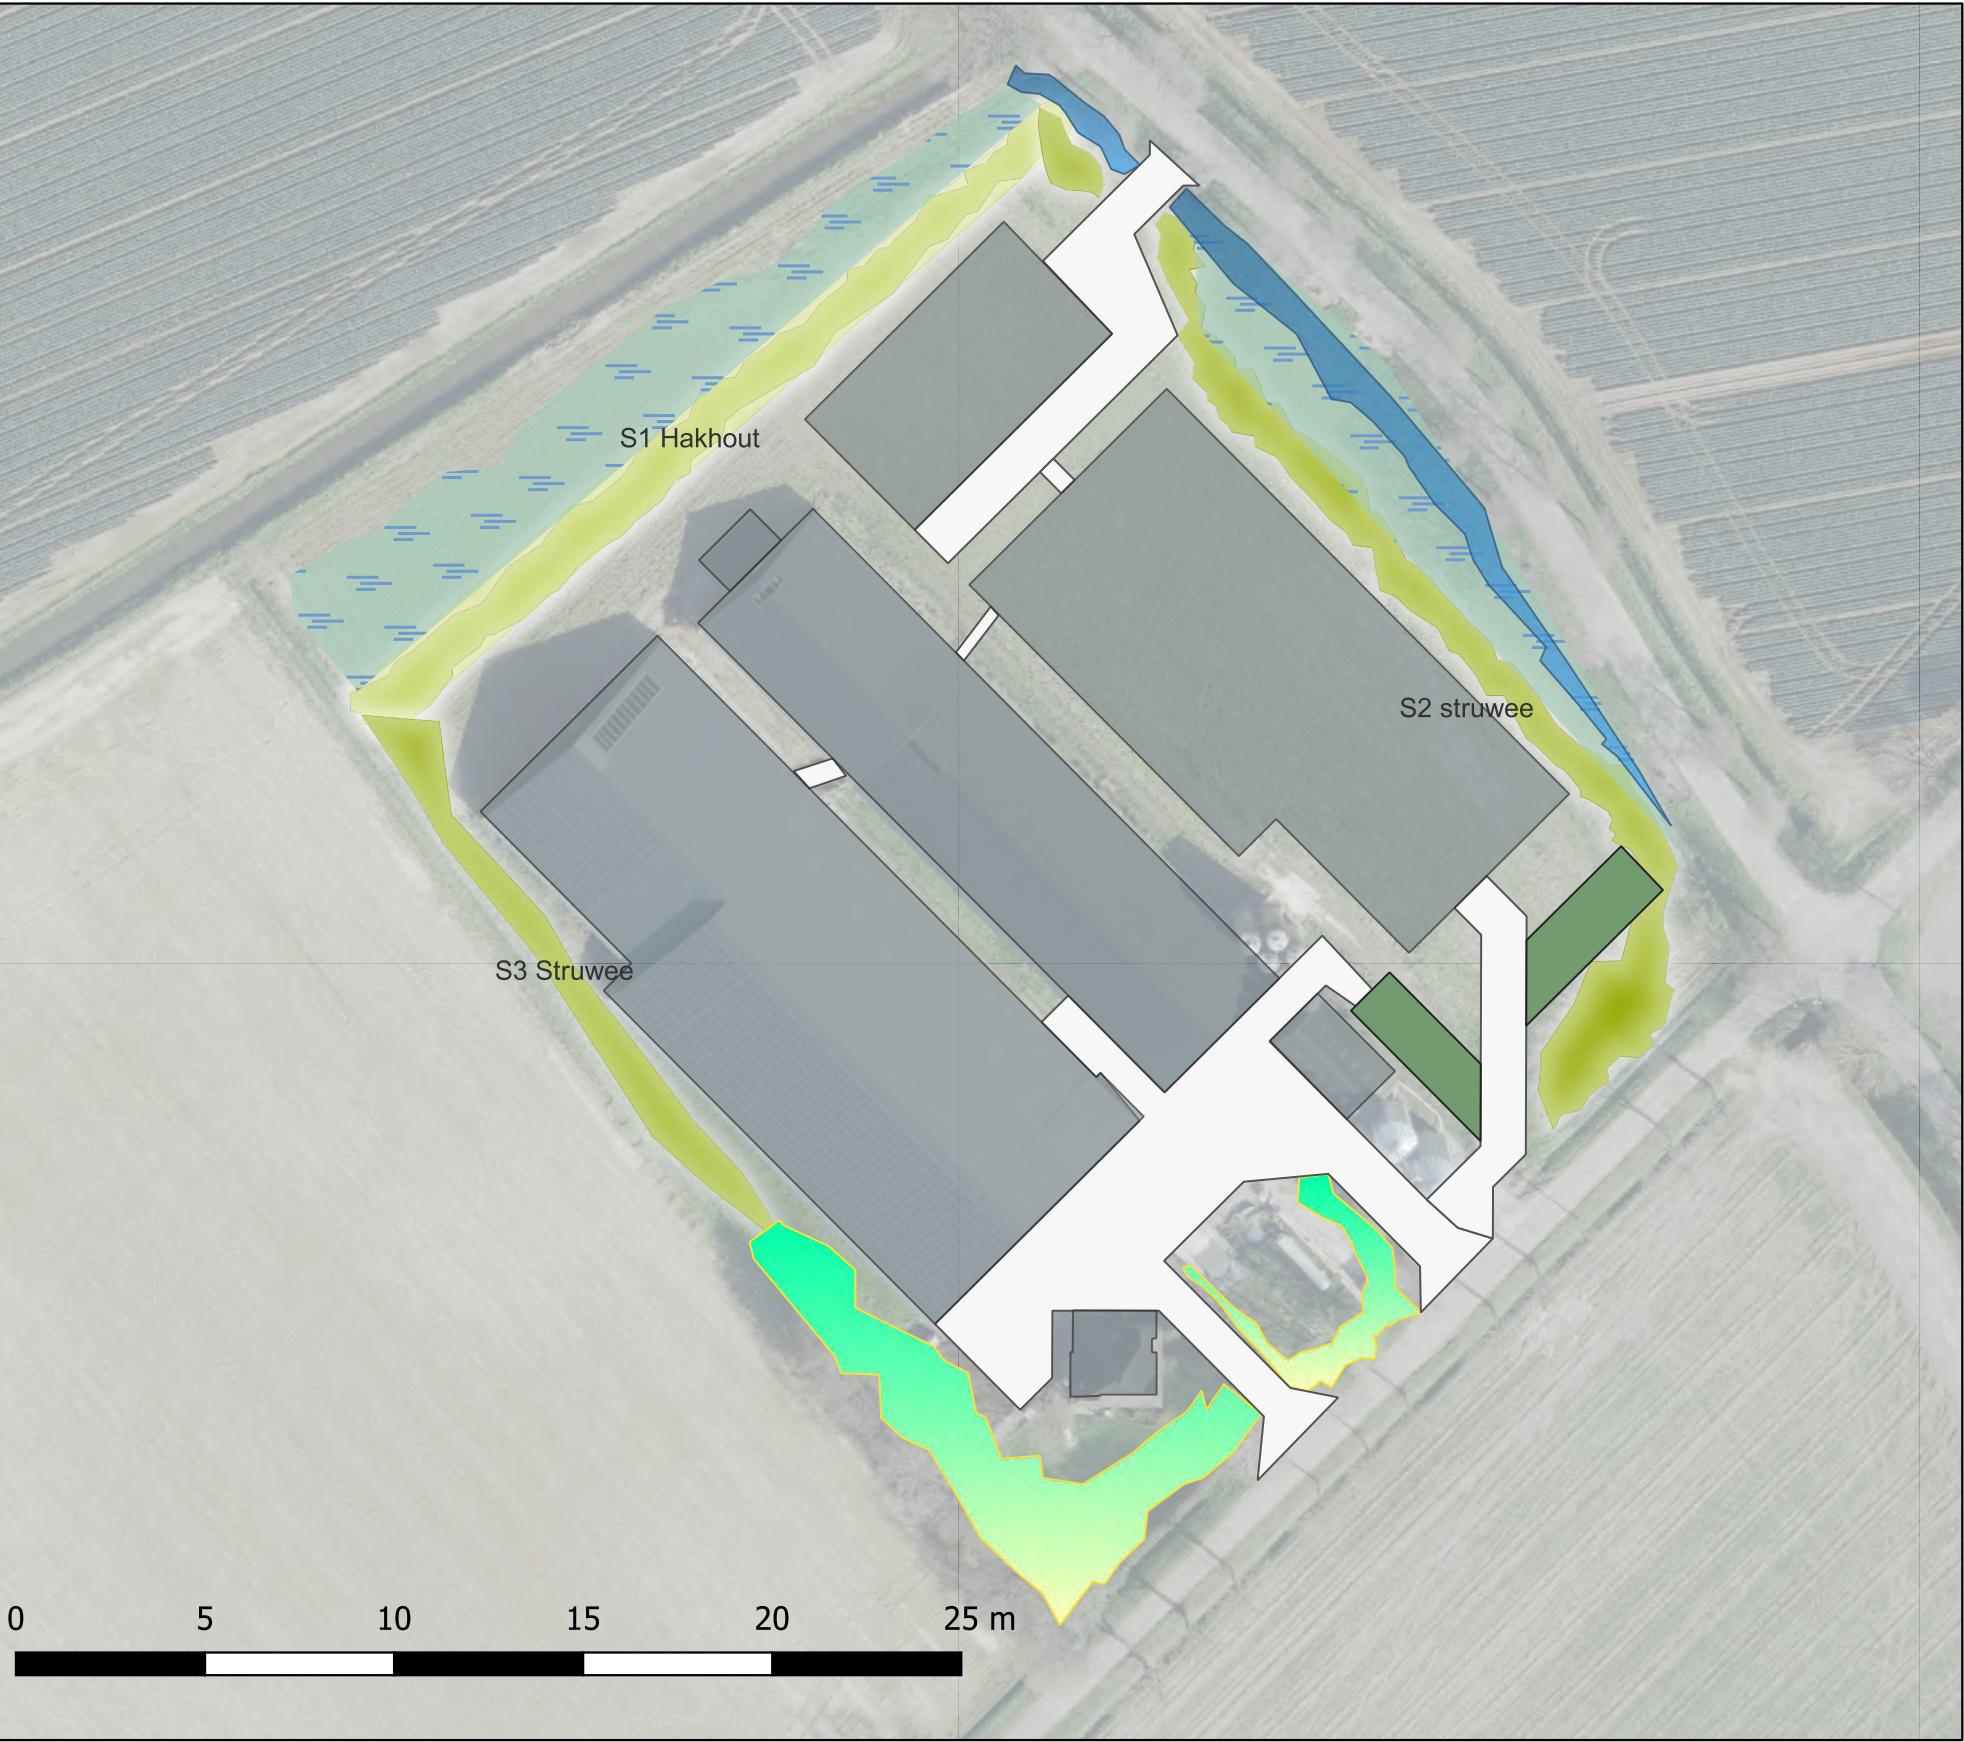

Notitie: **Aanpassingen landschappelijk inpassingsplan Broksteeg 7 te Schaijk**

Someren, 18-04-2023

Kenmerk: MLE/18112.032

In bijlage 20 van de vergunningsaanvraag voor de Broksteeg 7 te Schaijk is het landschappelijk inpassingsplan toegevoegd. Na aanleiding van overleg met onder andere het waterschap, de gemeente en de provincie zijn er verschillende aanpassingen gemaakt in het landschappelijk inpassingsplan. Het inpassingsplan zelf kan niet aangepast worden. Om deze reden worden de veranderingen beschreven met deze notitie. Onderstaand worden alle veranderingen t.o.v. het landschappelijk inpassingsplan, zoals opgenomen in bijlage 20, puntsgewijs beschreven.

- Met betrekking tot S1:
De landschappelijke inpassing wordt buiten de beschermingszones van de omliggende watergangen uitgevoerd

RUIMTELIJK KADER 2019

Anno 2019 wordt het ruimtelijk kader gev

PLANOLOGISCH KADER 2

In het Landschapsbeleidsplan Landerd 2013-2027 wordt het plangebied gerangschikt in de zone 'het R

KADASTRAAL – 1:1000

Het plangebied omvat perce

ZONERING & ONTSLUITING

De ruimte rond de woning is in gebruik als tuin.
De strook

PLANTLIJST

Aan te planten soorten en aantallen, de omvang bij aanplant en plantverbanden zijn aangegeven in de lijst rechts.