





Linker zijaanzicht

1 : 100

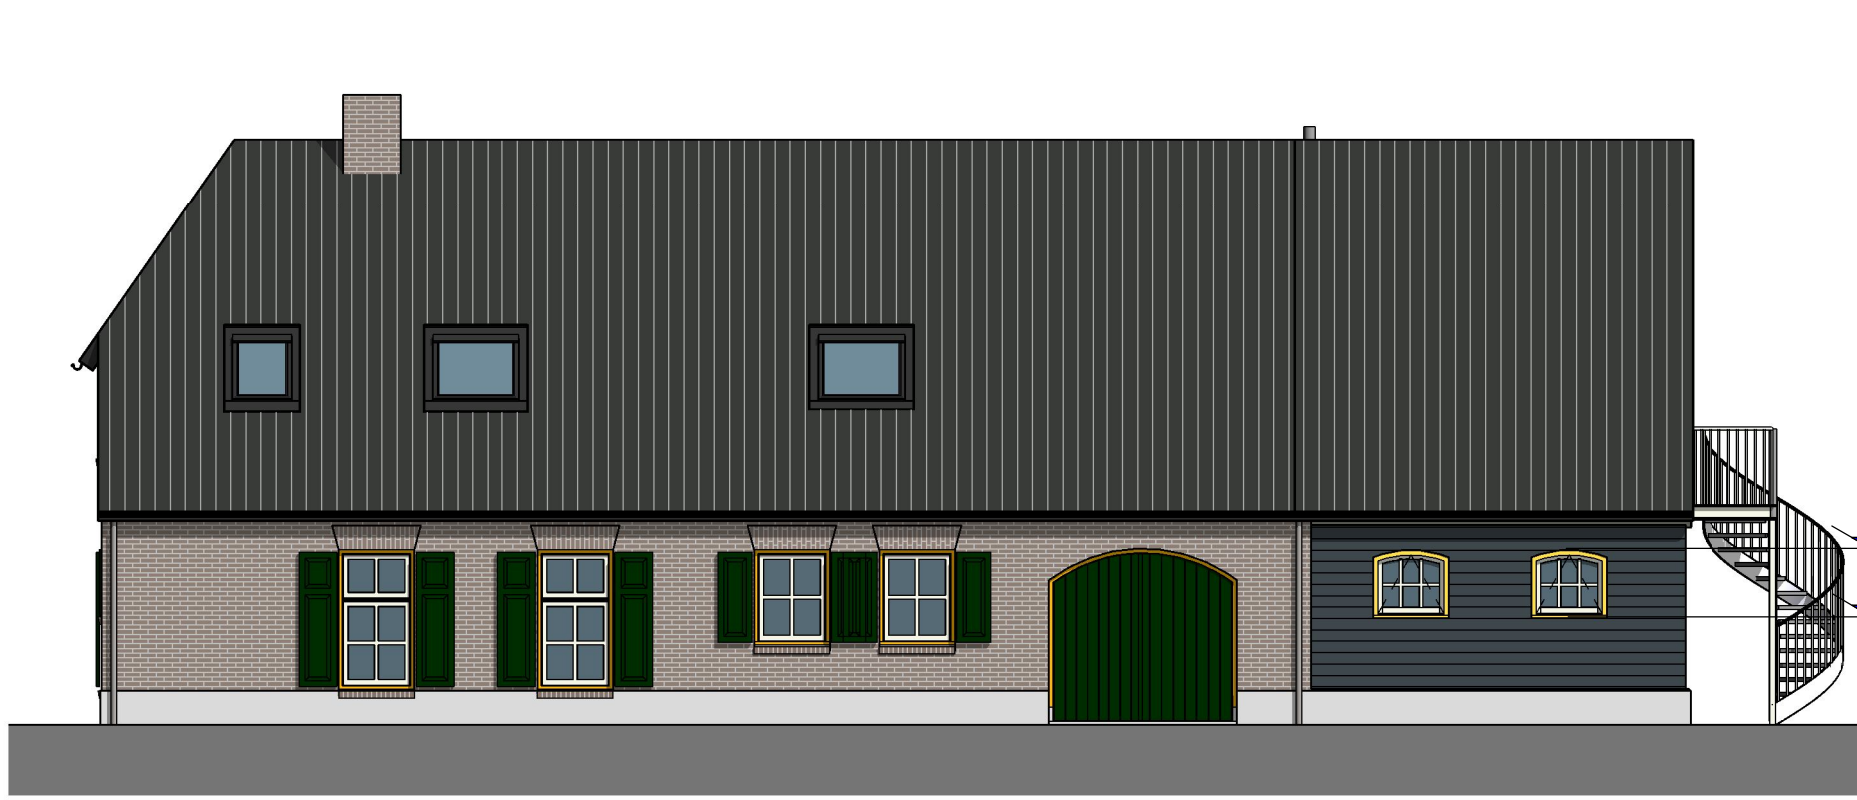

Vooraanzicht

1 : 100

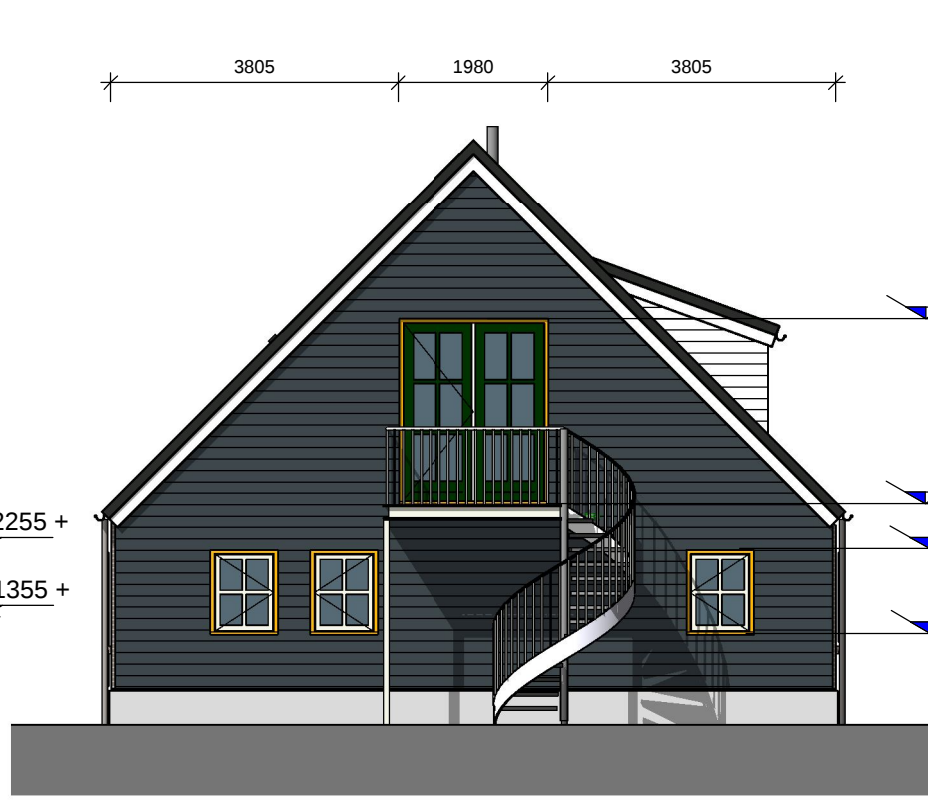


Rechter zijaanzicht

1 : 100




Achter aanzicht

1 : 100

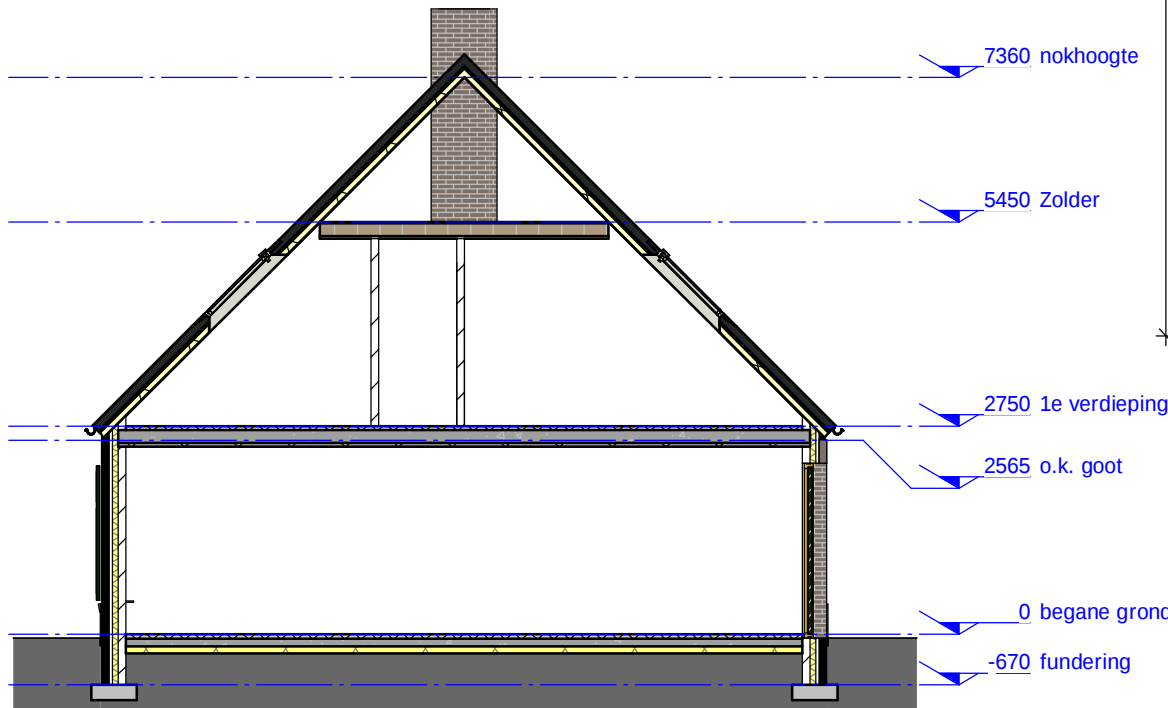

doorsnede A-A

1 : 100

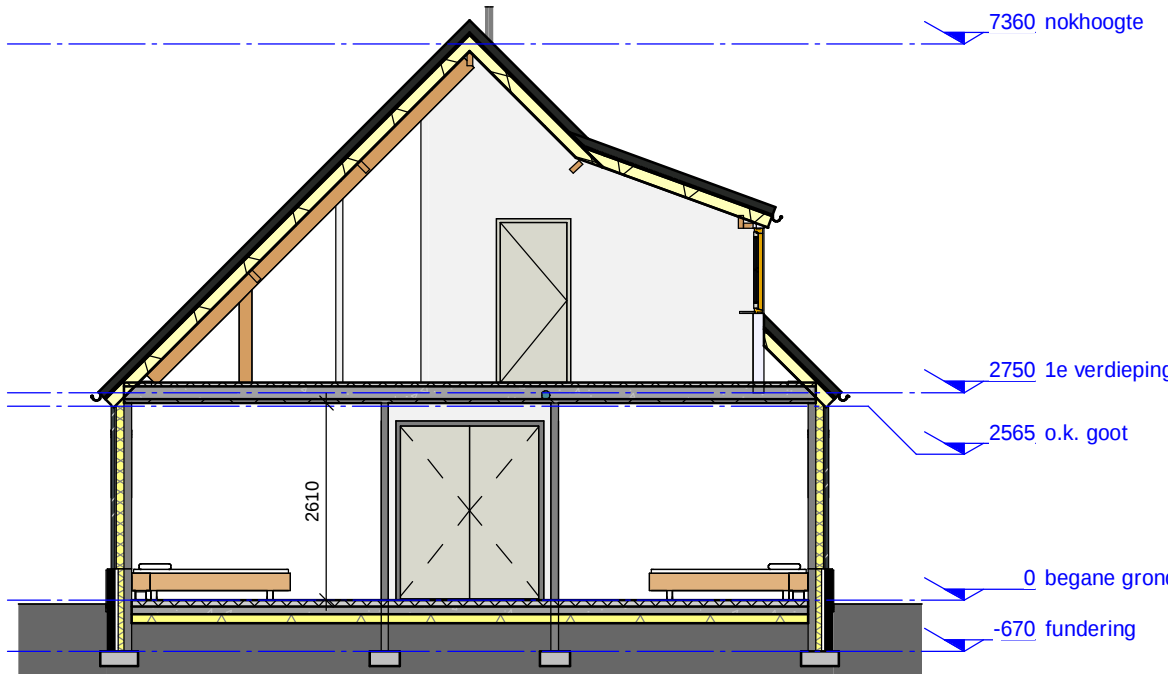


doorsnede B-B

1 : 100



Impressie 1

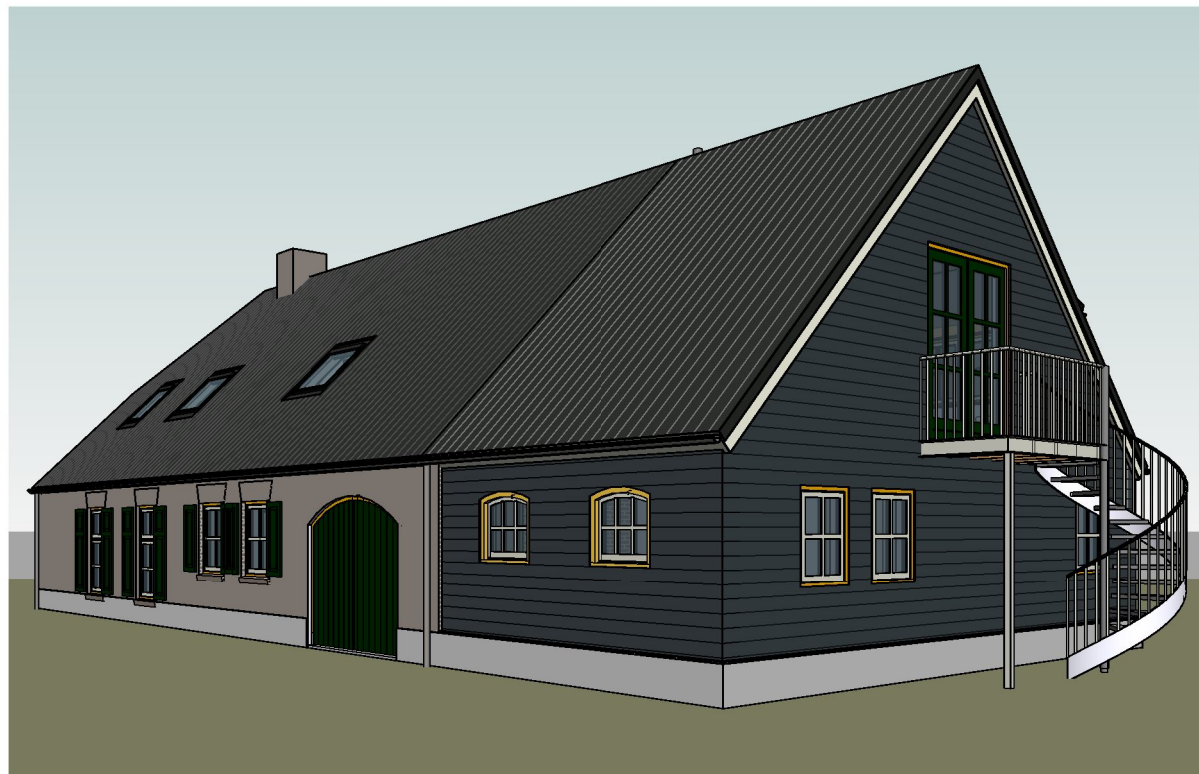

Impressie 2

RENOVOOI ALGEMEEN		
Fouten en/of tegegensprekigheden in of tussen tekeningen en met overige documenten die betrekking hebben op het betreffende project dienen te worden gemeld.		
Aanduiding	Omschrijving	Opmerkingen
-	BEBOUWD OPPERVLAKTE BESTAANDE BOERDERIJ: 153m², BEBOUWD OPPERVLAKTE UITBREIDING: 48m²	
-	BRUTO VLOEROPPERVLAKTE BESTAANDE BOERDERIJ: 307m², BRUTO VLOEROPPERVLAKTE UITBREIDING: 96m²	
-	BRUTO INHOUD BESTAANDE BOERDERIJ: 760m³, BRUTO INHOUD UITBREIDING: 240m³	
-	ALLE MATEN IN MILLIMETERS	
-	ALLE MATEN IN HET WERK TE CONTROLEREN	
-	OVERIGE MATEN IN HET WERK TE NEMEN	
-	BENOODIGDE MAATVOERINGEN BEPALEN D.M.V. BEREKENING, NIET D.M.V. OPMETING VAN TEKENING	
-	BIJ GEBRUIK VAN DEZE TEKENING ALS DIGITALE ONDERLEGGER (OP EIGEN RISICO):	
-	ALLE OP DEZE TEKENING AANGEGEVEN MAATVOERINGEN DIENEN GECONTROLEERD TE WORDEN AAN DE HAND VAN DE LAATST BIJGEWERKTE BESTEK, C.Q. WERKTUIGEN.	
-	HOUT-, STAAL- EN BETONCONSTRUCTIES C.A. VLGS. STATISCHE BEREKENINGEN EN BESTEKTEKENING TECHNISCH	
-	ALLE (WERK)TEKENINGEN DIENEN TER GOEDKEURING IN 2-VOUD WORDEN VOORGELEGD AAN DE OPR.G. C.Q. DIRECTIE	
-	BESTAANDE METERKAST	

BOUWBESLUITGEGEVENS		
Voor bouw/fysische eisen zie bijgevoegd bouwbekult rapportage.		
Aanduiding	Omschrijving	Opmerkingen
GO	GEbruiksOPPERVLAKTE	B.B. 2012 Afd. 4.1
VG	VERbruiksGEBIED VOOR WOONFUNCTIE: GELDT: VG = TEN MINSTE 55% VAN GO	
VR	VERbruiksRUIMTE	
-	WOONFUNCTIE: VG = MINIMAAL 19M², WAARVAN 1 VR MET EEN OPPERVLAKTE VAN 11M² BIJ EEN BREEDTE VAN TEN MINSTE 3 M.	
-	MINIMALE AFMETINGEN VR / VG: OPPERVLAKTE: 5M², BREEDTE: 1,8M, HOOGTE: 2,6M (VR LGT IN EEN VG)	
-	TRAP: BREEDTE: MIN. 800mm, AANTREDE: MIN. 220mm, OPTREDE: MAX. 180mm, LEUNING: MIN. 850+ VOORKANT TREDE	B.B. 2012 Afd. 2.5
-	E.E.A. VLGS. BOUWBESLUIT	
-	ALLE VLOERAFSCHEIDINGEN HEBBEN EEN HOOGTE VAN MINIMAAL 1 METER GEMETEN VANAF DE VLOER	B.B. 2012 Afd. 2.3
-	TUSSEN EEN VLOERAFSCHEIDING EN DE VLOER IS DE HORIZONTAAL GEMETEN AFSTAND NIET GROTER DAN 0,05m.	
-	DE VLOERAFSCHEIDING HEFT GEEN OPENINGEN MET EEN BREEDTE GROTER DAN 0,1 M TOT 0,7 M - VLOER.	
-	DAARBOVEN NIET GROTER DAN 0,2 M.	
-	DE BOVENWEGEL HEFT GEEN ONDERBREKING VAN MEER DAN 0,1m.	
-	E.E.A. VLGS. BOUWBESLUIT	
-	ALLE BUITENKOZIJNEN TPV VERDIEPINGEN HEBBEN EEN HOOGTE VAN MINIMAAL 0,85 METER + VLOER	B.B. 2012 Afd. 2.3
-	ALLE UITWENDIGE SCHEIDINGSCONSTRUCTIES VAN EEN VERBUIS, TOILET EN BADRUIMTE, HEBBEN EEN VLGS. NEN1068	B.B. 2012 Afd. 5.1
-	BEPAALDE WARMTEWEEERSTAND VAN TEN MINSTE: VLOER: 3,5 m²Kw, GEVELS: 4,5 m²Kw, DAK: 6,0 m²Kw	
-	RAMEN, DEUREN EN DAARMEE GELUK TE STELLEN CONSTRUCTIEONDERDELEN HEBBEN EEN VOLGENS NEN1068	
-	BEPAALDE WARMTEDOORGANGSCOEFFICIENT VAN TEN MINSTE: 1,65W/mK	
-	VENTILATIECAPACITEIT VERBUISGEBIED WOONFUNCTIE: 0,9 dm³/s PER m² VLOEROPPERVLAKTE, MINIMAAL: 7 dm³/s	B.B. 2012 Afd. 3.6
-	VENTILATIECAPACITEIT VERBUISRUIMTE WOONFUNCTIE: 0,7 dm³/s PER m² VLOEROPPERVLAKTE, MINIMAAL: 7 dm³/s	
-	AAN- EN AFVOER VINDT PLAATS D.M.V. NATUURLIJKE TOEVOER EN MECHANISCHE AFVOER	
-	VENTILATIECAPACITEIT TOILETTEN: 7,0 dm³/s / BAD-DOUCHERUIMTE: 14,0 dm³/s	B.B. 2012 Afd. 3.6
-	DE VOLGENS NEN2686 BEPAALDE LUCHTVOLUMESTROOM VAN HET TOTAAL AAN VERBUISGEBIEDEN, TOILET- EN BADRUIMTE	B.B. 2012 Afd. 3.6
-	VAN DE GEBRUIKSFUNCTIES IS NIET GROTER DAN 0,2 m³/s	
-	DAGLICHTTOEDING VERBUISGEBIED WOONFUNCTIE: 10% PER m² VLOEROPPERVLAKTE	B.B. 2012 Afd. 3.11
-	DAGLICHTTOEDING VERBUISRUIMTE WOONFUNCTIE: 0,5m²	
-	DEUREN, RAMEN EN KOZIJNEN EN DAARMEE GELUK TE STELLEN CONSTRUCTIE ONDERDELEN IN UITWENDIGE SCHEIDINGSCONSTRUCTIES	B.B. 2012 Afd. 2.15
-	VAN EEN WOONFUNCTIE HEBBEN VOLGENS NEN 5098 EEN BEPAALDE INBRAAKWERENDHEID VAN WEEERSTANDSKLASSE 2.	
-	DIT GELDT OOK VOOR INWENDIGE SCHEIDINGSCONSTRUCTIES TUSSEN VERSCHILLENDE GEBRUIKSFUNCTIES	
-	DE TOEGANG VAN EEN VERBUISGEBIED, VERBUISRUIMTE, TOILET, EN BADRUIMTE HEFT EEN VRIJE DOORGANG	B.B. 2012 Afd. 4.4
-	MET EEN BREEDTE VAN TEN MINSTE 850mm EN EEN HOOGTE VAN TEN MINSTE 2300MM.	
-	ALLE NIEUWE BUITENRAMEN - EN/OFKOZIJNEN T.V.V. HR++ ISOLERENDE BEGLAZING, U-WAARDE: 1,1 W/m²K,	
-	AFMETINGEN RAAMKOZIJNEN EVENTUEEL AANPASSEN.	

MATERIAAL EN AFWERKINGEN VAN WANDEN, VLOEREN E.D.			
Toe te passen materialen verwerken vlgs. voorschriften leverancier. Materialen voor verwerking ter goedkeuring voorleggen aan opdrachtgever (O.G.) c.q. directie			
Aanduiding	Omschrijving	Toelichting	Opmerkingen
-	GEVELSTEEN-HARDGRAUW	WALFORMAAT, SCHOONWERK, BESTAAND	ROOD-BRUIJ
-	PORISD STEEN	Dik: 100mm, VULWERK	N.V.T.
-	BESTAAND WERK	Dik: 100mm	N.V.T.
-	TEGELWERK	T.P.V. - BADRUIMTE(N) VOLLE HOOGTE;	VLGS. MONSTER
-	GEMD. WATEROPNAME < 0,01 kg/(m²s) EN NERGERS HOGER DAN 0,2 kg/(m²s)		AL HET TEGELWERK VLGS. NEN 2778
-	TEGELVLOEREN	T.P.V. - BADRUIMTE BEGANE GROND	VLGS. MONSTER
-	V.V. VLOERVERWARMING	T.P.V. - BADRUIMTE IN VERDIEPING - BEGANE GROND UITBREIDING EN BADRUIMTE	AL HET TEGELWERK VLGS. NEN 2778
-	WANDAFWERKING, VOLGENS OPGAVE OPDRACHTGEVER		
-	GEVELTIMMERWERK OVEREENKOMSTIG KYT'95 VAN DE NEDERLANDSE BOND VAN TIMMERFABRIKANTEN		
-	ALLE DRAGENDE VOORZIEN VAN MINIMAAL ENKELE DICHTING		
-	DRAAIRICHTINGEN RAMEN EN DEUREN LO.M. OPDRACHTGEVER		
-	DARK RED MERANTI BUITENKOZIJNEN, (WARMTEDOORGANGSCOEFFICIENT 1,65 W/m²K) IN OVERLEG MET OPDRACHTGEVER		
-	BINNENKOZIJNEN: DARK RED MERANTI (DRM), AFMETING 67x1414mm, TENZIJ ANDER VERMELD MET STOMPDE DEUREN		

VENTILATIEVOORZIENINGEN		
e.e.a. volgens bijgevoegde bouwbekult rapportage.		
Aanduiding	Omschrijving	Opmerkingen
-	PRINCIPE OVERZICHT MECHANISCHE VENTILATIEOPENINGEN ZIE BESTEKTEKENING TECHNISCH	
-	TOEVOER VAN LUCHT VEROOorzaakt IN DE LEEFZONE VAN EEN VG EEN LICHTSNEELHEID DIE NIET GROTER IS DAN 0,2 m/s	
-	POSTIE TOE- EN AFVOEROPENINGEN VENTILATIE EN ROOK VLGS. OPGAVE INSTALLATEUR, MINIMAAL 2m uit PERCEELSGRENS	
-	VENTILATOROSTER, FABR. DUOCO, TYPE: DUOCOTOP 502R	
-	BINNENDEUR MERK: 2-3-4-5, 7mm VRIJHOUDEN VAN VLOER	
-	BINNENDEUR MERK: 8, 14mm VRIJHOUDEN VAN VLOER	

MATERIALEN			
Uitwendige scheidingconstructies			
Benaming	Materiaal (omschrijving)	Kleur	Opmerkingen
BUITENGEVELSTEEN	GEVELSTEEN-HARDGRAUW	ROOD-BRUIJ	CONFORM BESTAAND
GEVELPLINT	STUCWERK	MUISGRUIS	CONFORM BESTAAND
VOEGWERK	M11	GRUIS	CONFORM BESTAAND
GEVELBEKLEDING	HOUT	ANTRACIET	CONFORM BESTAAND
BUITENKOZIJNEN	HOUT	OKER GEEL	CONFORM BESTAAND
BUITENRAMEN	HOUT	GEBOUKEN WIT	CONFORM BESTAAND
BUITENDEUREN	HOUT	DONKER GROEN	BESTAAND
LUKEN	HOUT	DONKER GROEN	BESTAAND
DAKBEDEKKING	KERAMISCHE DAKPANNEN	BLAUW GESMOORD	CONFORM BESTAAND
GOTEN	ZINK	NATUREL	CONFORM BESTAAND

Opmerkingen gemeente		Carlo	27-08-2024
B	WUZZING:	OMSCHRIJVING:	GETEKEND:
PROJECT:	Uitbreiding Boerderij		
LOCATIE:	Kleuterweg 9 Uden		
ONDERDEEL:	BESTEKTEKENING VISUEEL		
		DATUM WUZZING:	02-05-2016
		SCHAAL:	
		GETEKEND:	
		AFMETING:	1050x594
		16-020	B.1-B

Bouwkundig Adviesbureau	
VERWIJST B.V.	
Oudekijk 43	
5409 AB Oudappel	
The Netherlands	
tel. +31(0)413-272556	
e-mail: info@verwijst.eu	
internet: www.verwijst.eu	

© Copyright

Deze tekening is ons eigendom en mag zonder onze schriftelijke toestemming niet worden gekopieerd, verspreid of anderszins openbaar gemaakt.

1:100 1:50 1:25 1:20 1:10