
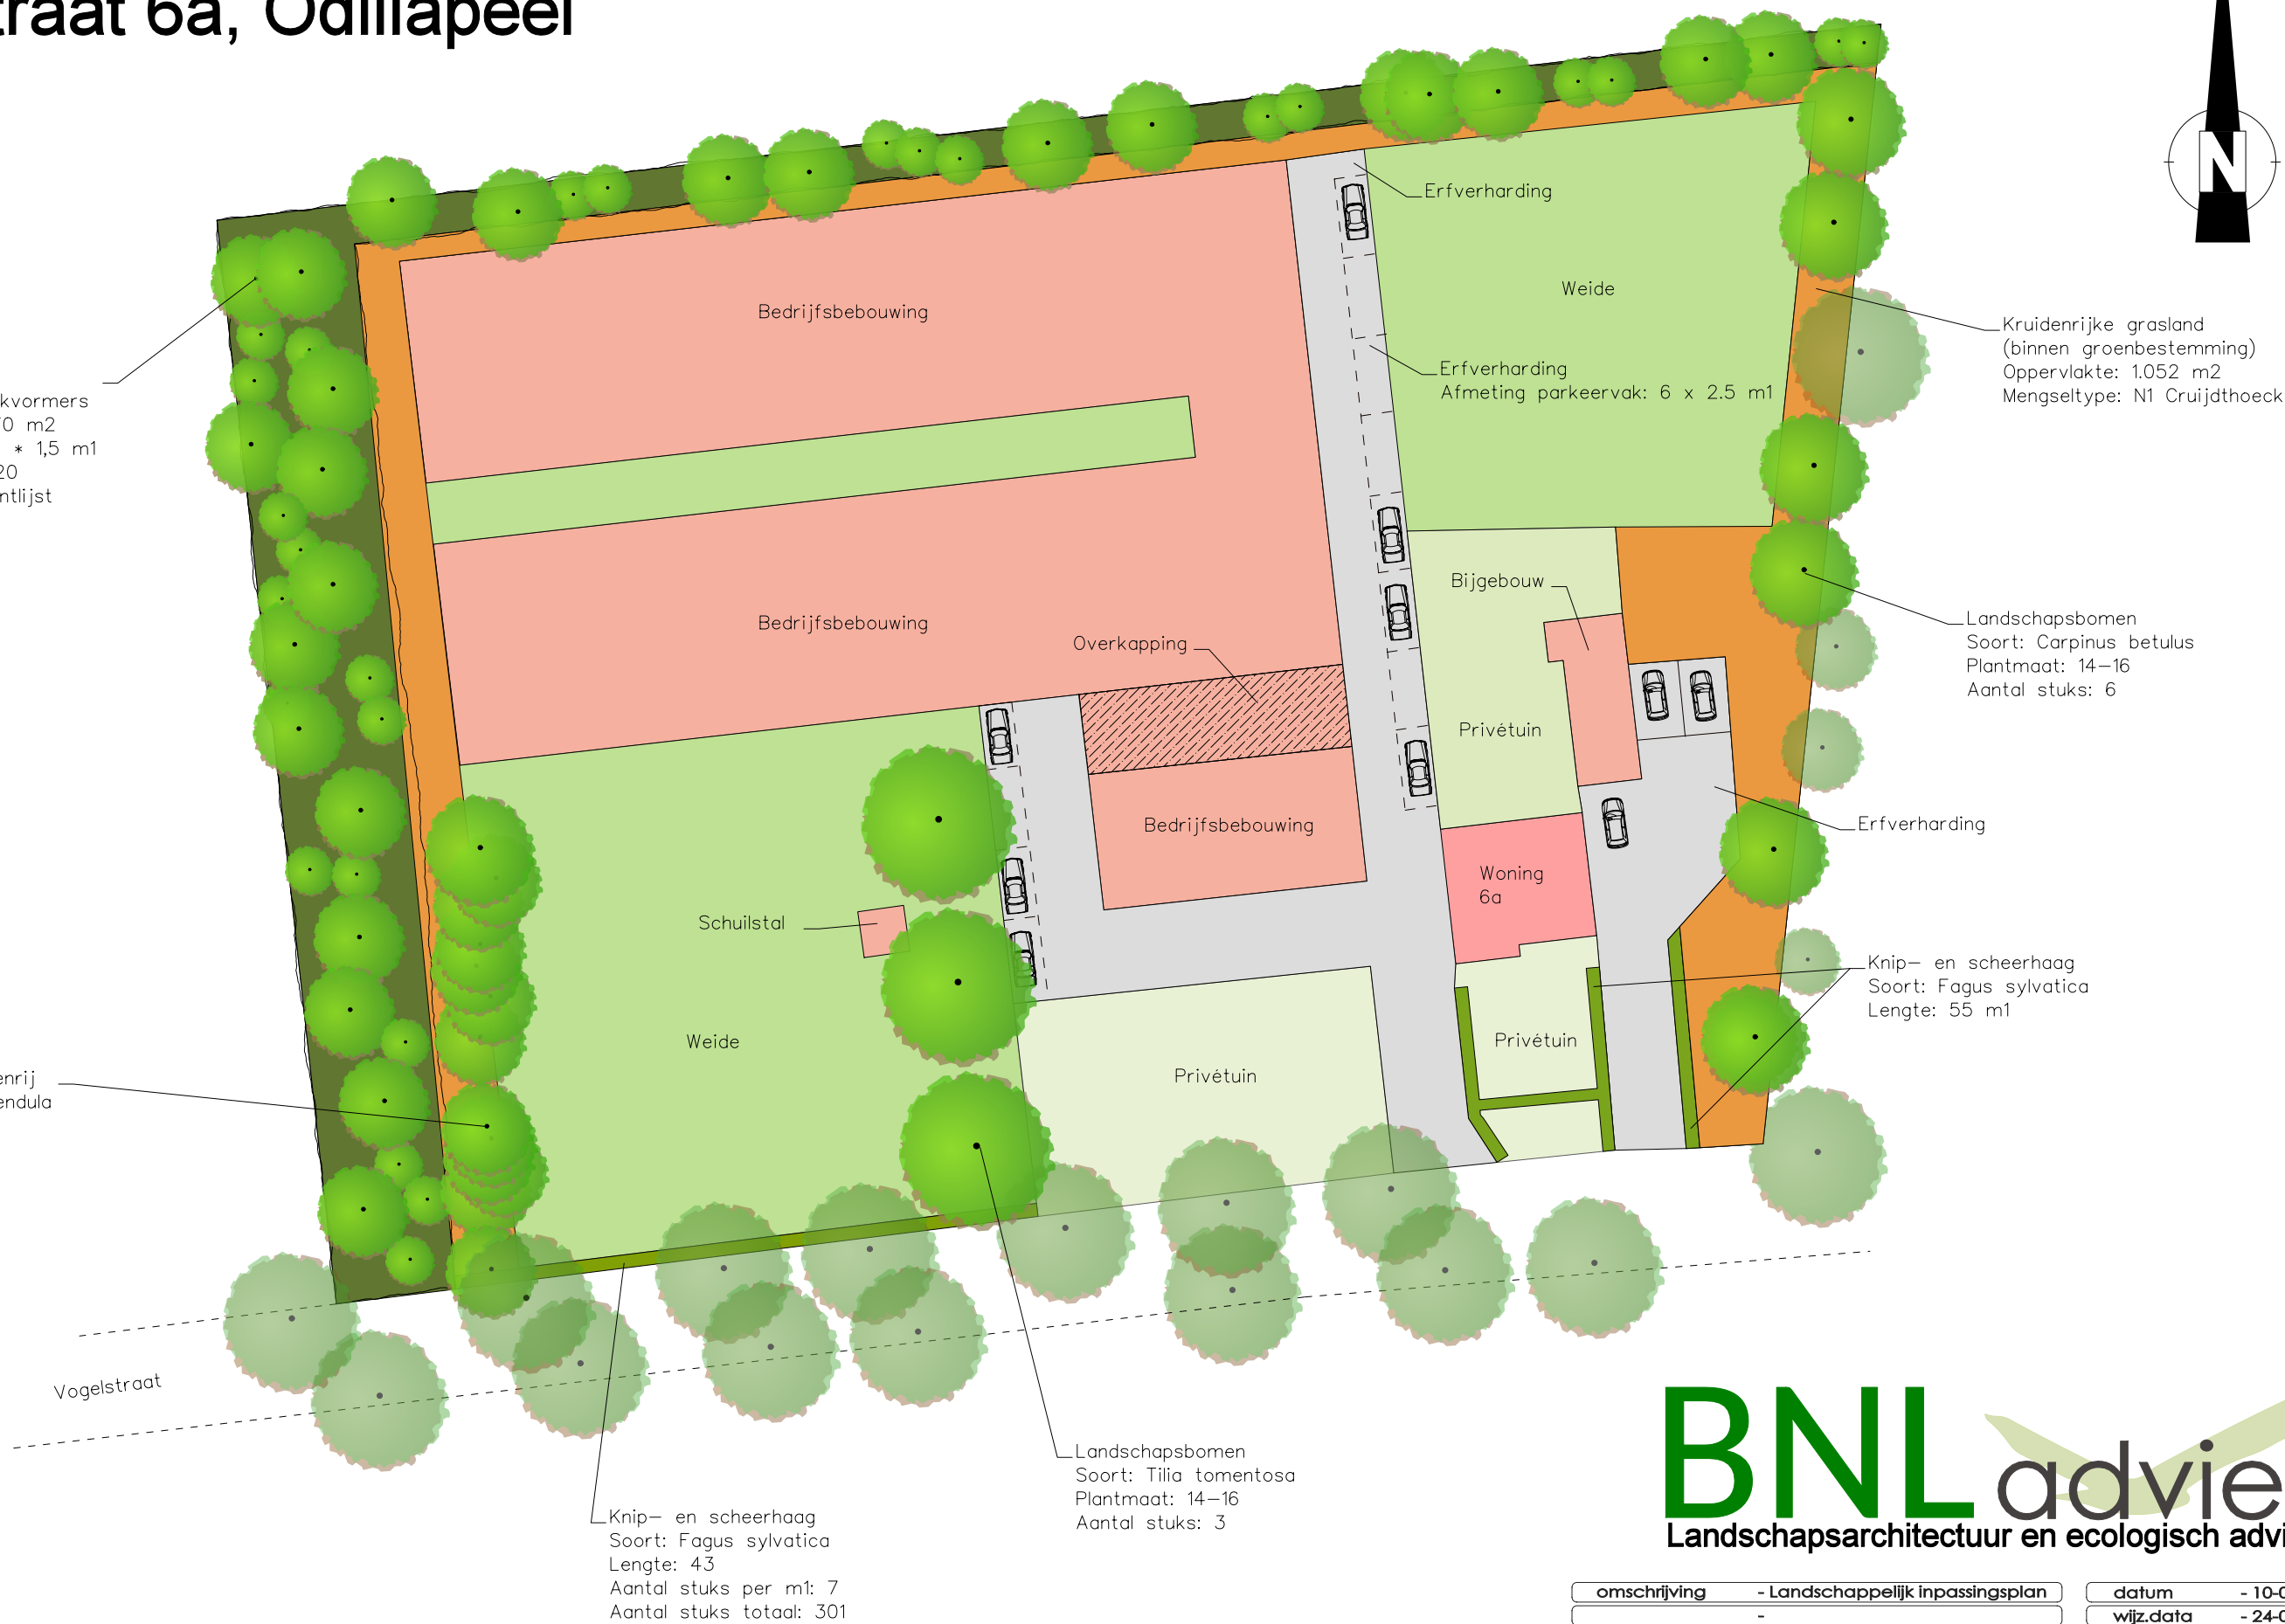


Landschappelijk inpassingsplan

Vogelstraat 6a, Odiliapeel

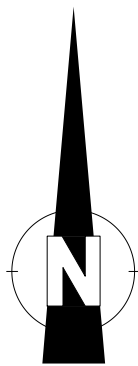

BNLadvies
Landschapsarchitectuur en ecologisch advies

omschrijving	- Landschappelijk inpassingsplan	datum	- 10-02-2022
	-	wijz.data	- 24-08-2023
opdrachtgever	- Fam. Smits	schaal	1:500 (A3-formaat)
adres	- Vogelstraat 6a, Odiliapeel		