





Legenda:

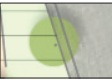

Bestaande bomen, te handhaven, soorten en afmetingen nader te bepalen



Bestaand plantvak, te handhaven, soorten en afmetingen nader te bepalen

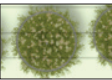

Nieuwe hoogstamfruitbomen, Nieuw te planten fruitboom, solitair, inheemse soort;

B1	Prunus avium - Zoete Kers	mt 16-18	1 st.
B2	Prunus 'Mirabelle de Nancy' - Pruim	mt 16-18	1 st.
B3	Prunus domestica 'Betuwse Kwets'	mt 16-18	1 st.
B4	Malus domestica 'Brabantse Bellefleur'	mt 20-25	2 st.
B5	Pyrus communis 'Gieser Wildeman'	mt 20-25	2 st.
B6	Malus domestica 'Sterappel'	mt 20-25	2 st.




Bosplantsoen hoog, Nieuw te planten bosplantsoen tot 3 m hoog, bestaande uit inheemse soorten aan te planten in verschoven verband, formaat; 60/80-100 w.g. Totaal 320m2 á 1 st/m2, waaronder:

S1	Amelanchier lamarckii - Drents Krentenboompje	20%
S2	Corylus avellana - Hazelaar	10%
S3	Ilex aquifolium - Gewone Hulst	10%
S4	Ligustrum vulgare - Wilde Liguster	20%
S5	Prunus serotina - Amerikaanse Vogelkers	10%
S6	Craetegus monogyna - Eenstijlige meidoorn	10%
S7	Sorbus aucuparia - Wilde Lijsterbes	20%



Kavel 00575

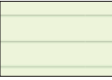

Kavel 01096 en kavel 00574 eigendom dhr. en mw. Boogers



Plangebied Kavel 00575, kavel 00574 en kavel 01096



Nieuw bouwvlak Oppervlakte 3200m², investering binnen bouwvlak conform LIR 10% = 320m²

Reeds bestaande beplanting	= 420m²
Nieuwe beplanting = 6 x 30m²	= 180m²

Totaal 600m²

Beheerinstructies:

Bomen: De bomen (die op locaties staan waar mensen komen) dienen eens in de 3 jaar gecontroleerd te worden op gevaarlijke- en/of zieke takken. Deze zieke takken dienen verwijderd te worden. Er is gekozen voor gebiedseigen beplanting in combinatie met bloeiende bomen die de biodiversiteit vergroten.

Fruitbomen: De fruitbomen dienen jaarlijks gesnoeid te worden om nieuwe vruchtdracht te stimuleren, maar ook om zieke takken en jonge, misplaatste scheuten te verwijderen.

Bosplantsoen: dient minimaal eens in de 5 jaar teruggesnoeid te worden tot een hoogte van ca. 1.00m. Dit kan uitgevoerd worden in de wintermaanden. Verder dient de struweel onkruidvrij gehouden te worden door middel van een bosmaaier.

0	04-07-2023		JJ	→CBJJ←	RVHE	→RRVHE←	RVHE	→LORVHE←
Versie	Datum	Omschrijving	Opsteller	Par.	Verificatie	Par.	Validatie	Par.


Voortweg 32A Uden

Landschappelijke inpassing

Dhr. en Mw. Boogers

Fase: VO
Formaat: A3
Schaal: 1:1000

Projectnummer: MSH002
Tekeningnr.: 2023-1258
Doc. nr.: -

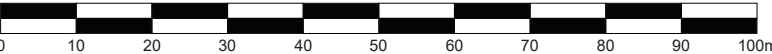

088 - 3366333
info@kragten.nl
www.kragten.nl

kragten