




Legenda:



Bestaande bomen, te handhaven, soorten en afmetingen nader te bepalen

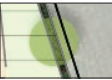


Bestaand plantvak, te handhaven, soorten en afmetingen nader te bepalen



Nieuwe hoogstambomen, Nieuw te planten fruitboom, solitair, inheemse soort;
B1 Tilia tomentosa - Zilverlinde mt 20-25 2 st.
B2 Alnus x spaethii 'Spaeth' - Els mt 20-25 2 st.
B3 Carpinus betulus - Haagbeuk mt 20-25 2 st.
B4 Ulmus wilsoniana 'Accolade' - Iep mt 20-25 2 st.




Bosplantsoen hoog, Nieuw te planten bosplantsoen tot 3 m hoog, bestaande uit inheemse soorten aan te planten in verschoven verband, formaat; 60/80-100 w.g. Totaal 320m² á 1 st/m², waaronder:
S1 Amelanchier lamarckii - Drents Krentenboompje 20%
S2 Corylus avellana - Hazelaar 10%
S3 Ilex aquifolium - Gewone Hulst 10%
S4 Ligustrum vulgare - Wilde Liguster 20%
S5 Prunus spinosa - Sleedoorn 10%
S6 Craetegus monogyna - Eenstijlige meidoorn 10%
S7 Sorbus aucuparia - Wilde Lijsterbes 20%

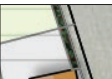

Haag hoog,
H1 Nieuw te planten haag tot 2m hoog, 100% Fagus sylvatica, mt 100-125 6stm¹.
Totaal 20m¹ = 120st



Kavel 00575

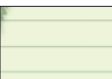

Kavel 01096 en kavel 00574 eigendom dhr. en mw. Boogers



Plangebied Kavel 00575, kavel 00574 en kavel 01096



Bouwvlak Oppervlakte 8300m², investering binnen bouwvlak conform LIR 10% = 830m²
Reeds bestaande beplanting = 440m²
Nieuwe beplanting = 495m²
Totaal 935m²

Beheerinstructies:

Bomen: De bomen (die op locaties staan waar mensen komen) dienen eens in de 3 jaar gecontroleerd te worden op gevaarlijke- en/of zieke takken. Deze zieke takken dienen verwijderd te worden. Er is gekozen voor gebiedseigen beplanting in combinatie met bloeiende bomen die de biodiversiteit vergroten.

Bosplantsoen: dient minimaal eens in de 5 jaar teruggesnoeid te worden tot een hoogte van ca. 1.00m. Dit kan uitgevoerd worden in de wintermaanden. Verder dient de struweel onkruidvrij gehouden te worden door middel van een bosmaaier.

Knipphaag: De kniphaag dient maximaal twee maal per jaar geschoren te worden, de eerste keer dient gedaan te zijn vóór de langste dag (21 juni) en de tweede knipbeurt vindt plaats rond augustus tot midden september.


2	15-04-2024	diverse aanpassingen	LBRI	→C1LBRI→	RVHE	→R1RVHE→	RVHE	→L1RVHE→
1	26-03-2024	diverse aanpassingen	JJ	→C1JJ→	RVHE	→R1RVHE→	RVHE	→L1RVHE→
0	04-07-2023		JJ	→C0JJ→	RVHE	→R0RVHE→	RVHE	→L0RVHE→
Versie	Datum	Omschrijving	Opsteller	Par.	Verificatie	Par.	Validatie	Par.

Voortweg 32A Uden

Landschappelijke inpassing

Dhr. en Mw. Boogers

Fase: VO
Formaat: A3
Schaal: 1:1000
Projectnummer: MSH002
Tekeningnr.: 2023-1258
Doc. nr.: -

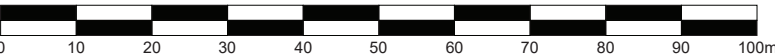

088 - 3366333
info@kragten.nl
www.kragten.nl

kragten