
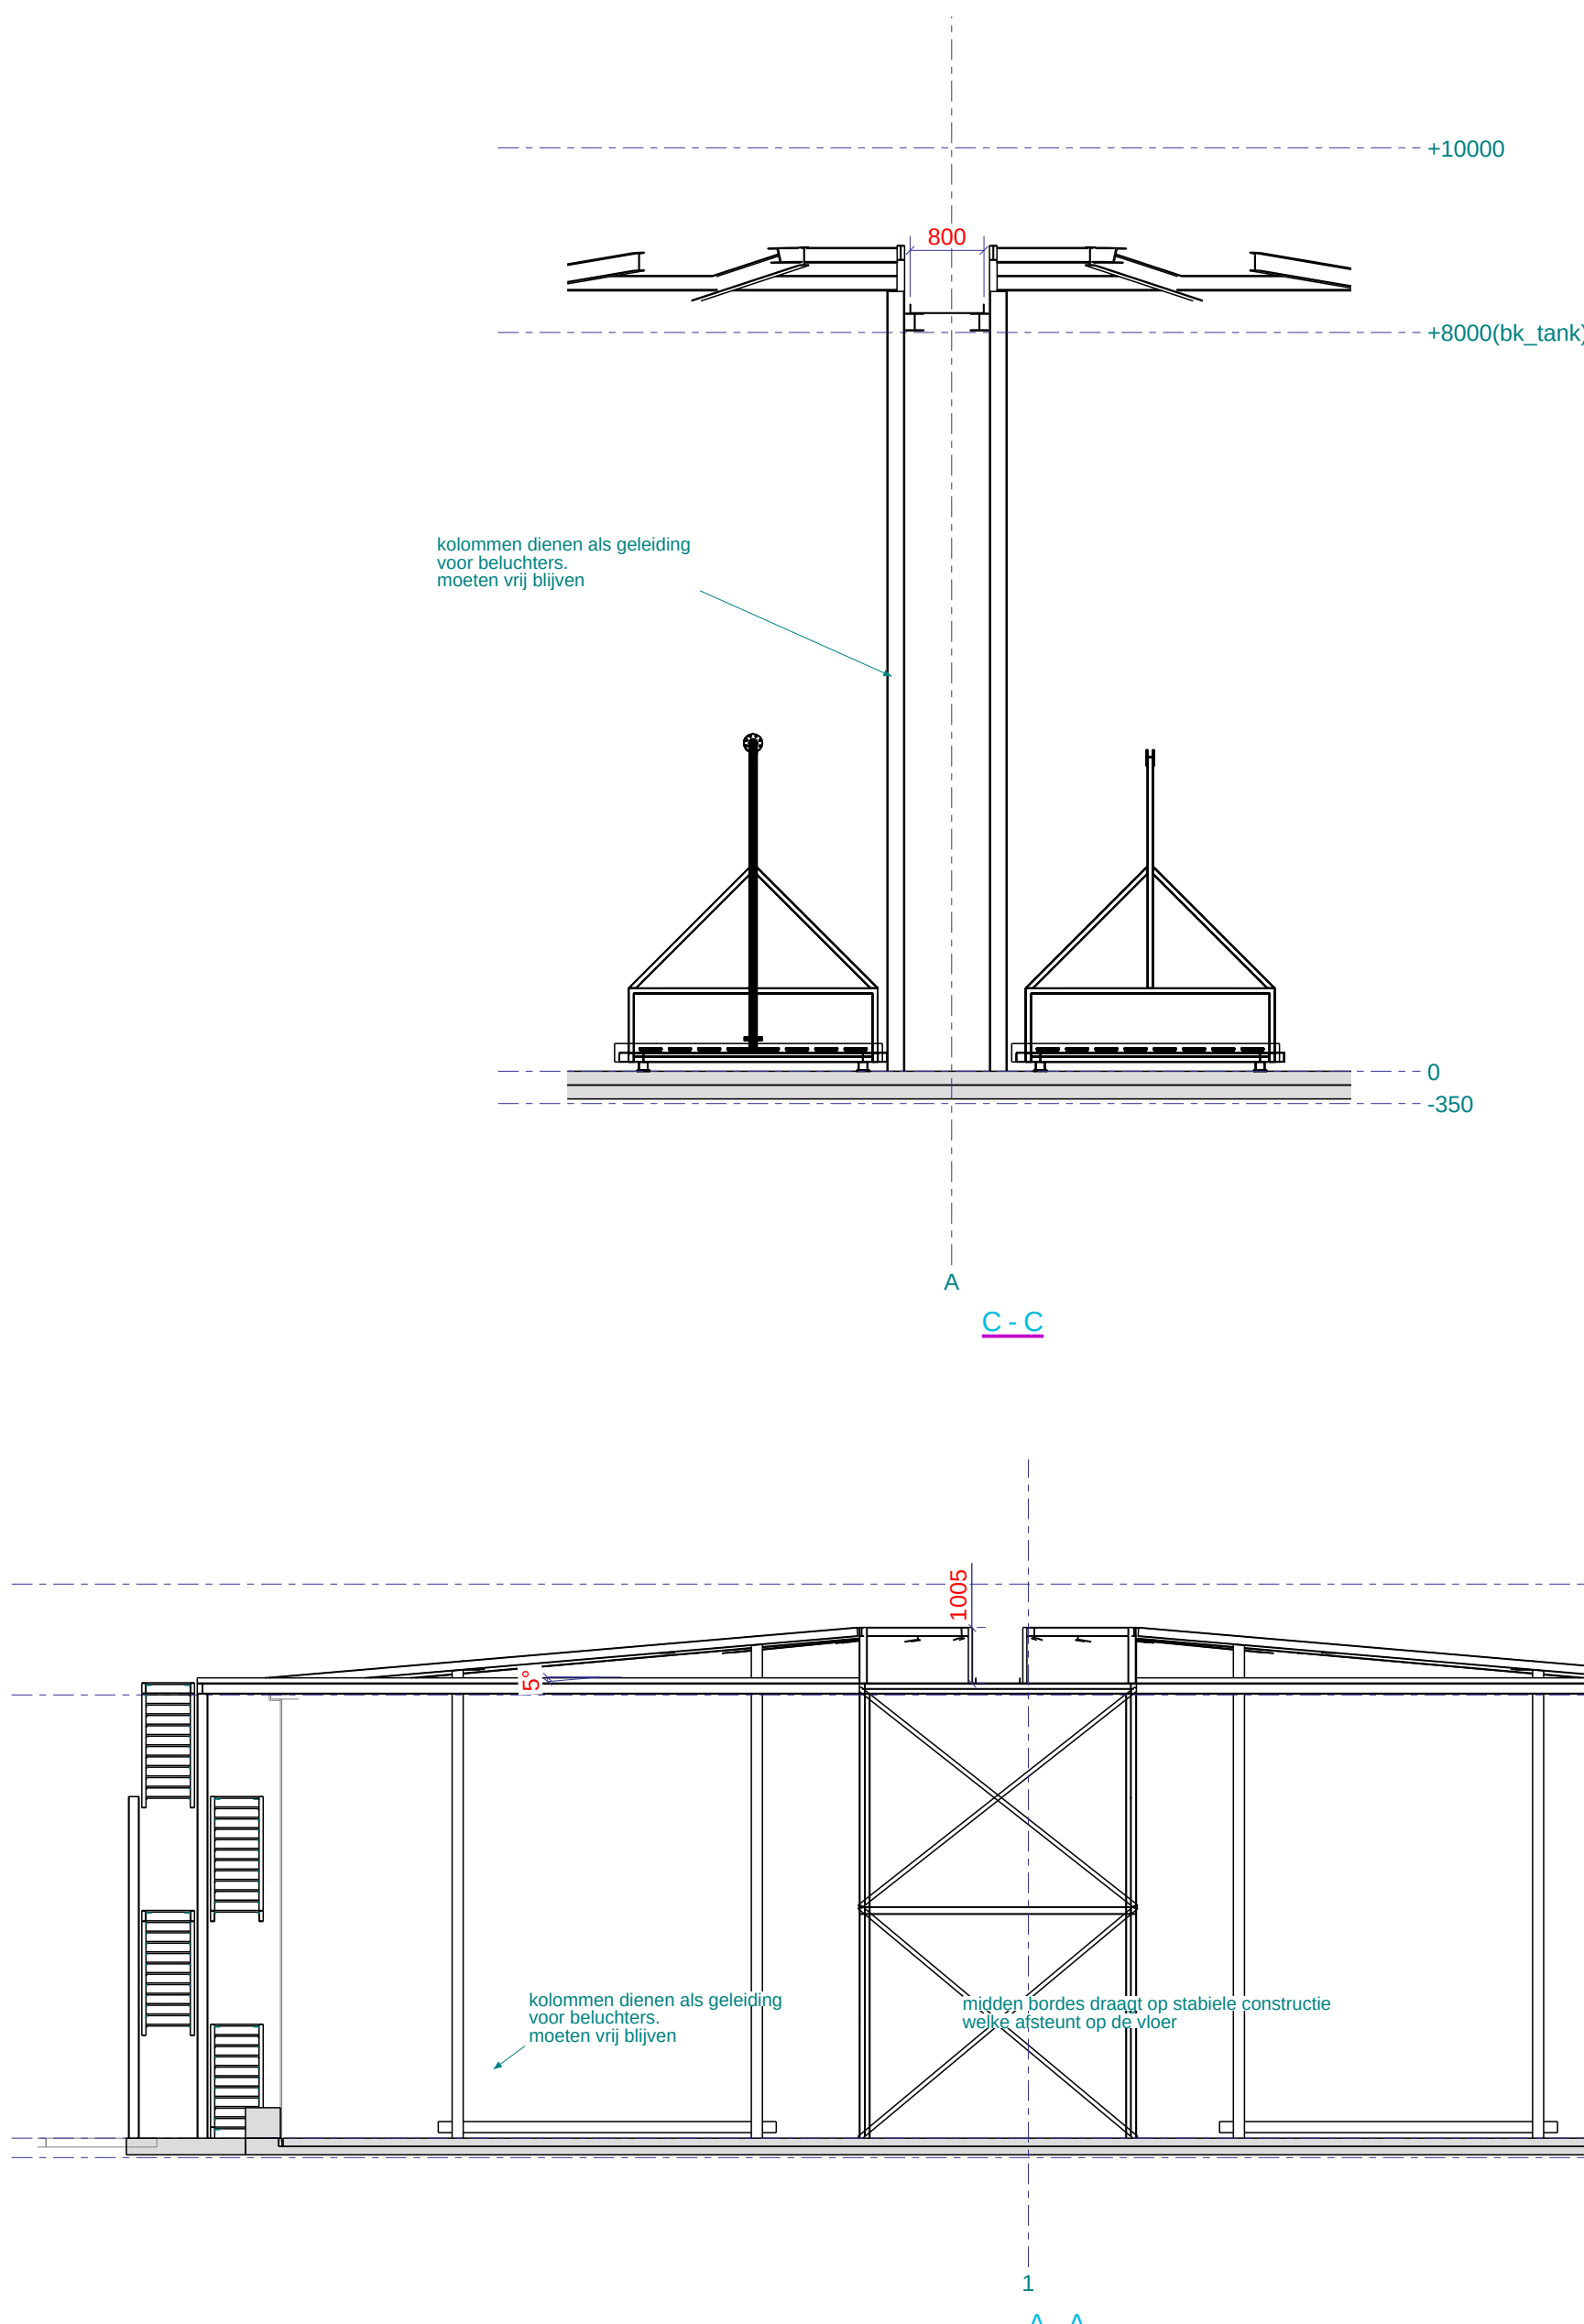
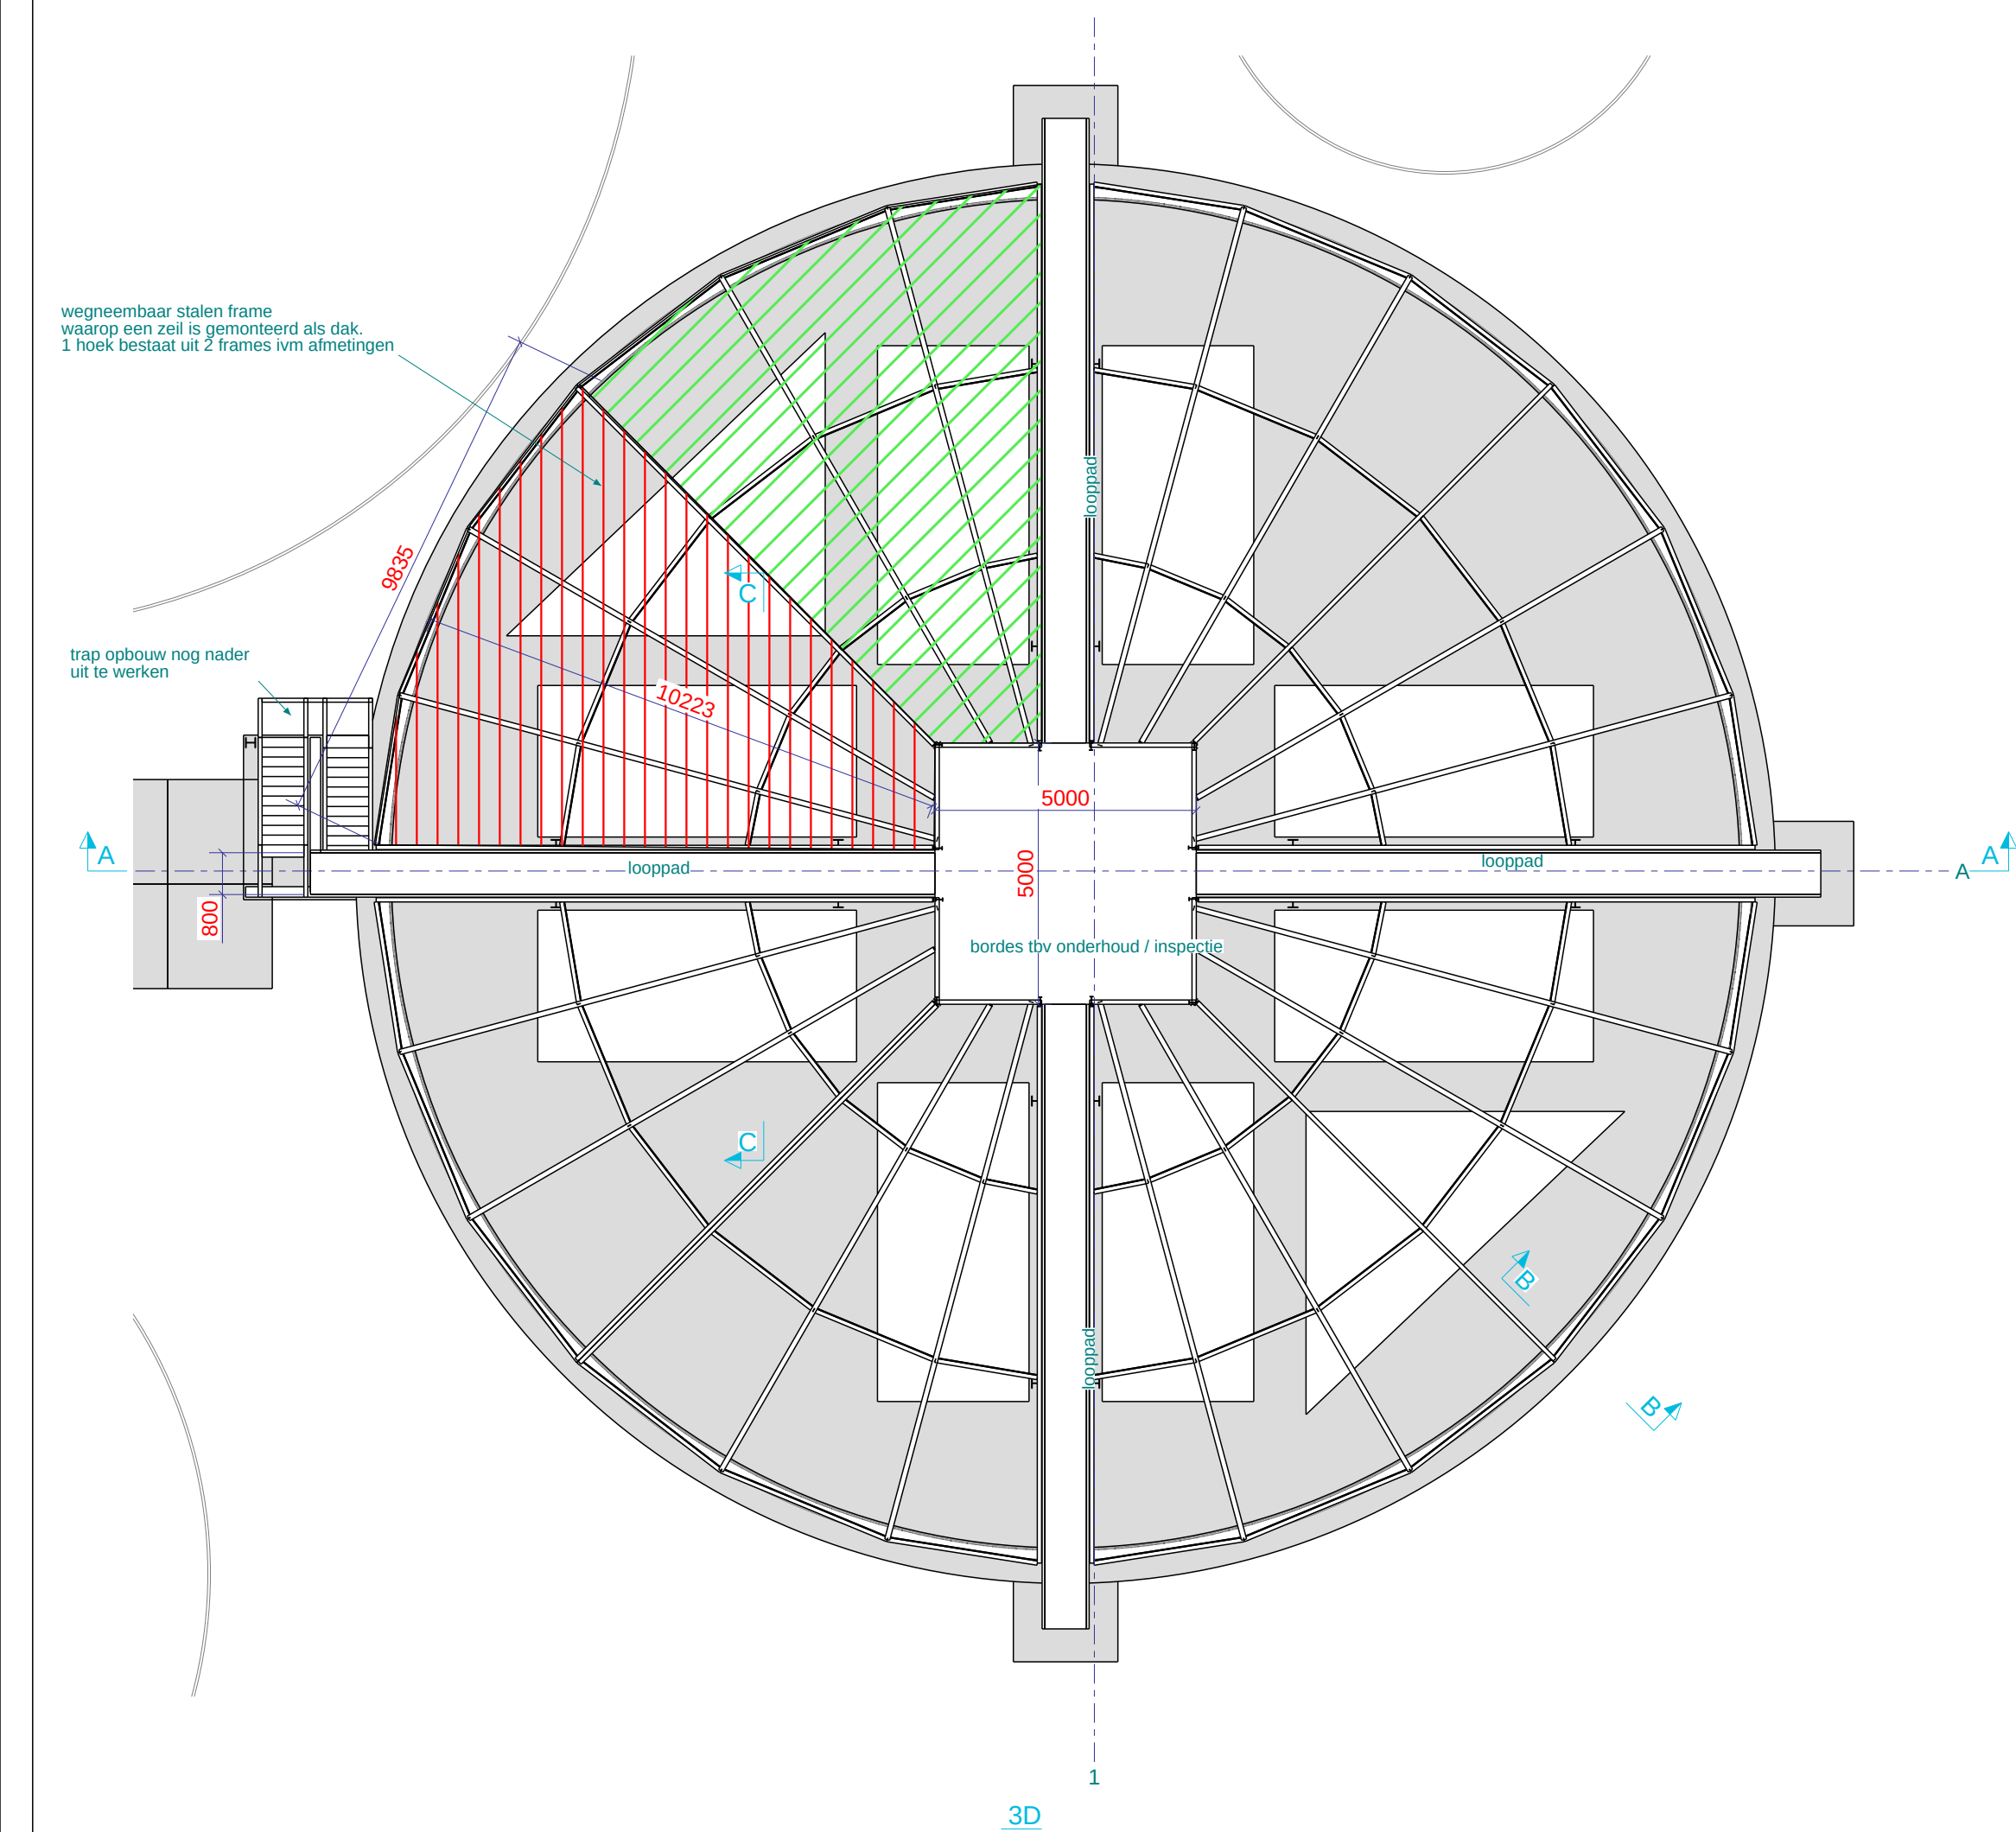
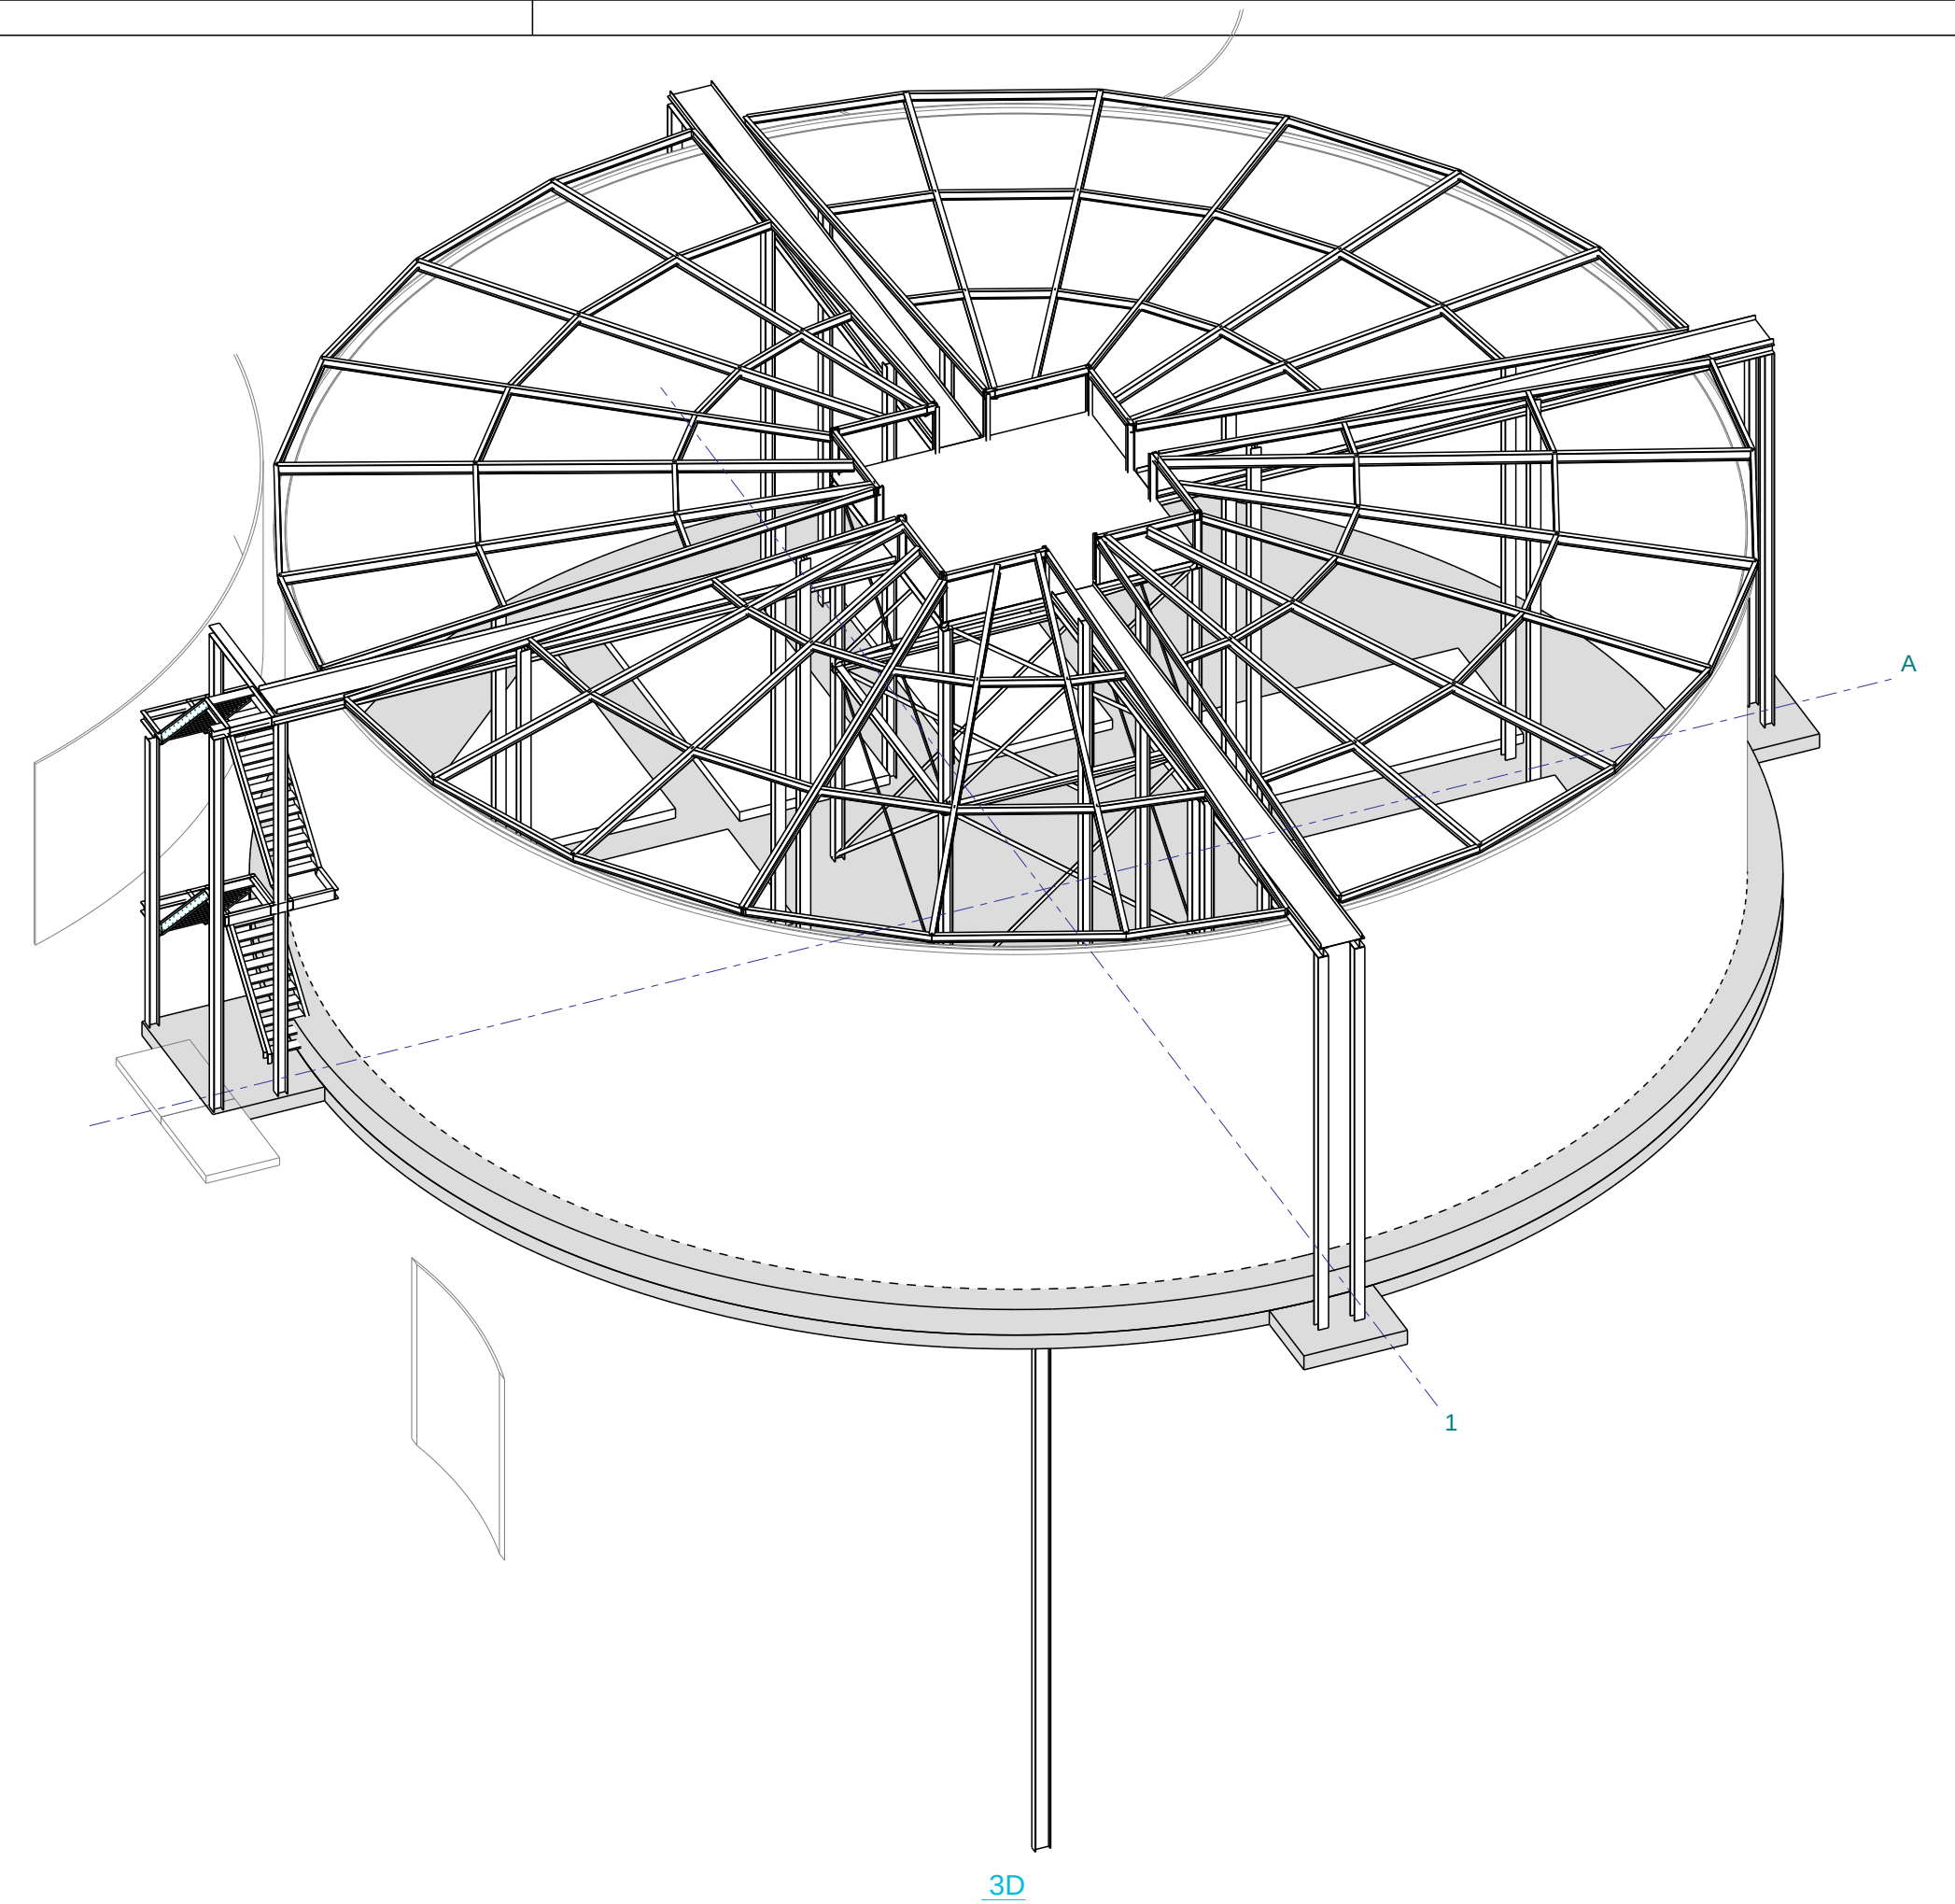
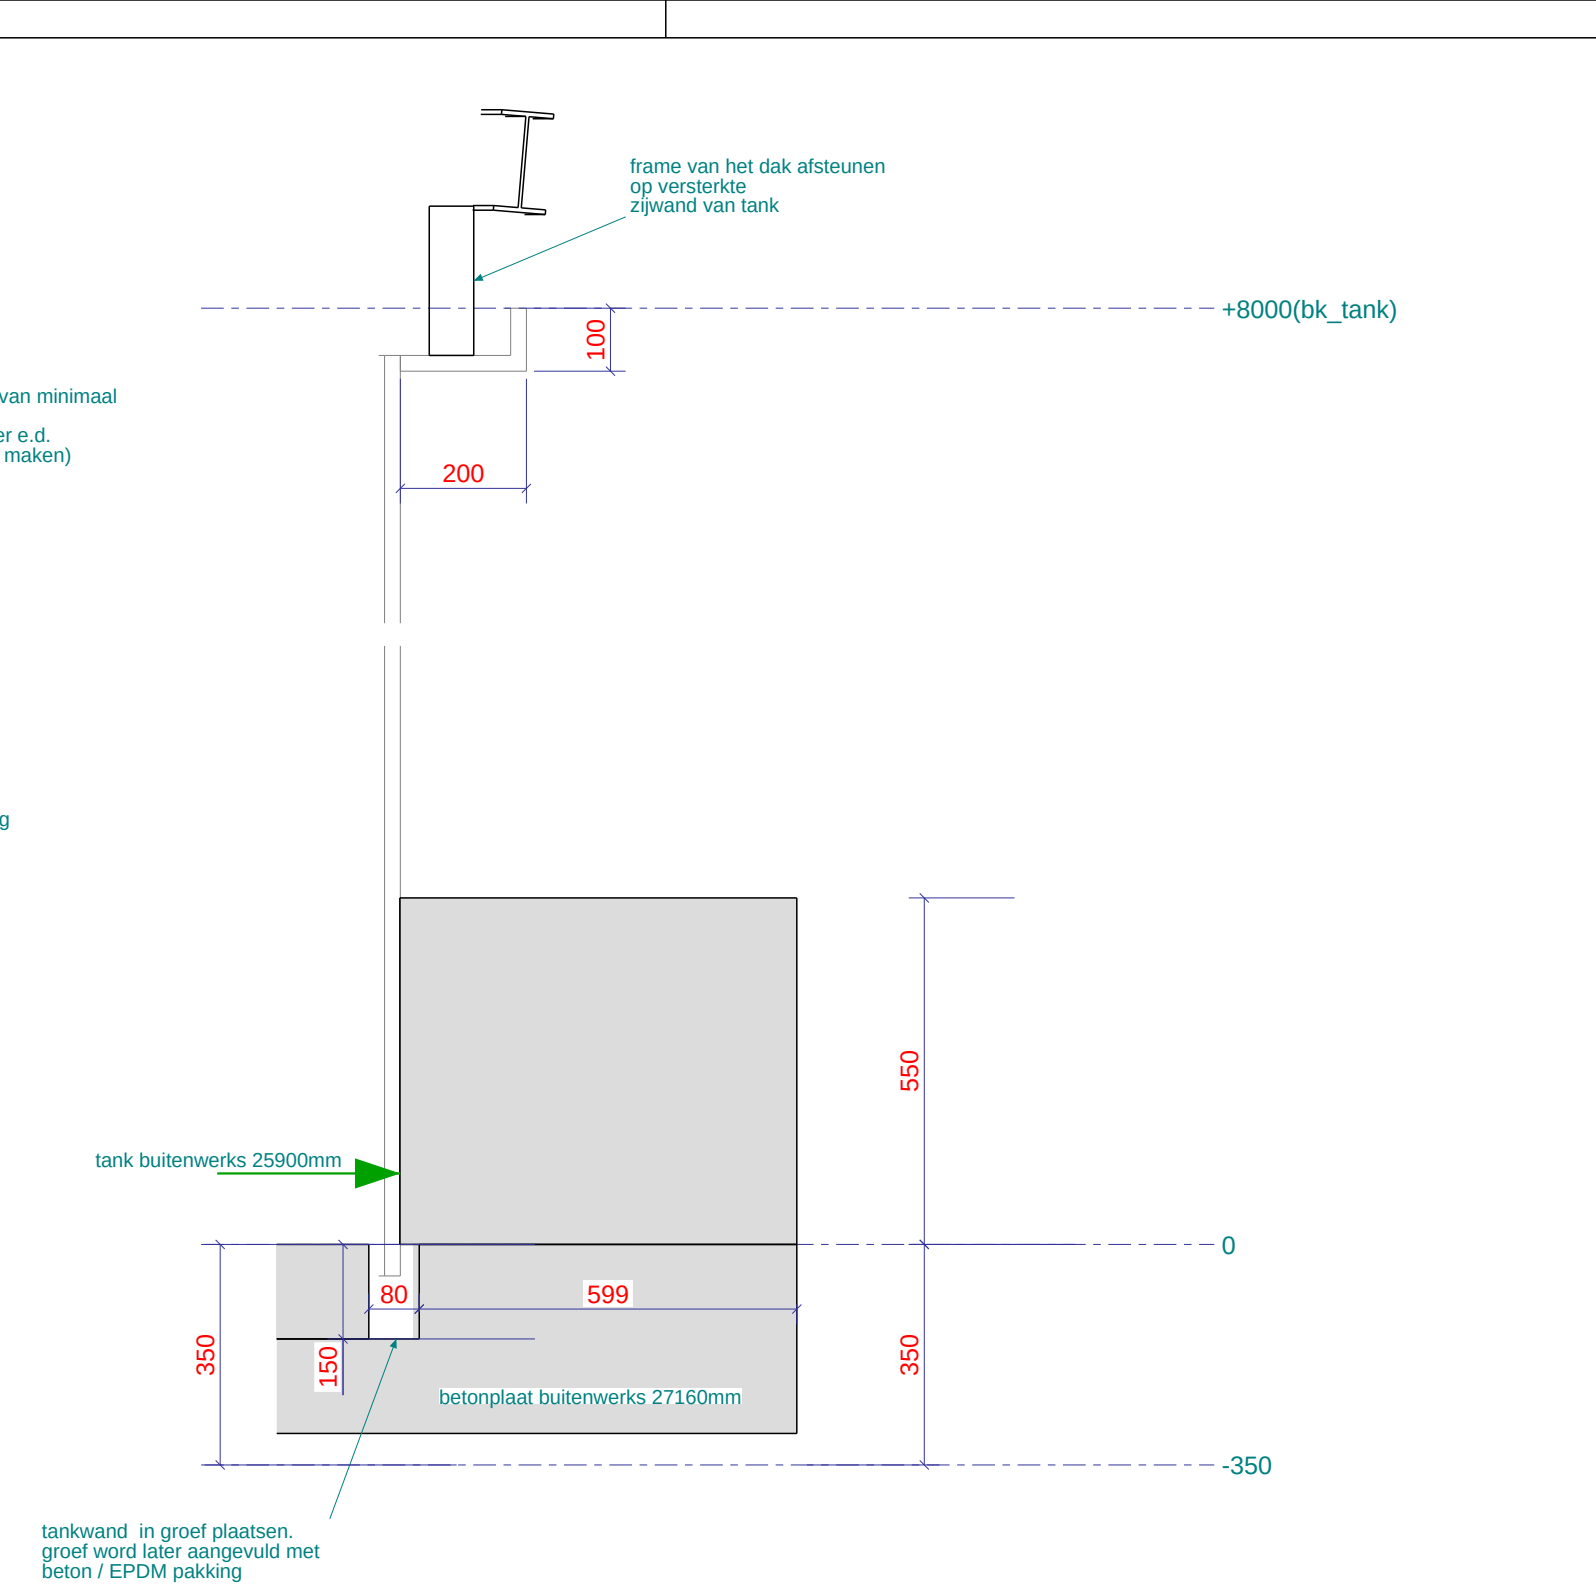


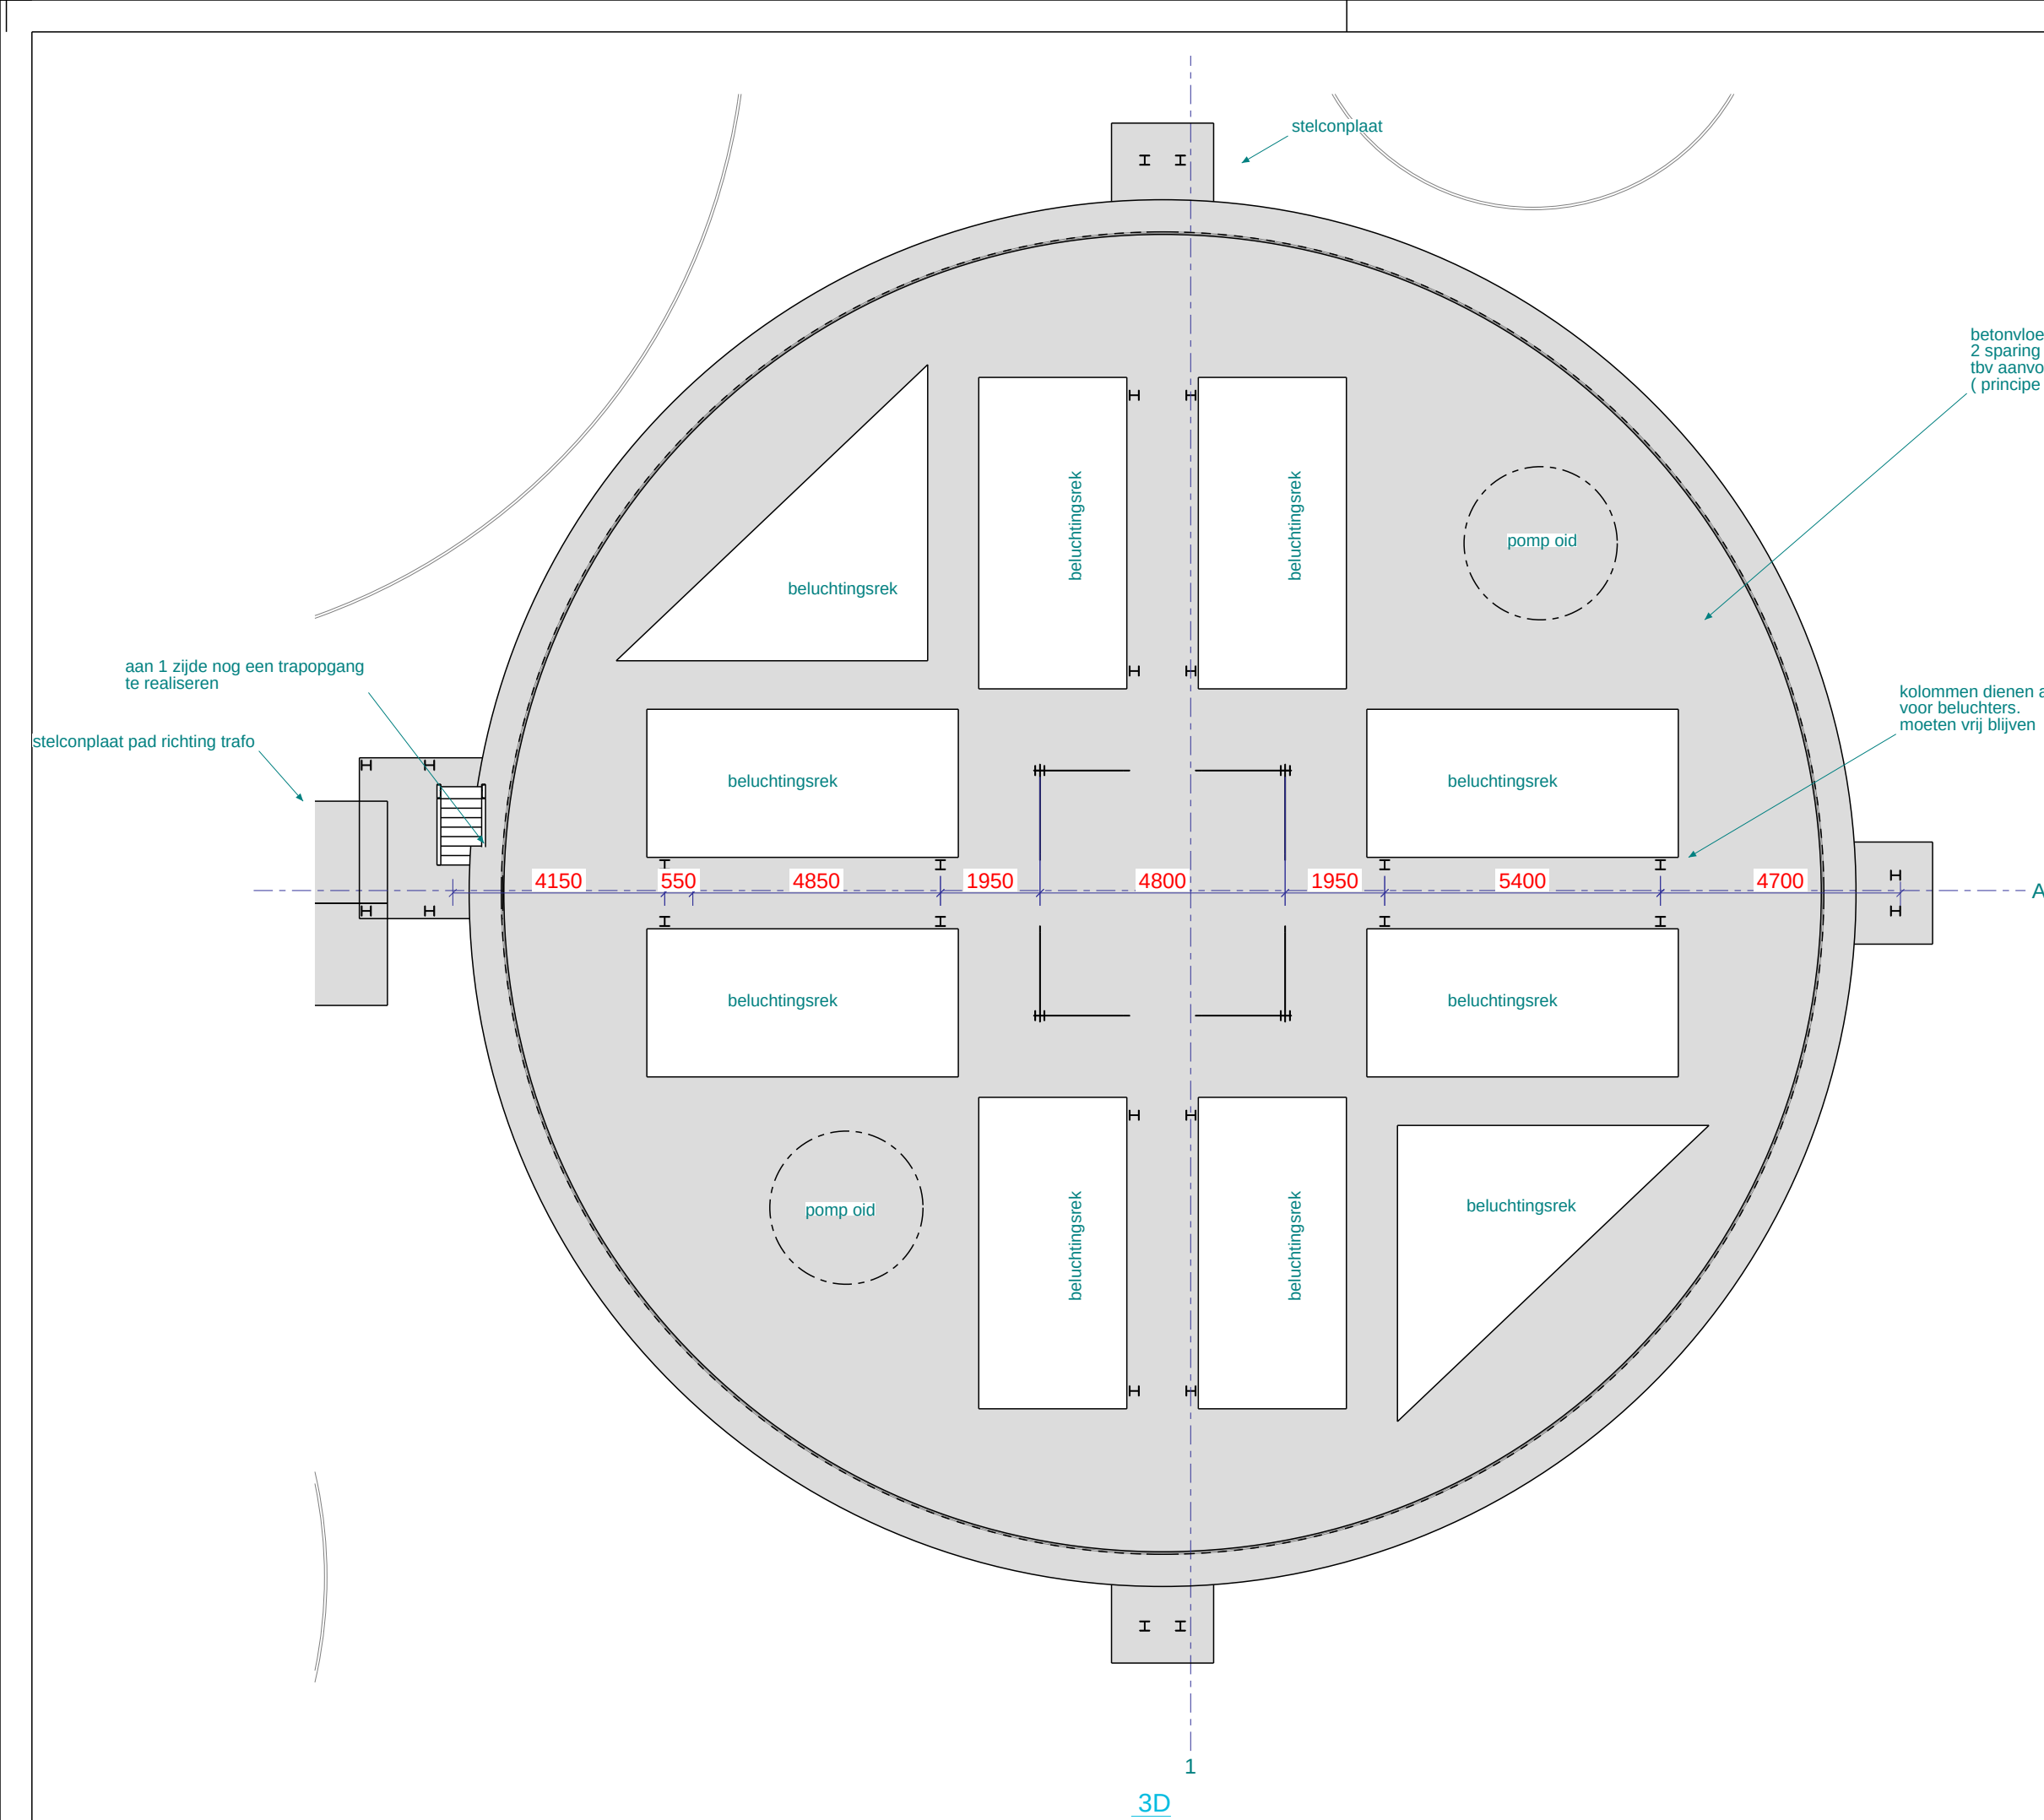

Zaaknummer : 1992ESUITE11169-2023
OLONummer : 7382515

**Behoort bij mandaat - besluit
namens burgemeester en
wethouders van Voorne aan Zee**


datum besluit: 31-07-2023

 **voorne
aan zee**

Digitaal ondertekend door:
R. de Wolff
Teammanager Vergunningen,
Toezicht en Handhaving

peil 0 = nabijgelegen asfalt =0.17m -NAP

Dakconstructie nog nader uit te werken door constructeur
trapconstructie nog nader uit te werken door constructeur
betonfundatie nog nader uit te werken door constructeur
palen nog nader uit te werken door constructeur.

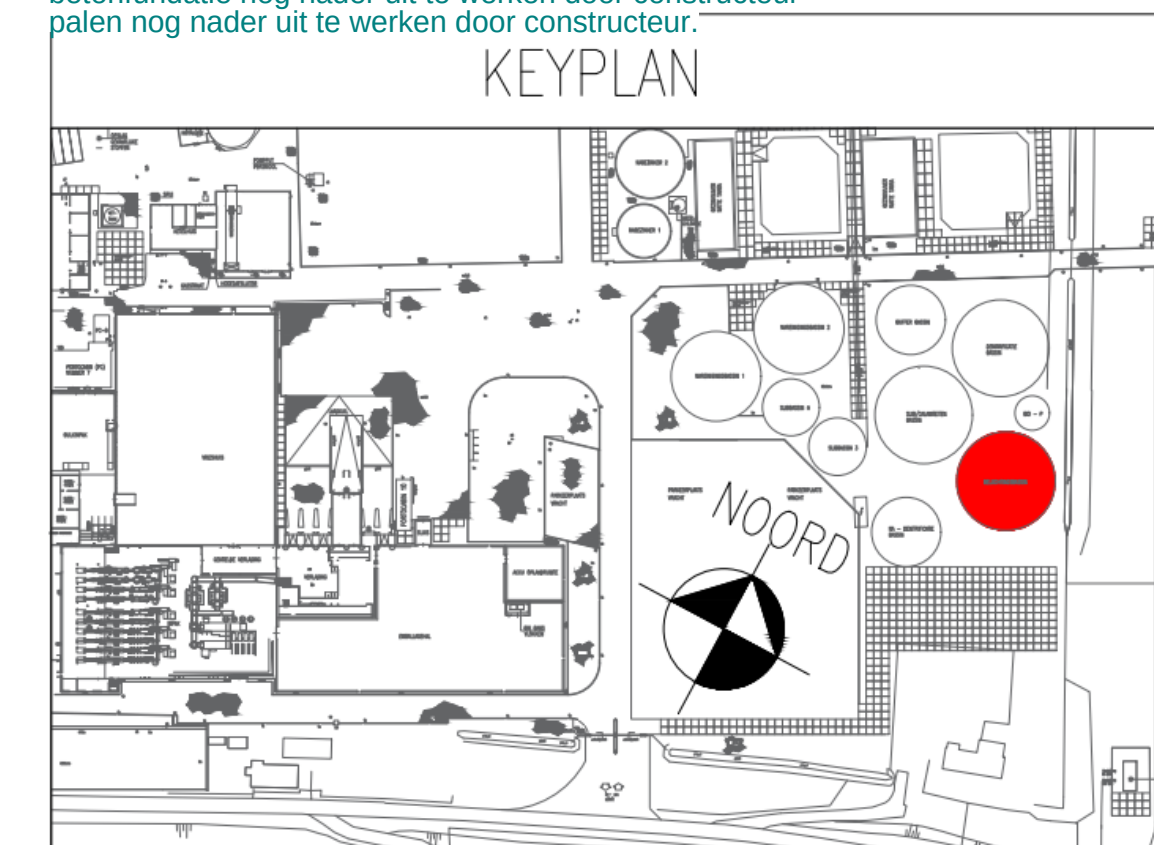

TEKENING IS SCHEMATISCH WEERGEGEVEN
BESTAANDE SITUATIE IN HET WERK CONTROLEREN
MAATVOERING IN HET WERK CONTROLEREN

Onderdeel: Materiaal: kleur:
tank: vezel versterkt kunststof Ral 6009 Donkergroen
constructie: kunststof Ral 6009 Donkergroen
afdekzeil: beton: Ral 6009 Donkergroen
betongrijs

0	1e UITGAVE	16.09.2022
A	Div. Wijzigingen	03.10.2022
B	Div. Wijzigingen	06.10.2022
C	Div. Wijzigingen	25.04.2023
Revisie	Revisie omschrijving	Revisie datum
Onderwerp:	Overzicht Beluchtings bassin	
Getekend:	LvdM	
Datum:	20/07/2022	
Tijd:	10:24:08	
Werk:	Div. werken	
Opdrachtgever:	Farm Frites BV	
Bouwlocatie:	Molendijk 108, 3227 CD Oudendoorn	
Project:		
Tekening:	V1-1001	Formaat: A1
Status:	Vergunning aanvraag	