
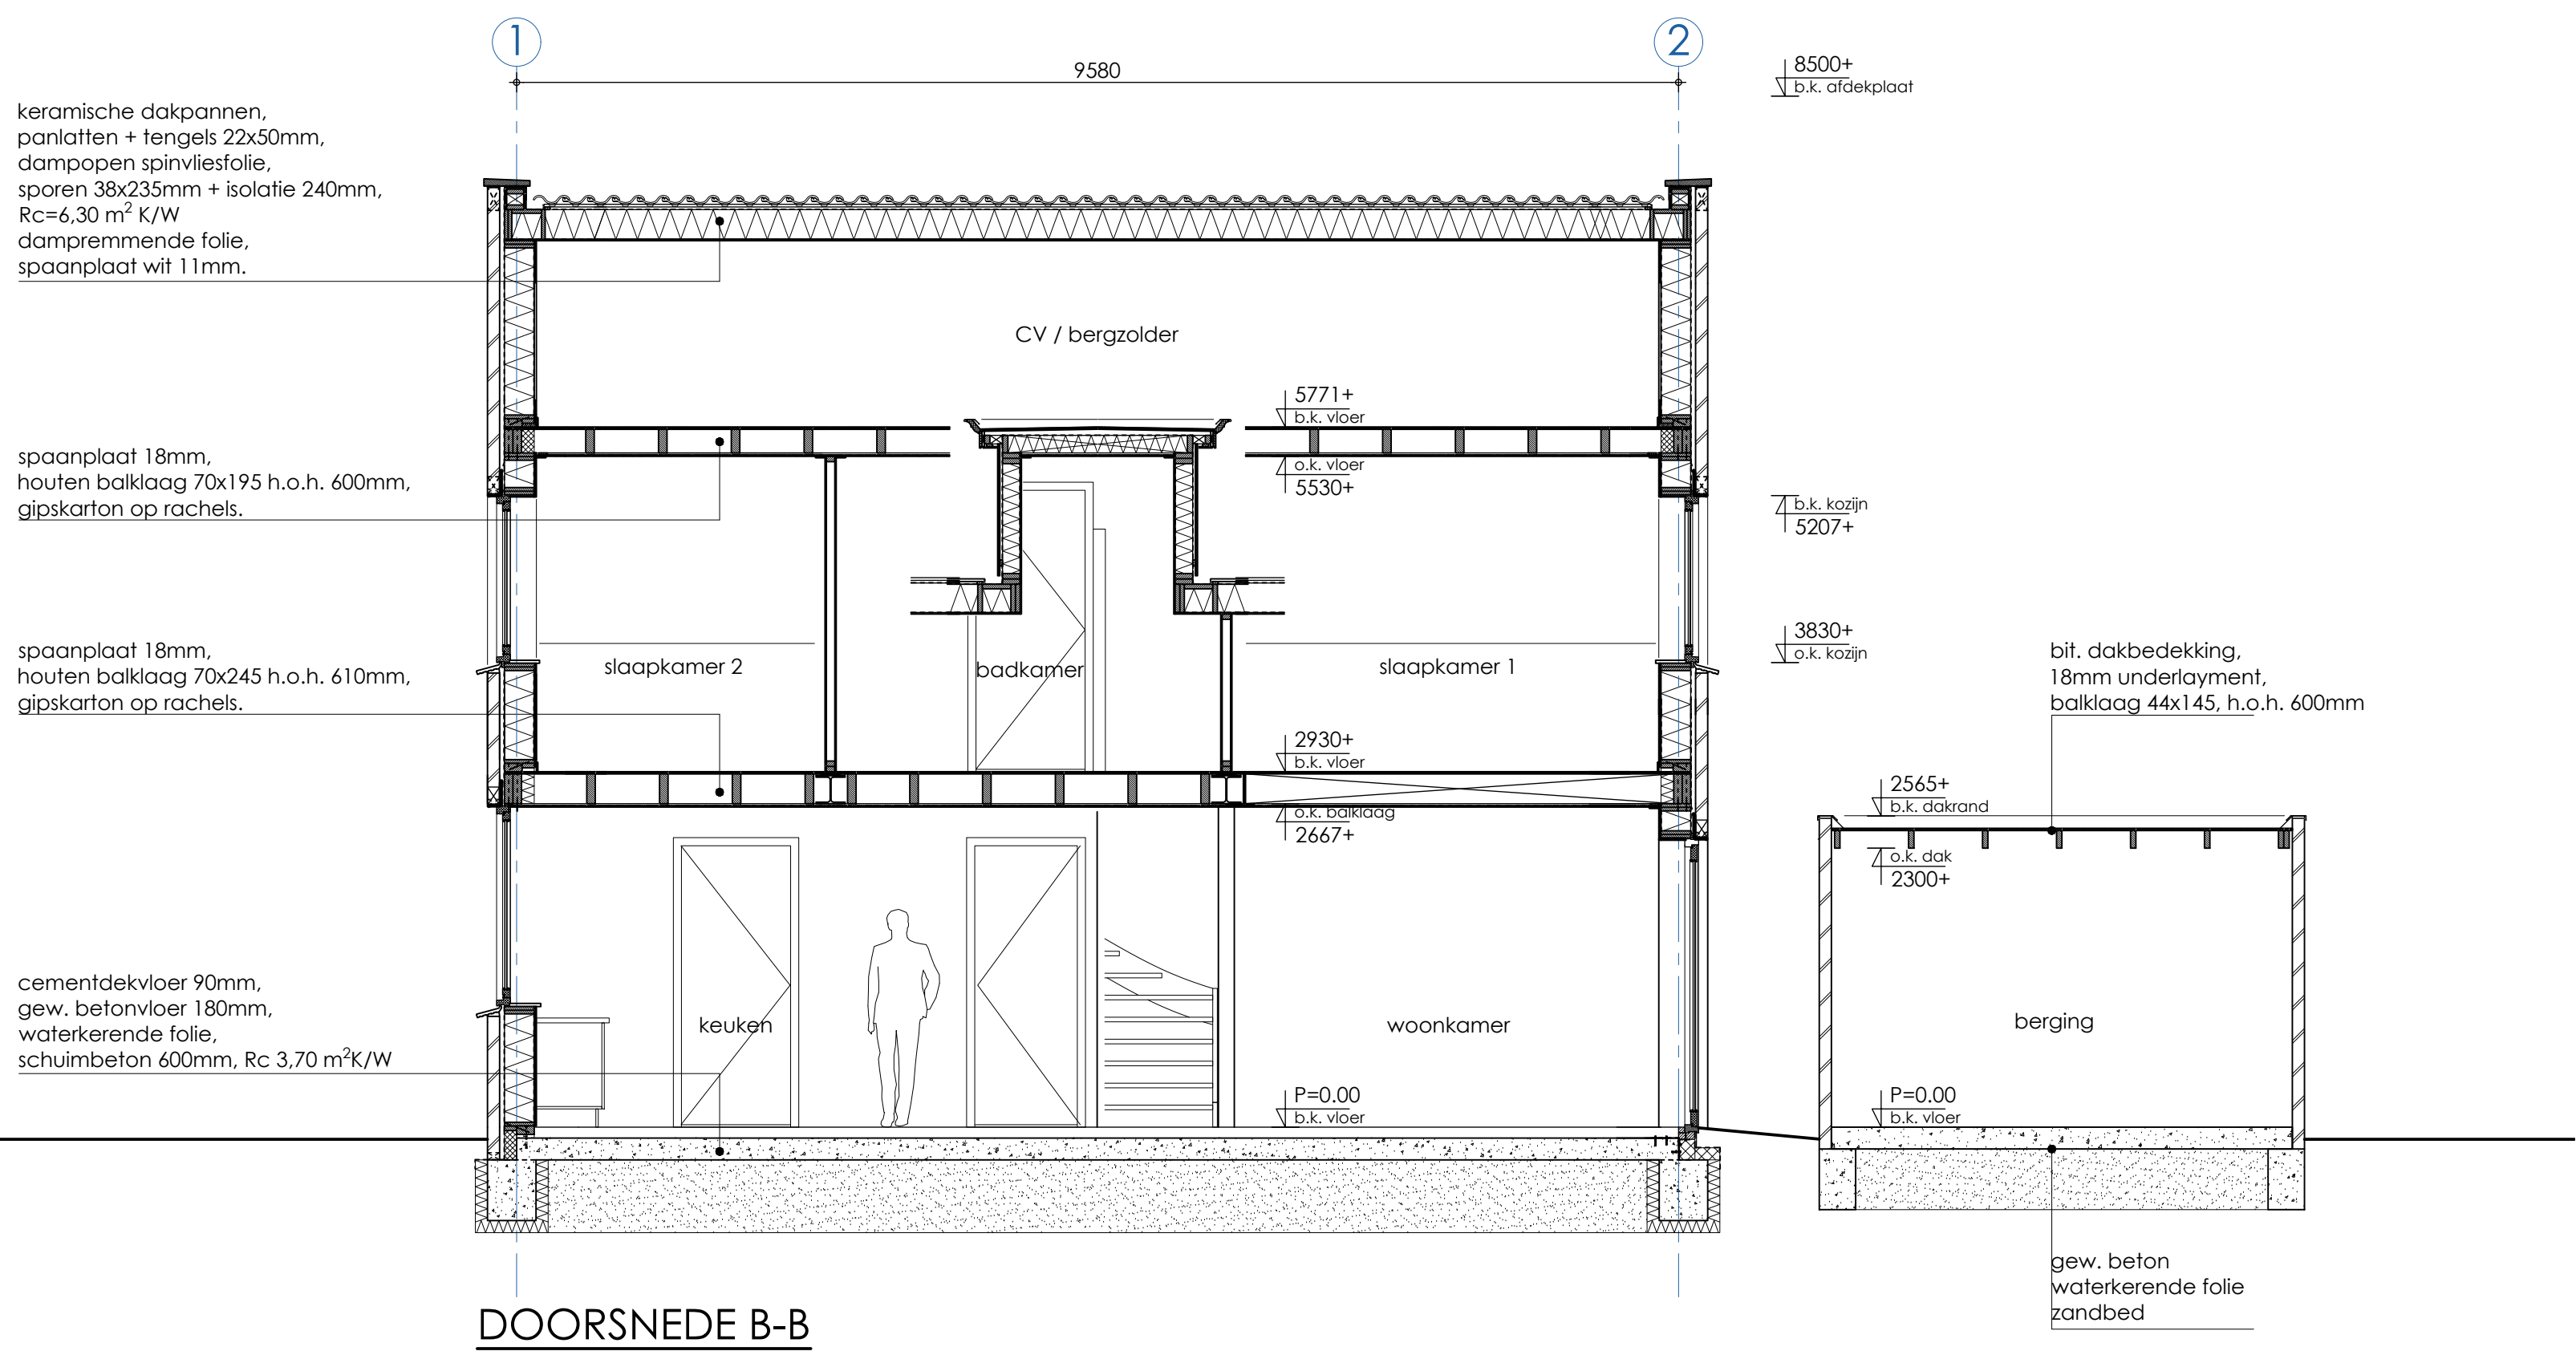
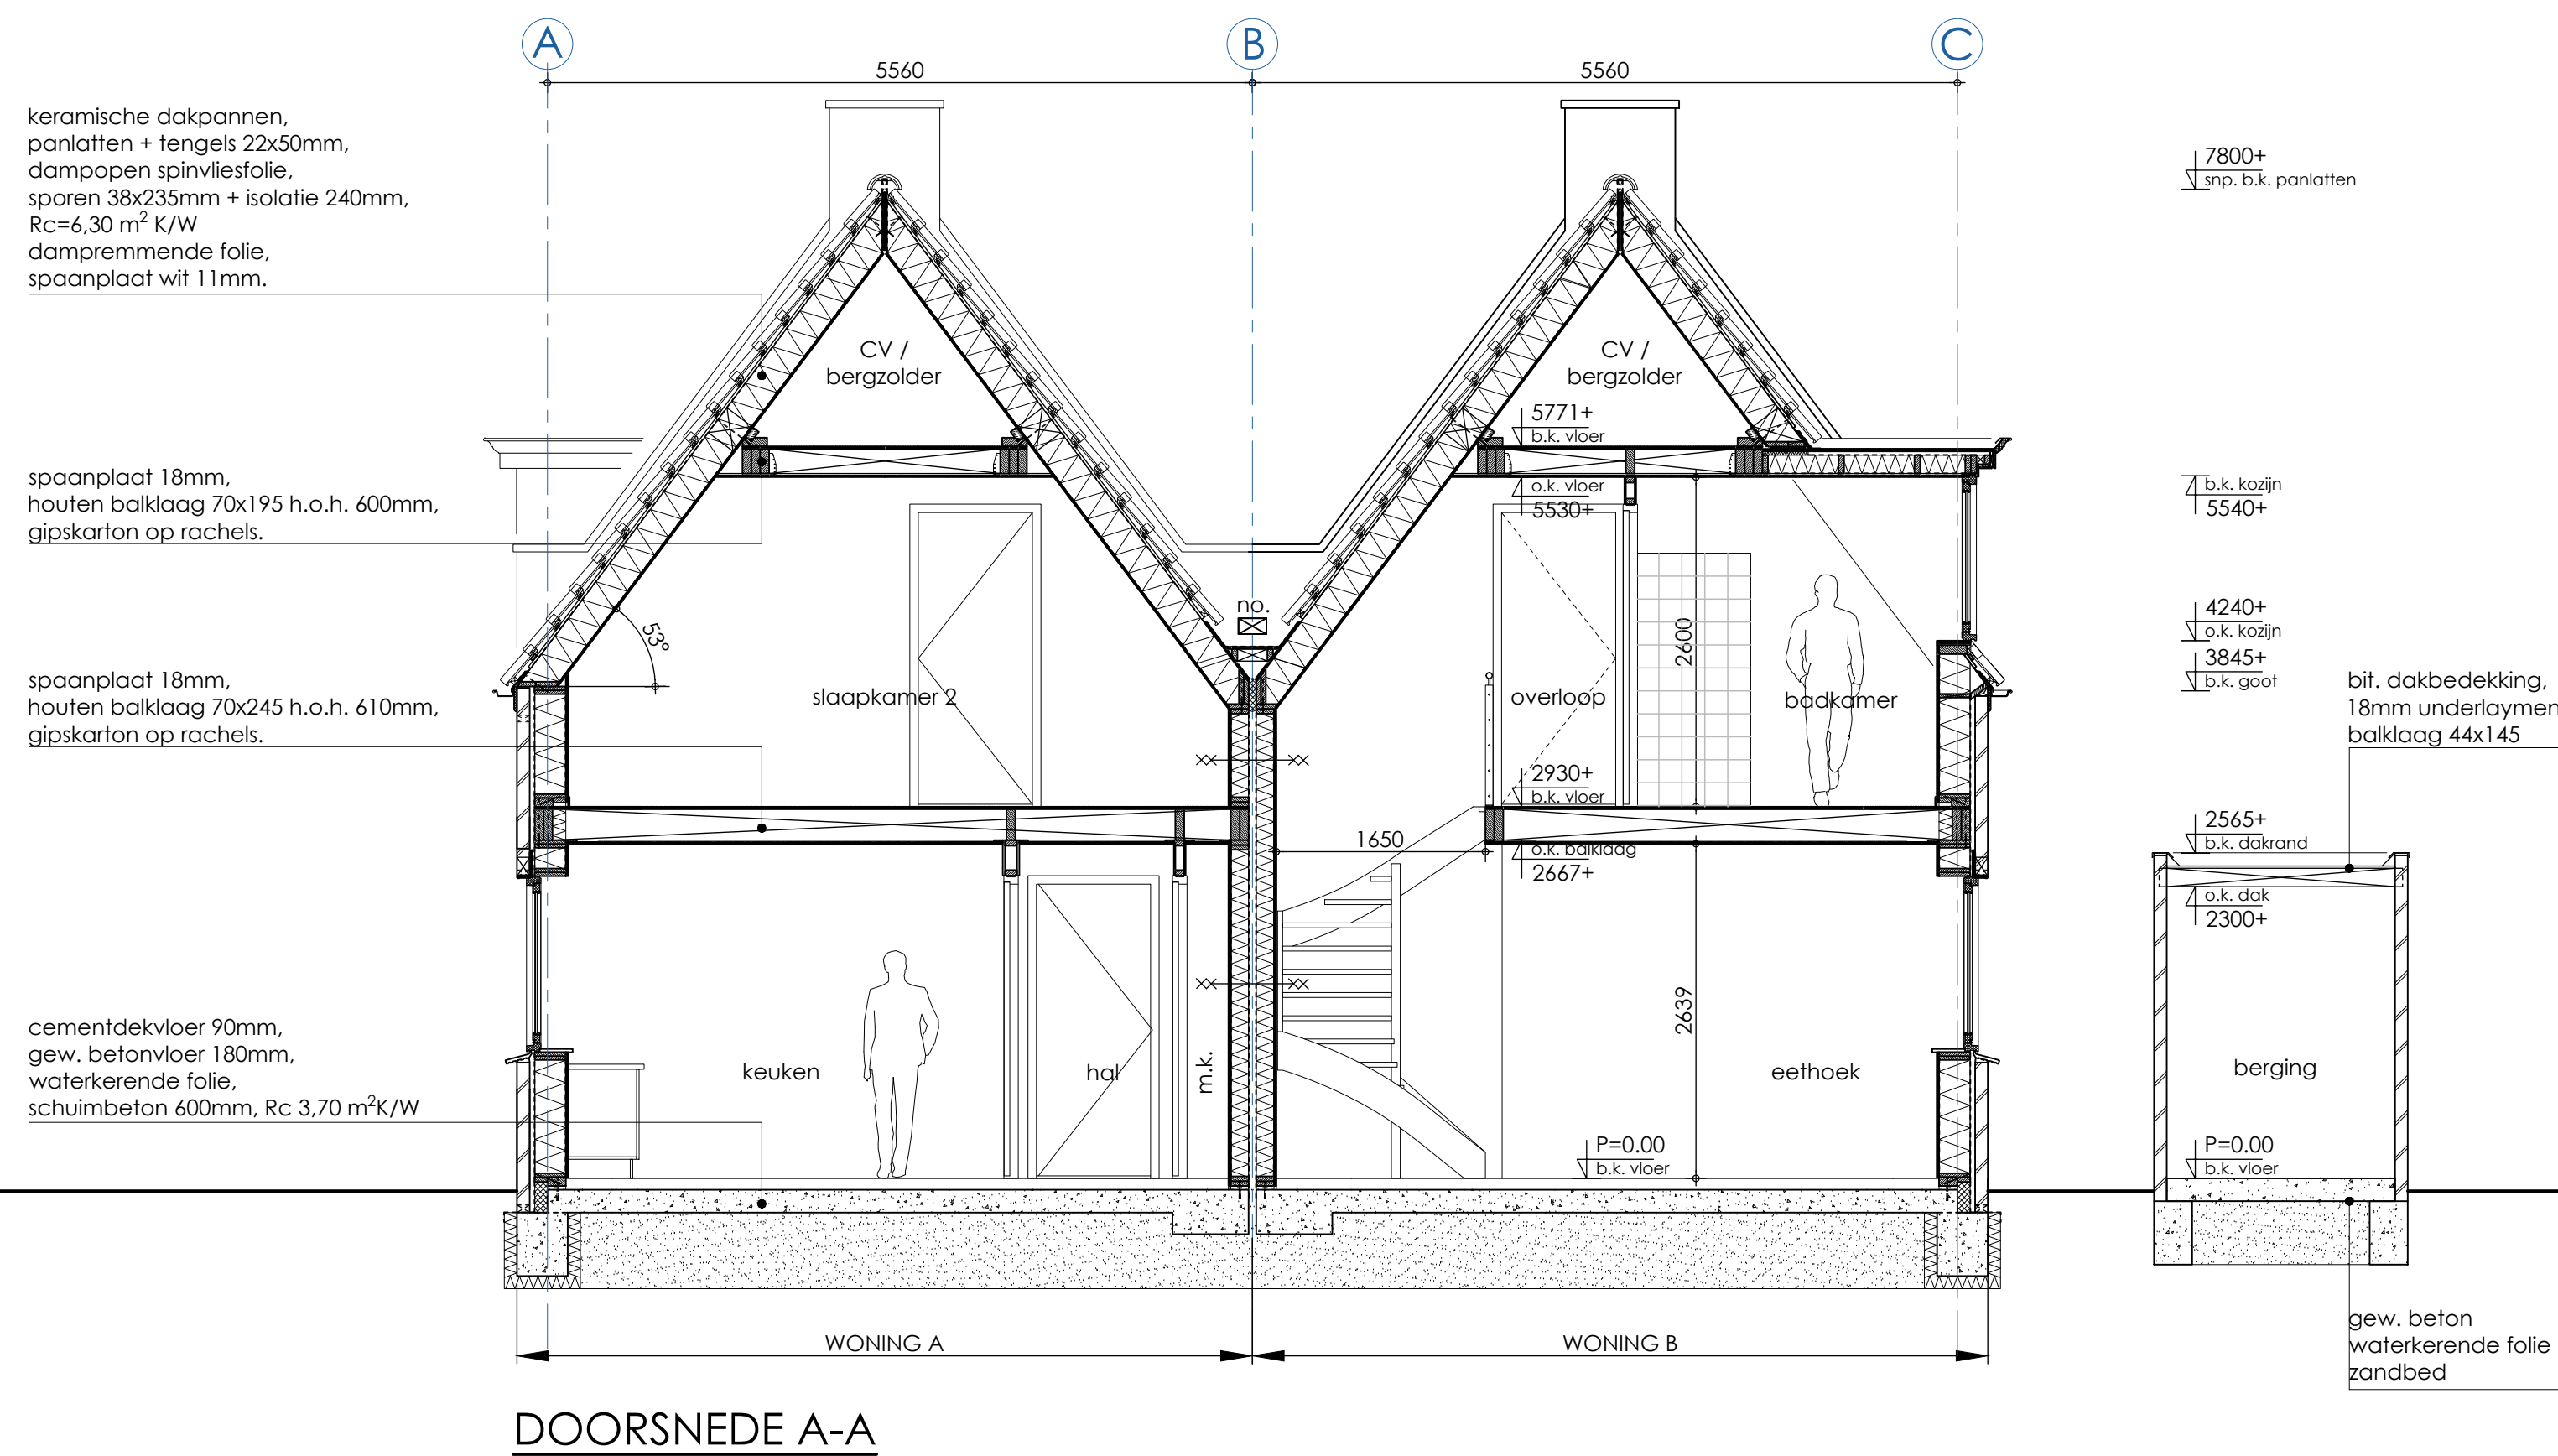
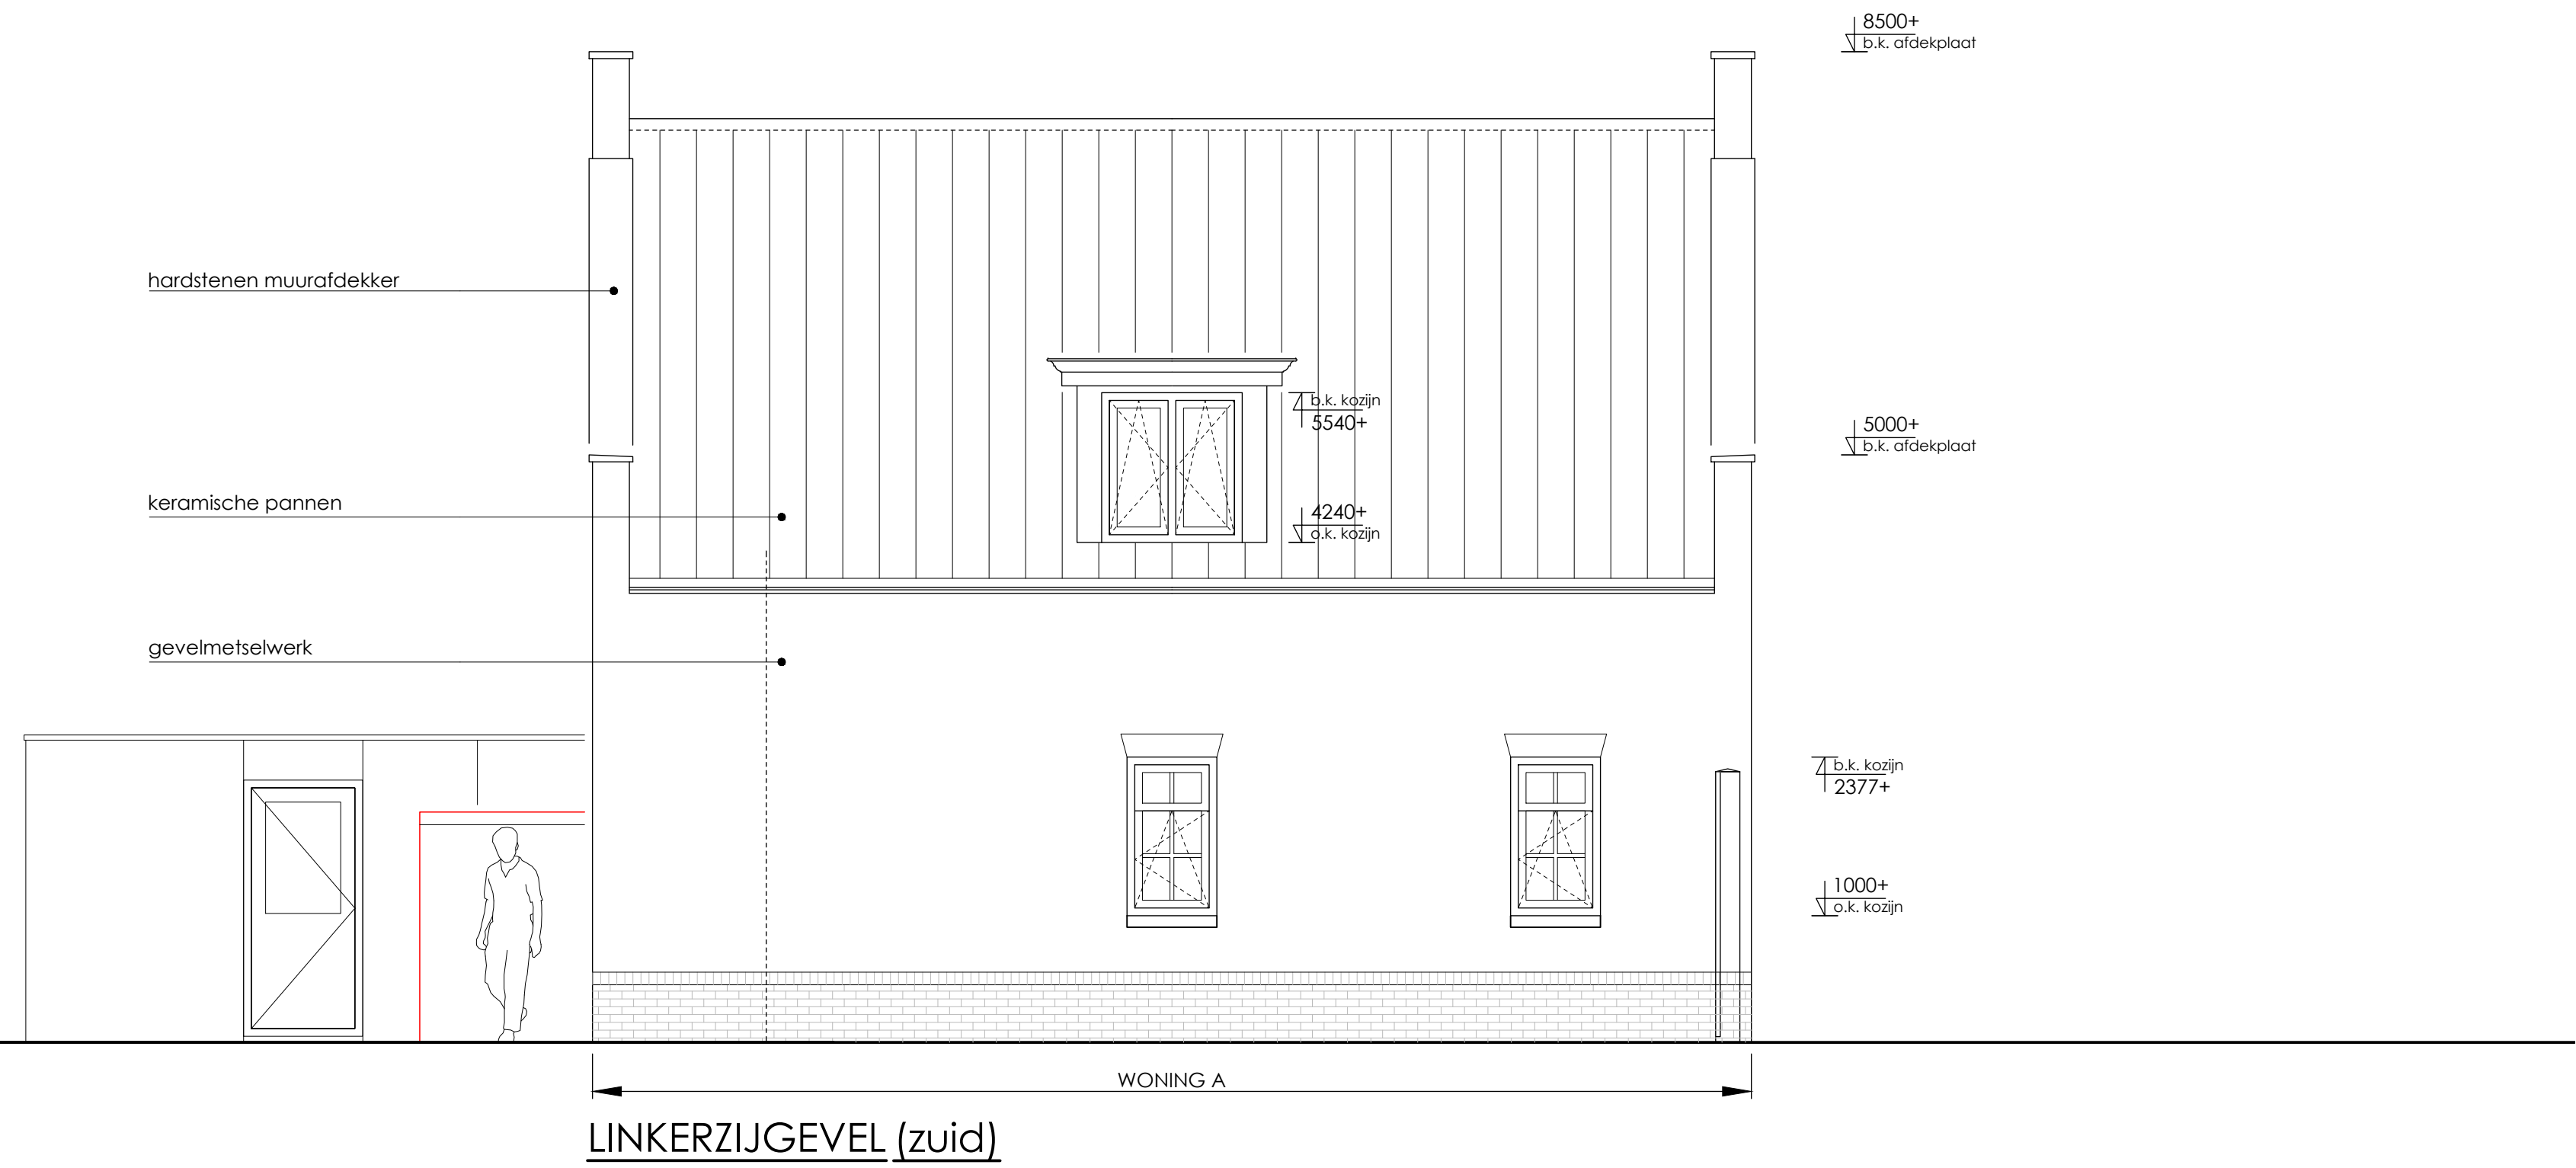


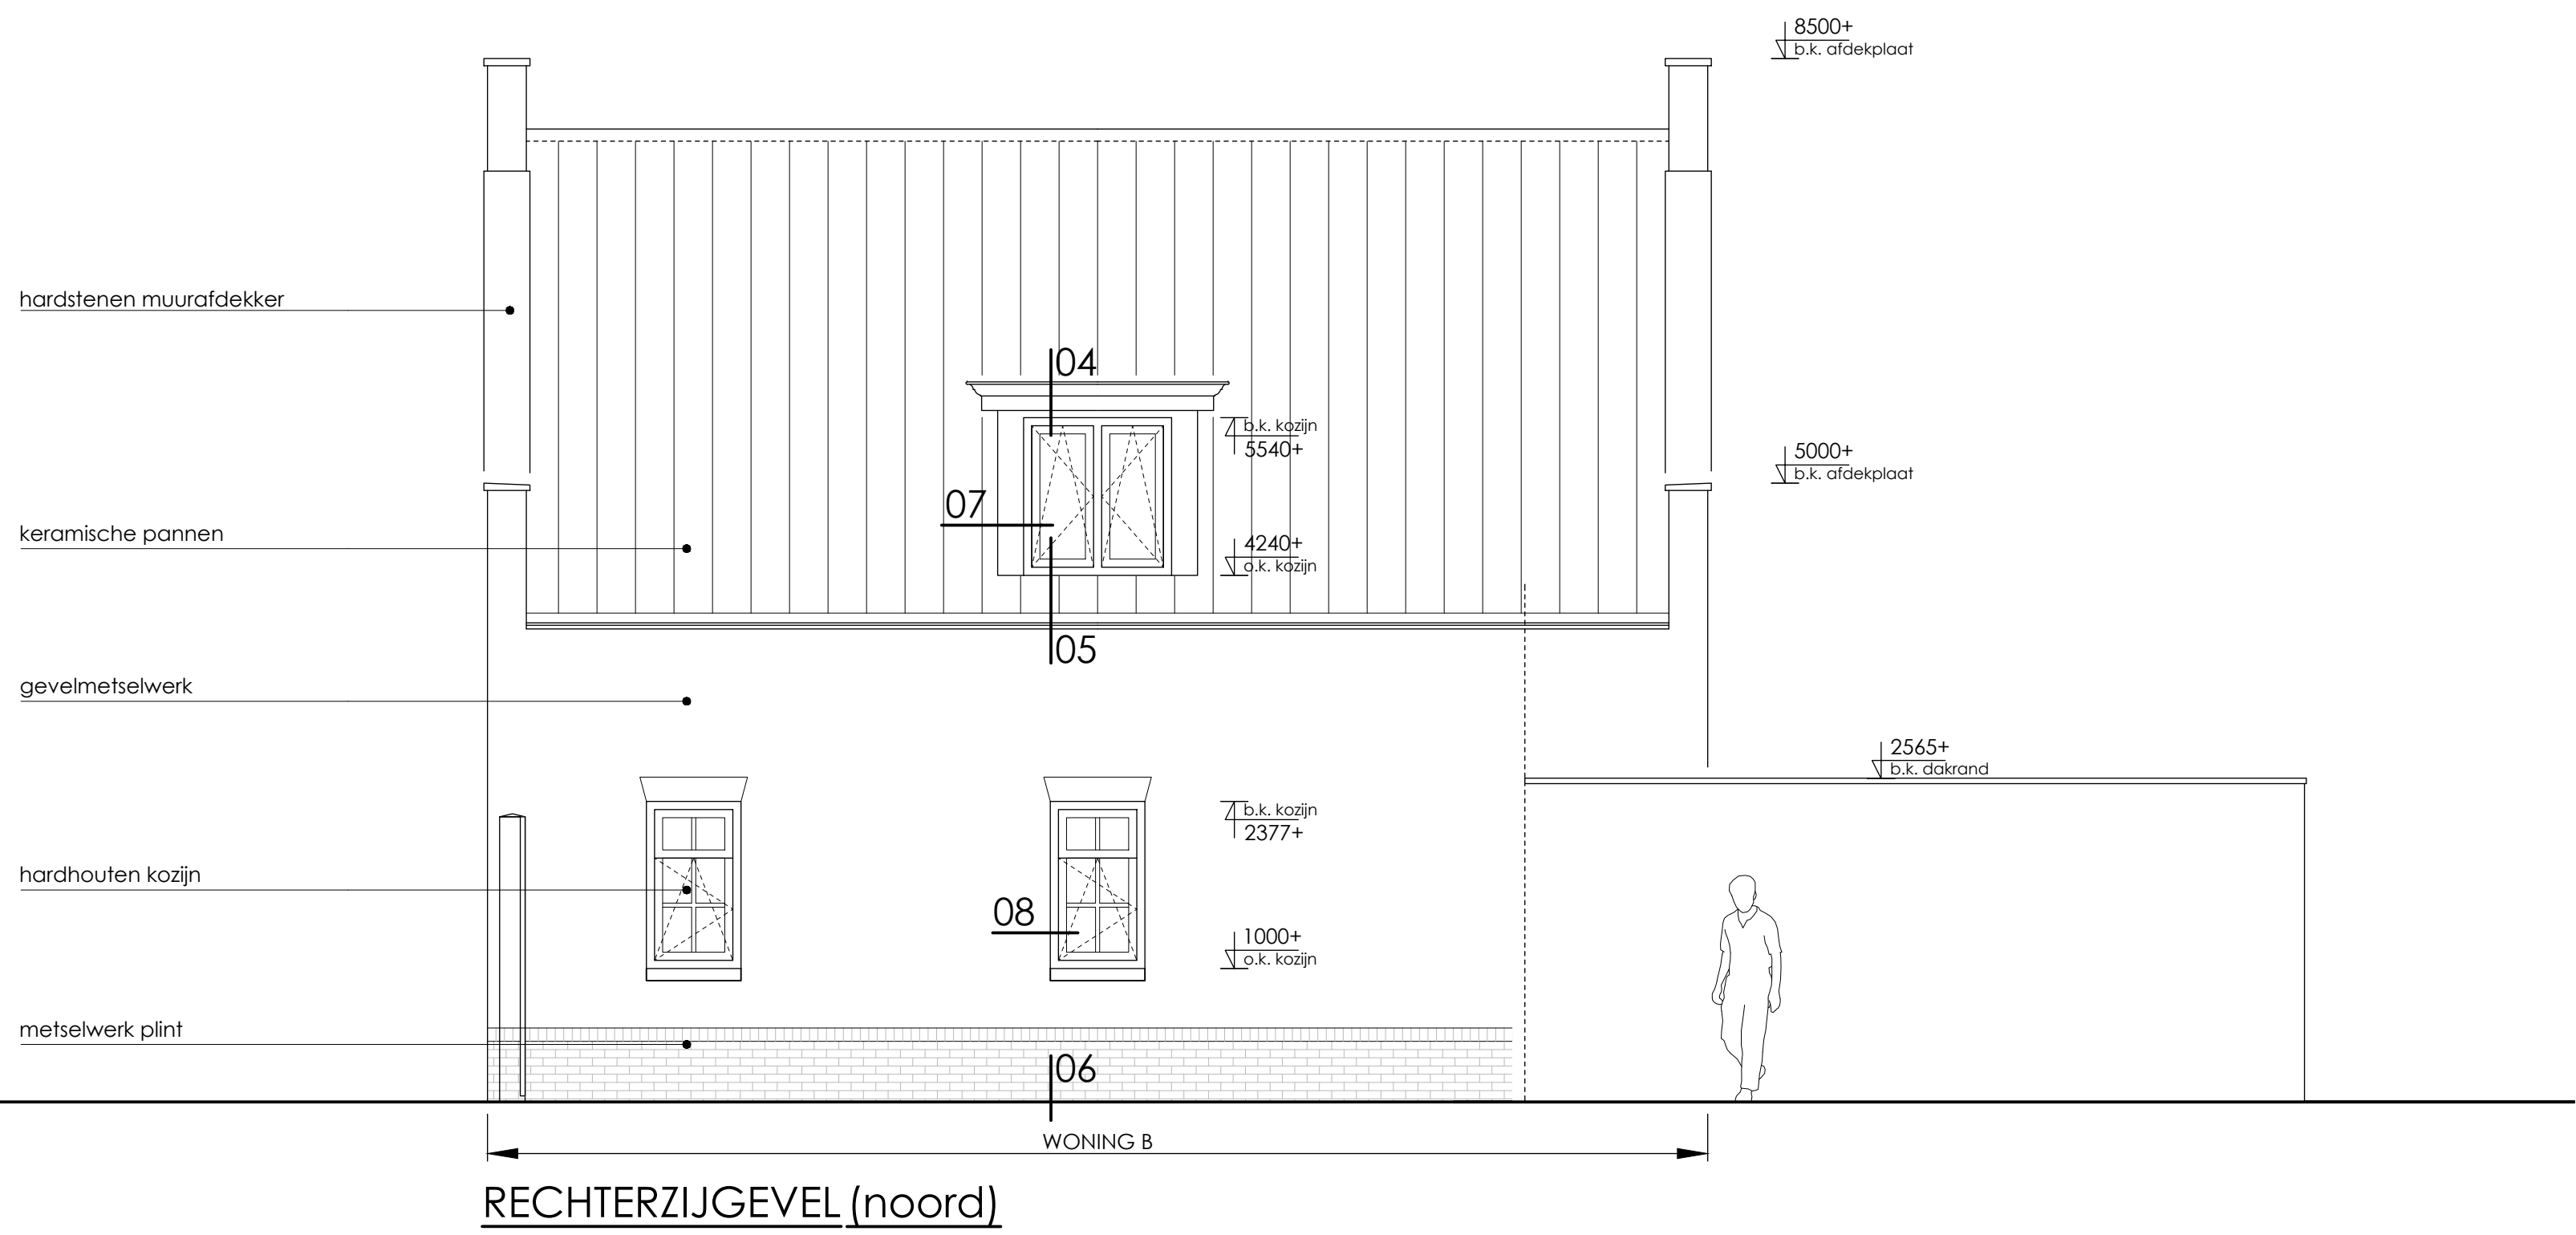

SITUATIE school 1:1000
kad. beeldend gemeente Briele
code-sectie - nummer: RKJ00 - C - 484

- RENVOL**
(indien van toepassing)
- gew. beton
 - gevelmetselwerk
 - innenmetselwerk Parochem
 - HSB-buitenwand
 - HSB-binnenwand
 - rolring HWA
 - rolring DWA
 - aanrecht a50
 - bad a50
 - badel a125
 - centrale verwarming a50
 - douche a50
 - fontein a50
 - hemelwaterafvoer a80
 - koeltoestel
 - kuipuk
 - meterkast
 - no. roodoverloop
 - ontluchting a1 a70
 - ontstoppingstuk
 - rookgasafvoer
 - standleiding a110
 - stalen kolom
 - stalen ladder / stel
 - uitstortgootsteen a70
 - ventilatie kuipruimte
 - ventilatiecooler
 - voelwater a50
 - wasautomaat a50
 - water cloel a125
 - wasdroger
 - wasstafel a50
 - windverband
 - rookmelder volgens NEN 2555
 - mechanische ventilatie volgens NEN 3140

MATERIALEN EN KLEUREN WONING A

hellend dak: keramische pannen, kleur anthraciet
boelboorden: multiplex, kleur wit
hwal: zink, kleur naturel
gevels: metselwerk waalformaat, kleur geel/rood genuanceerd
gevelplint: metselwerk waalformaat, anthraciet
kozijnen: hardhout, kleur wit
deuren en ramen: hardhout, kleur donkergroen
raamdoorpels: keramisch, kleur anthraciet

MATERIALEN EN KLEUREN WONING B

hellend dak: keramische pannen, kleur anthraciet
plat dak: bit. dakbedekking, 18mm underlayment
boelboorden: multiplex, kleur wit
hwal: zink, kleur naturel
gevels: metselwerk waalformaat, kleur rood/bruin genuanceerd
voorgevel kaimeerwerk, kleur gebroken wit
metselwerk waalformaat, anthraciet
kozijnen: hardhout, kleur wit
deuren en ramen: hardhout, kleur donkergroen
raamdoorpels: keramisch, kleur anthraciet

VOOR AFMETINGEN VAN STAAL EN BETON,
ZIE CONSTRUCTIEKENINGEN I

ALLE MATEN IN HET WERK CONTROLLEREN I

GEHEEL UITVOEREN CONFORM BOUWBSLUIT I

Cerfix Constructies B.V.
Hollandsland
Dantelweg 10-12
4451 HP Hollandsland
+31 (0) 113 - 544560
Bekend
Waterlootoren 49a
3247 CL Dordrecht
+31 (0) 187 - 696655
info@cerfix.nl
www.cerfix.nl
KVK 6234642
BTW nr. 623464201

0 VOOR OMGEVINGSVERGUNNING
Rev. Omgevingsvergunning

Project:
NEUWKUW 2 WONINGEN AAN DE ROTTERDAMSELAAN TE BRIELLE
VOOR REKENING VAN DE DHR. C. MAZUR

Status:
VOOR OMGEVINGSVERGUNNING

Onderwerp:
GEVELS EN DOORSNEDEN

Opdrachtgever:
Dhr. C. Mazur
Langehoofd 44
3231 VH BRIELLE

15-12-2022 CD LB
Datum: Getekend: Geccor

21-0487
Bodem: 0
T02: 0

Datum:
15-12-2022

Schaal:
1:50

Farmaat:
AD

Getekend:
C.P. van Dam

Gecontroleerd:
L.J. Rolfe

Bestandsnum: 21-0487-0