


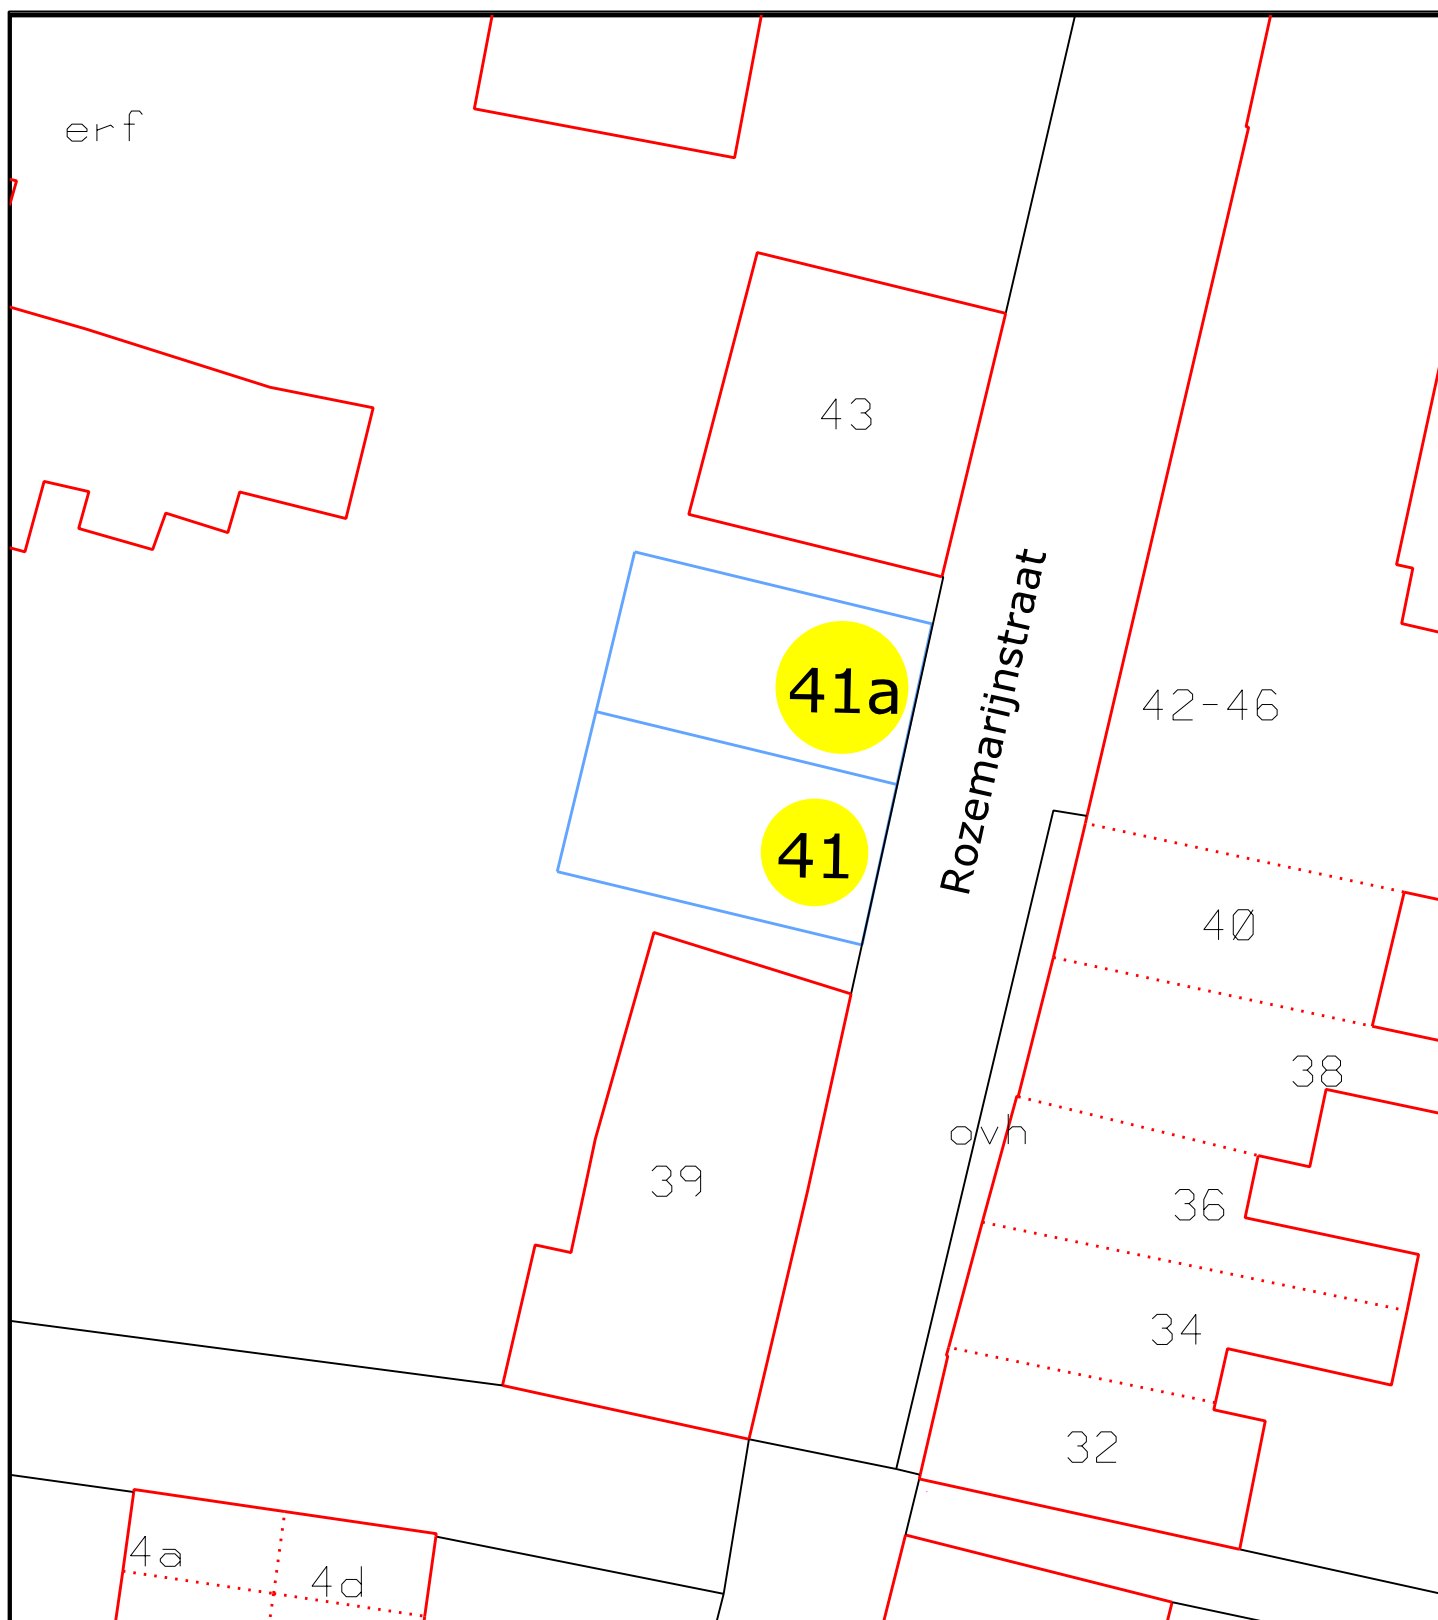

Concept	:	
Voorlopig	:	Etienne Tas 12-10-2023
Controle 1 vakgroep	:	Etienne Tas 12-10-2023
Controle 2 afdeling	:	

Controle 3 projectteam	:	
Ambtelijk Definitief	:	
Vervallen	:	
Akkoord B&W	:	

KAARTPRODUCTIE BAG-kaart

Rozemarijnstraat 41 en 41a te Brielle
Uitgifte nieuwe huisnummeraanduiding



Team	:	Geo-Informatie
Tekenaar	:	Demis Tigchelaar
Schaal	:	1:250
Formaat	:	A4
Besteknr.	:	
Projectnr.	:	406205
Versie	:	

Postadres Postbus 25, 3200 AA Spijkenisse Bezoekadres Raadhuislaan 106, 3201 EL Spijkenisse
Telefoon 14 0181 E-mail gemeente@nissewaard.nl www.nissewaard.nl

Tek. nr. : VZ-81-0049