


BEGANE GROND

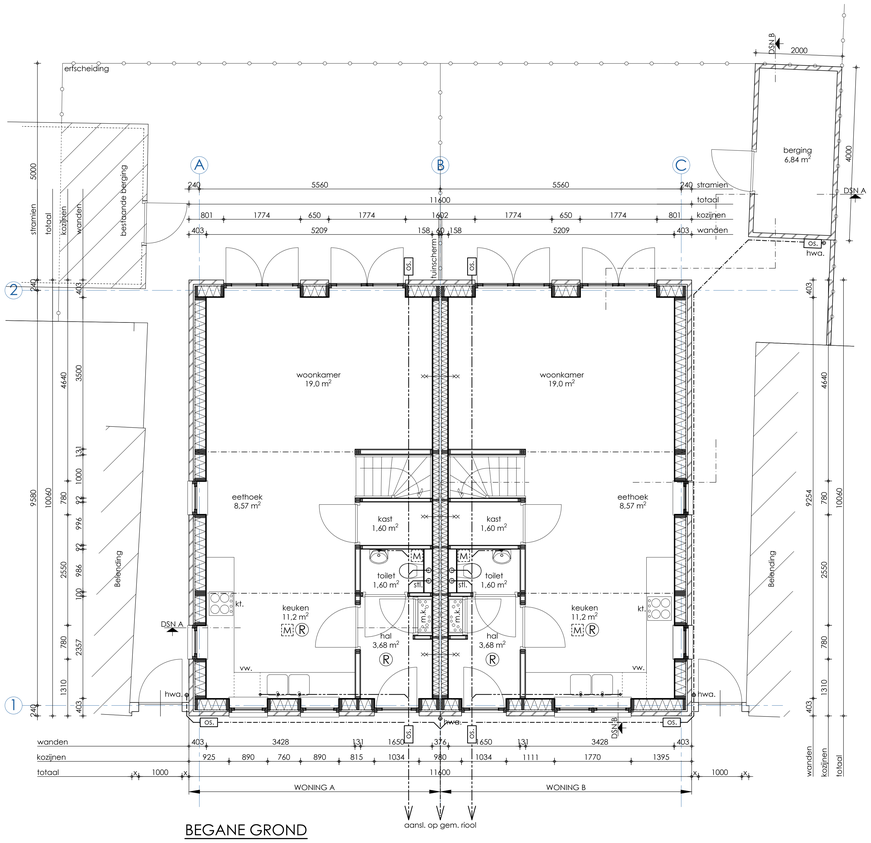


1e VERDIEPING

SITUATIE schaal 1:1000
kad. bekend gemeente Brielle
code -sectie - nummer: RKJ00 - C - 4864

## RENVOOI

(indien van toepassing)

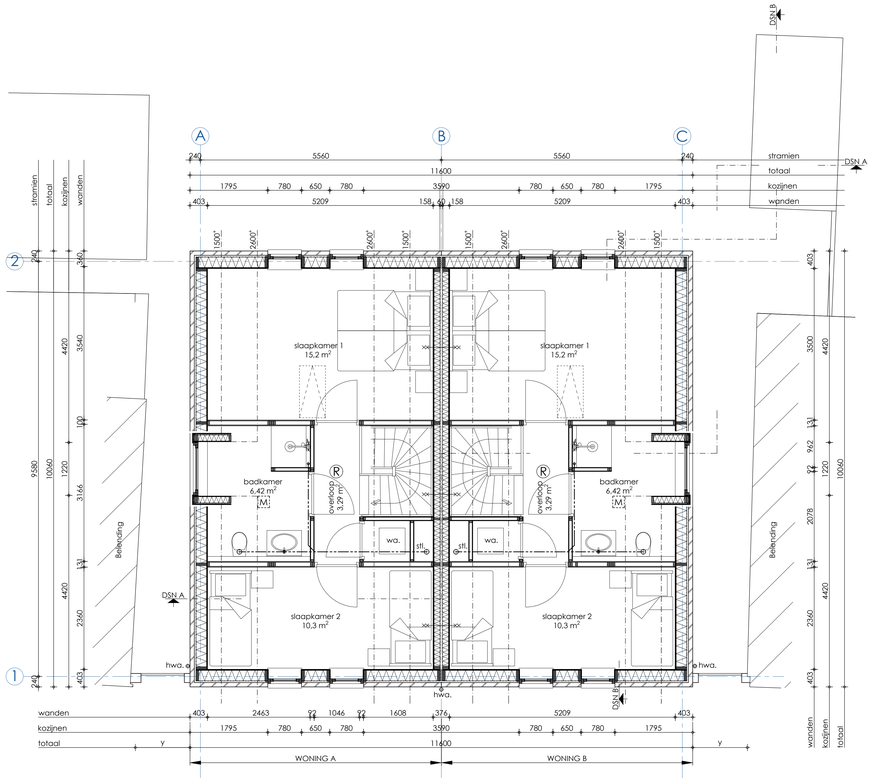- gew. beton
- gevelmetselwerk
- binnenmetselwerk Porotherm
- HSB-buitenwand
- HSB-binnenwand
- riolering HWA
- riolering DWA

| | |
|---|---|
| aanr. | aanrecht ø50 |
| b. | bad ø50 |
| bi. | bidet ø125 |
| cv. | centrale verwarming ø50 |
| d. | douche ø50 |
| f. | fontein ø50 |
| hwa. | hemelwaterafvoer ø80 |
| kt. | kooktoestel |
| kri. | kruipluik |
| mk. | meterkast |
| no. | noodoverloop |
| ostl. | ontluchting stl. ø70 |
| os. | ontstoppingsstuk |
| rga. | rookgasafvoer |
| stl. | standleiding ø110 |
| st.k. | stalen kolom |
| st.l. | stalen ligger / latei |
| ug. | uitstortgootsteen ø70 |
| vk. | ventilatie kruipruimte |
| vr. | ventilatierooster |
| vw. | vaatwasser ø50 |
| wa. | wasautomaat ø50 |
| wc. | water closet ø125 |
| wd. | wasdroger |
| wt. | wastafel ø50 |
| wv. | windverband |

R rookmelder volgens NEN 2555

M mechanische ventilatie volgens NEN 3140

WBDBO-60

## MATERIALEN EN KLEUREN **WONING A**

| | |
|---|---|
| hellend dak: | keramische pannen, kleur anthraciet |
| boeiboorden: | multiplex, kleur wit |
| hwa's: | zink, kleur natuurel |
| gevels: | metselwerk waalformaat, kleur geel/rood genuanceerd |
| gevelplint: | metselwerk waalformaat, anthraciet |
| kozijnen: | hardhout, kleur wit |
| deuren en ramen: | hardhout, kleur donkergroen |
| raamdorpels: | keramisch, kleur anthraciet |

## MATERIALEN EN KLEUREN **WONING B**

| | |
|---|---|
| hellend dak: | keramische pannen, kleur anthraciet |
| plat dak: | bit. dakbedekking, kleur anthraciet |
| boeiboorden: | multiplex, kleur wit |
| hwa's: | zink, kleur natuurel |
| gevels: | metselwerk waalformaat, kleur rood/bruin genuanceerd<br>voorgevel keimwerk, kleur gebroken wit |
| gevelplint: | metselwerk waalformaat, anthraciet |
| kozijnen: | hardhout, kleur wit |
| deuren en ramen: | hardhout, kleur donkergroen |
| raamdorpels: | keramisch, kleur anthraciet |

VOOR AFMETINGEN VAN STAAL EN BETON,
ZIE CONSTRUCTIETEKENINGEN !

*ALLE MATEN IN HET WERK KONTROLEREN !*

*GEHEEL UITVOEREN CONFORM BOUWBESLUIT !*

Zaaknummer : 1992ESUITE47072023

**Behoort bij mandaat - besluit namens burgemeester en wethouders van Voorne aan Zee**

**datum besluit: 12-06-2024**

Gemeente voorne aan zee

Digitaal ondertekend door:

R. de Wolff
Teammanager Vergunningen, Toezicht en Handhaving

**Cerfix Constructies B.V.**
**Heinkenszand**
Daniëlsweg 10-12
4451 HP Heinkenszand
+31 (0) 113 - 564060
**Dirksland**
Waterforen 49a
3247 CL Dirksland
+31 (0) 187 - 609658
info@cerfix.nl
www.cerfix.nl
KVK 60282465
BTW NL 853 885 734 B01

| | | |
|---|---|---|
| 0 | VOOR OMGEVINGSVERGUNNING | |
| Rev. | Omschrijving | |

15-12-2022 CD LB
Datum Getek. Gecont.

Project:
NIEUWBOUW 2 WONINGEN AAN DE ROZEMARIJNSTRAAT TE BRIELLE
VOOR REKENING VAN DE DHR. C. MAZUR

Status:
VOOR OMGEVINGSVERGUNNING

Onderwerp:
PLATTEGRONDEN

Opdrachtgever:
Dhr. C. Mazur
Langestraat 44
3231 VH BRIELLE

Werknr: 21-0487
Bladnr: T01 Revisie: 0
Datum: 15-12-2022
Schaal: 1:50 Formaat: A0
Getekend: C.P. van Dam
Gecontroleerd: L.J. Balle

Bestandsnaam: 21-0487-0

© BTI ARCHITECTEN BV. ALLE RECHTEN VOORBEHOUDEN, NIETS UIT DEZE UITGAVE MAG ZONDER SCHRIFTELIJKE TOESTEMMING VAN BTI ARCHITECTEN BV. WORDEN OPGEVOERD