





VOORGEVEL (oost)

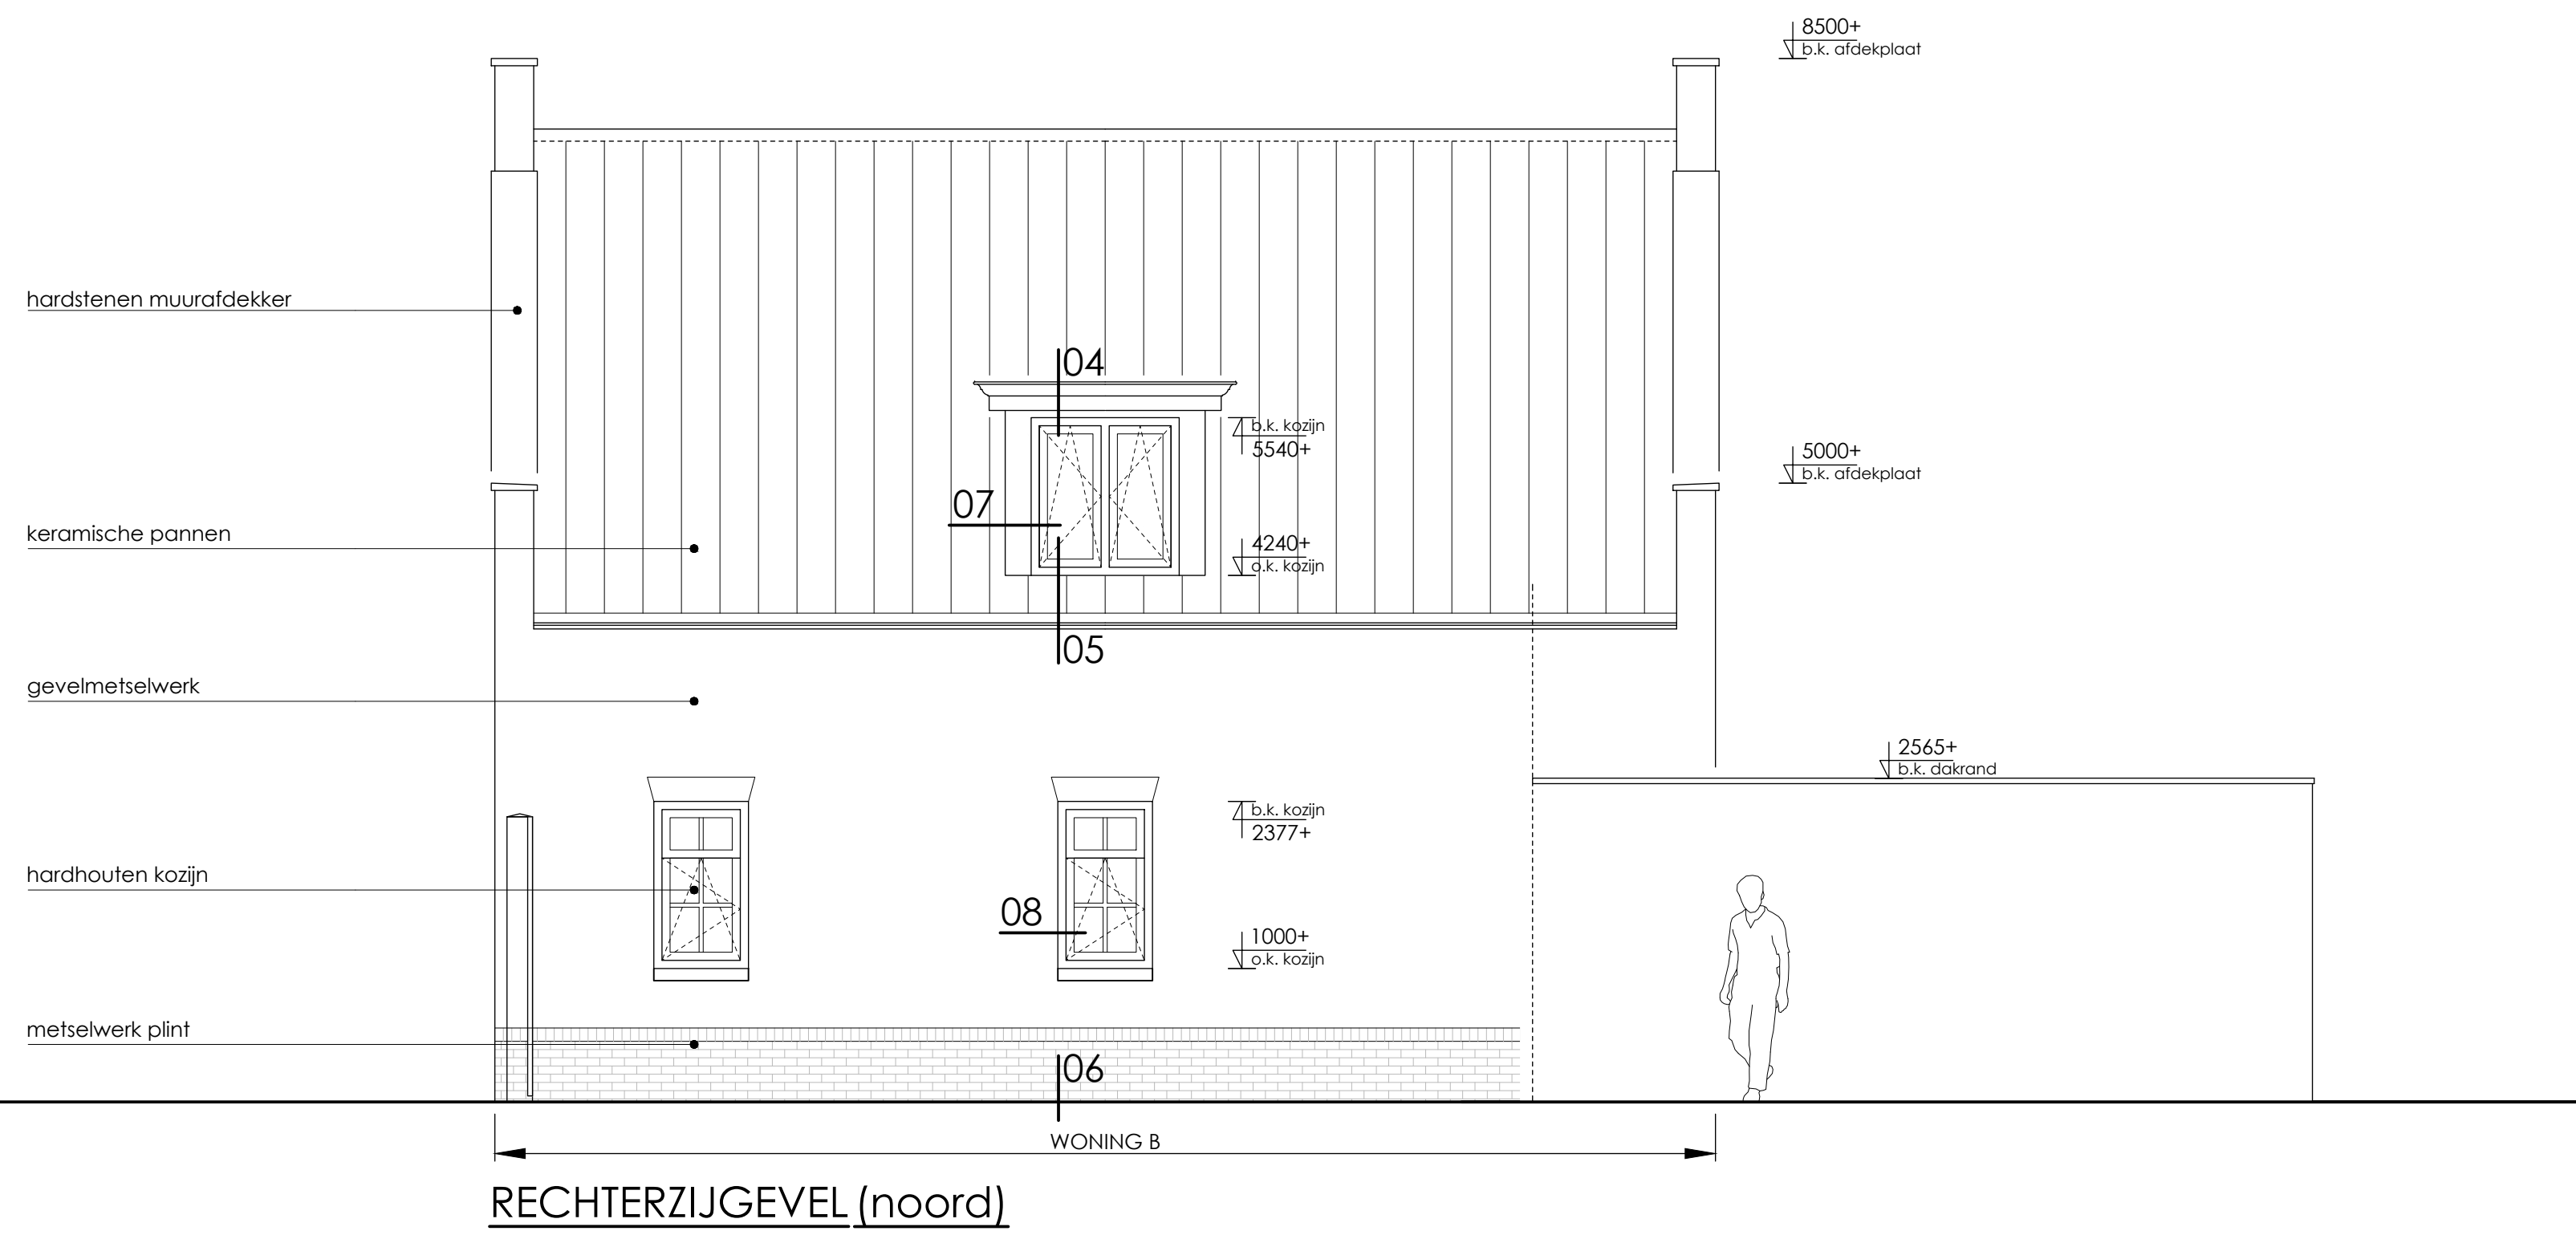


RECHTERZIJGEVEL (noord)




ACHTERGEVEL (west)

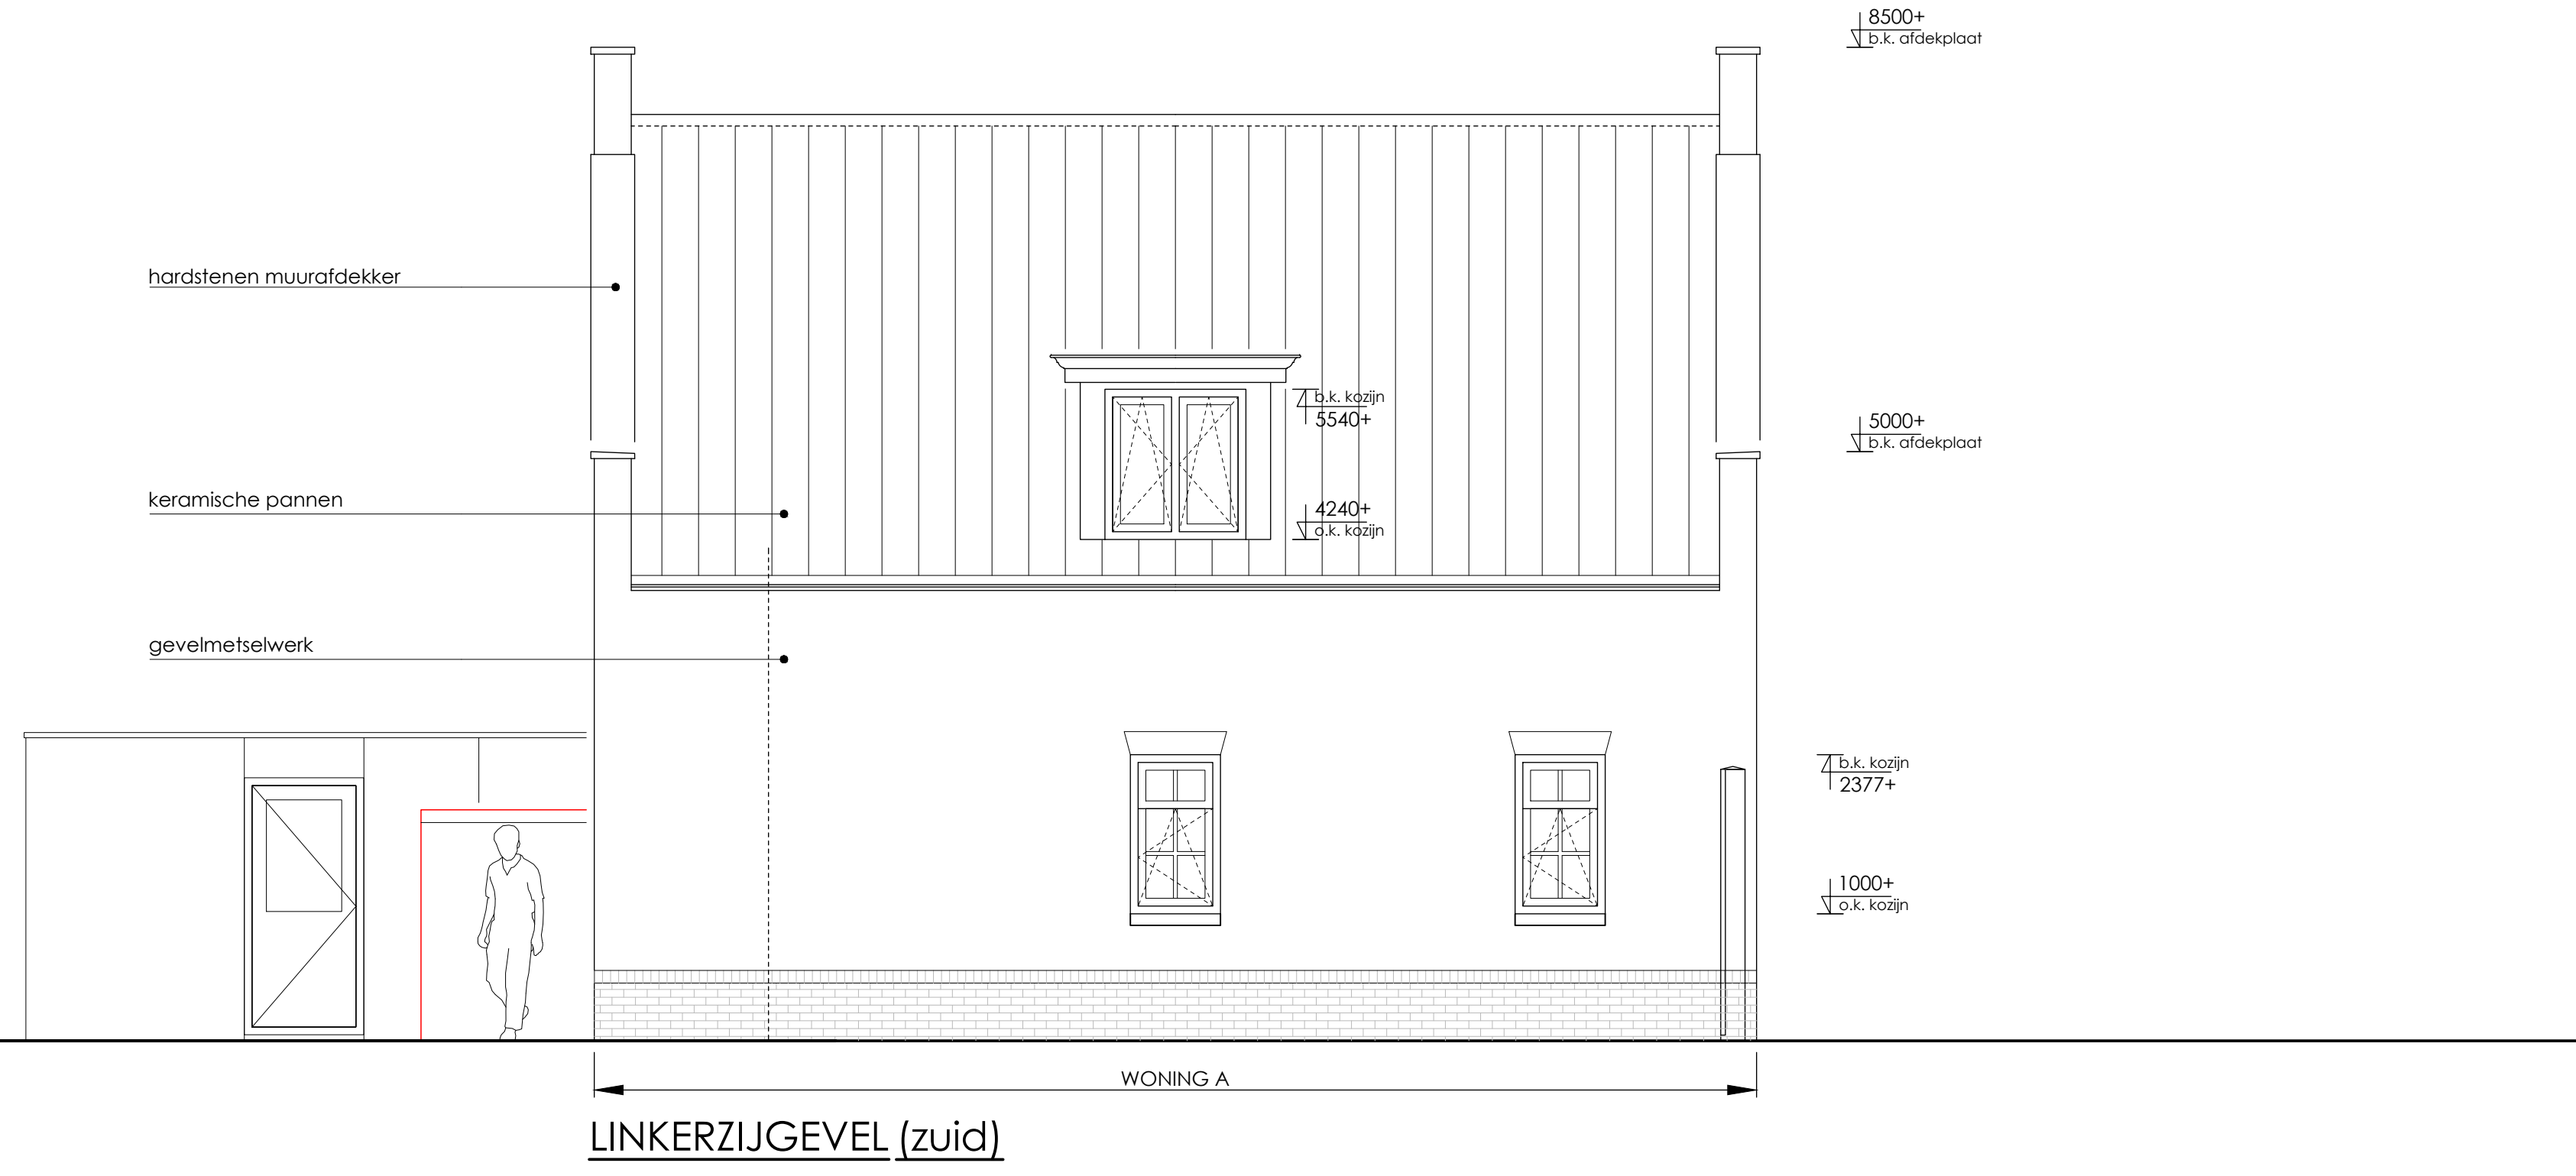

LINKERZIJGEVEL (zuid)

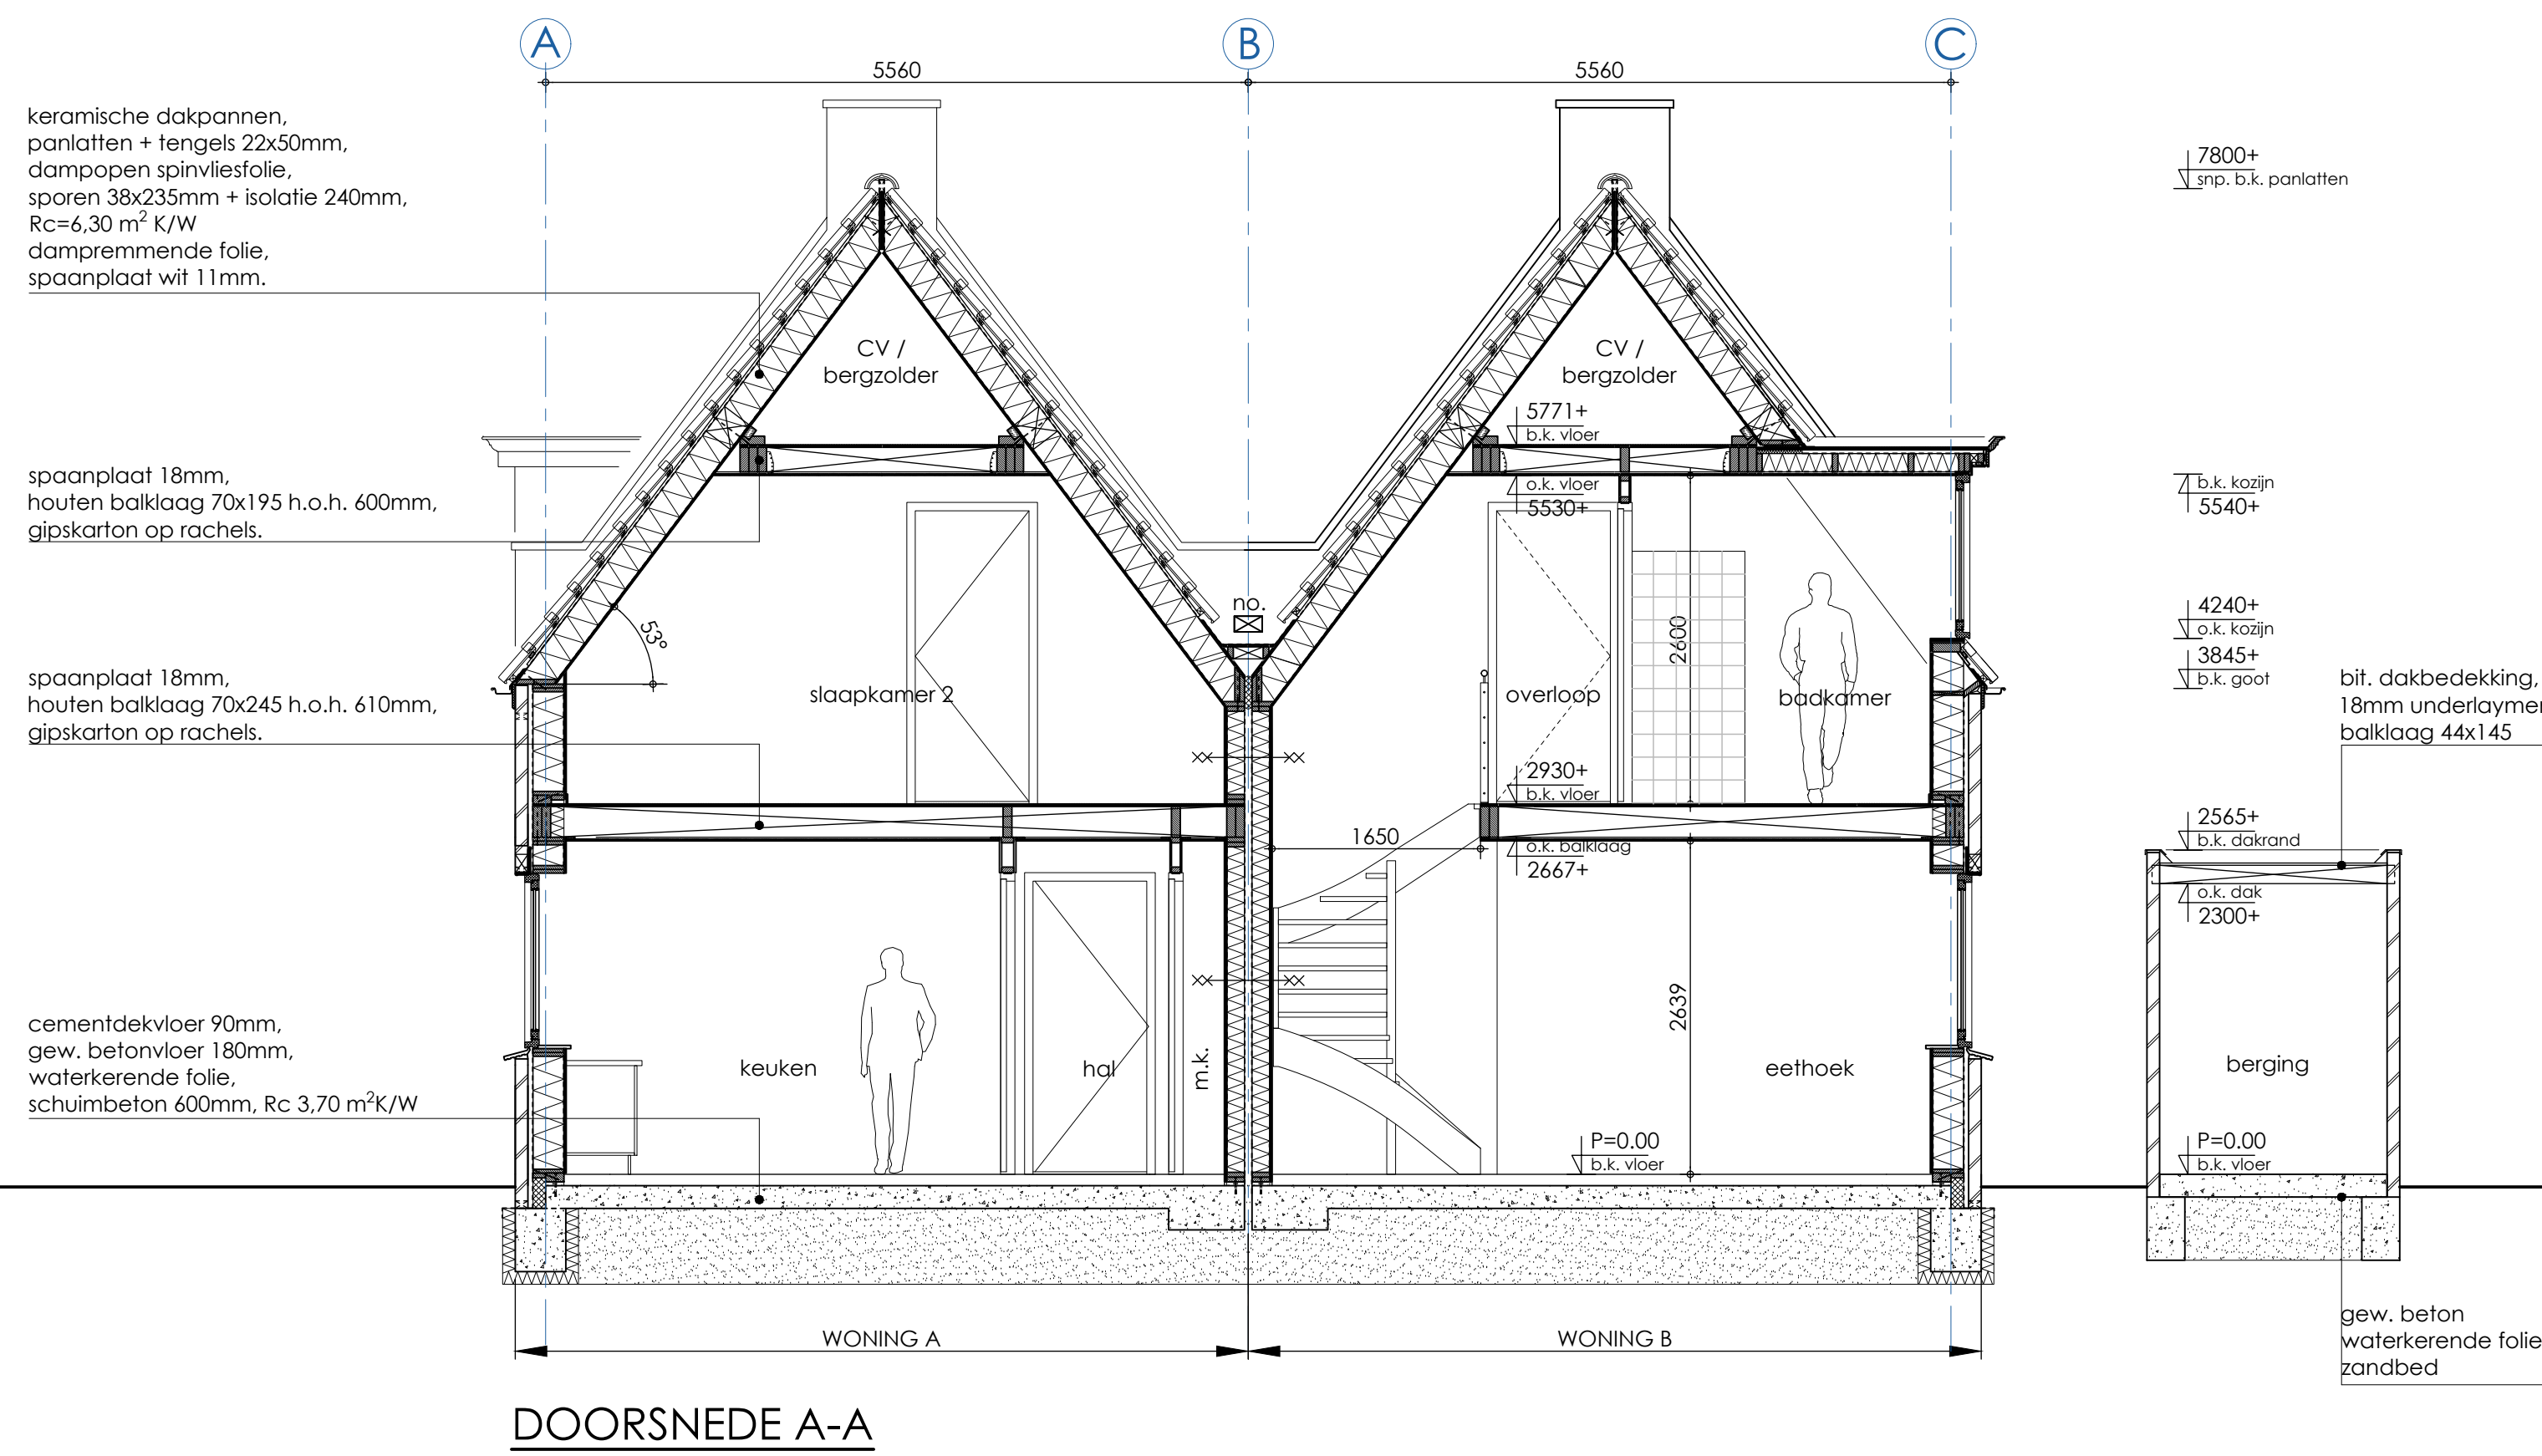

DOORSNEDE A-A

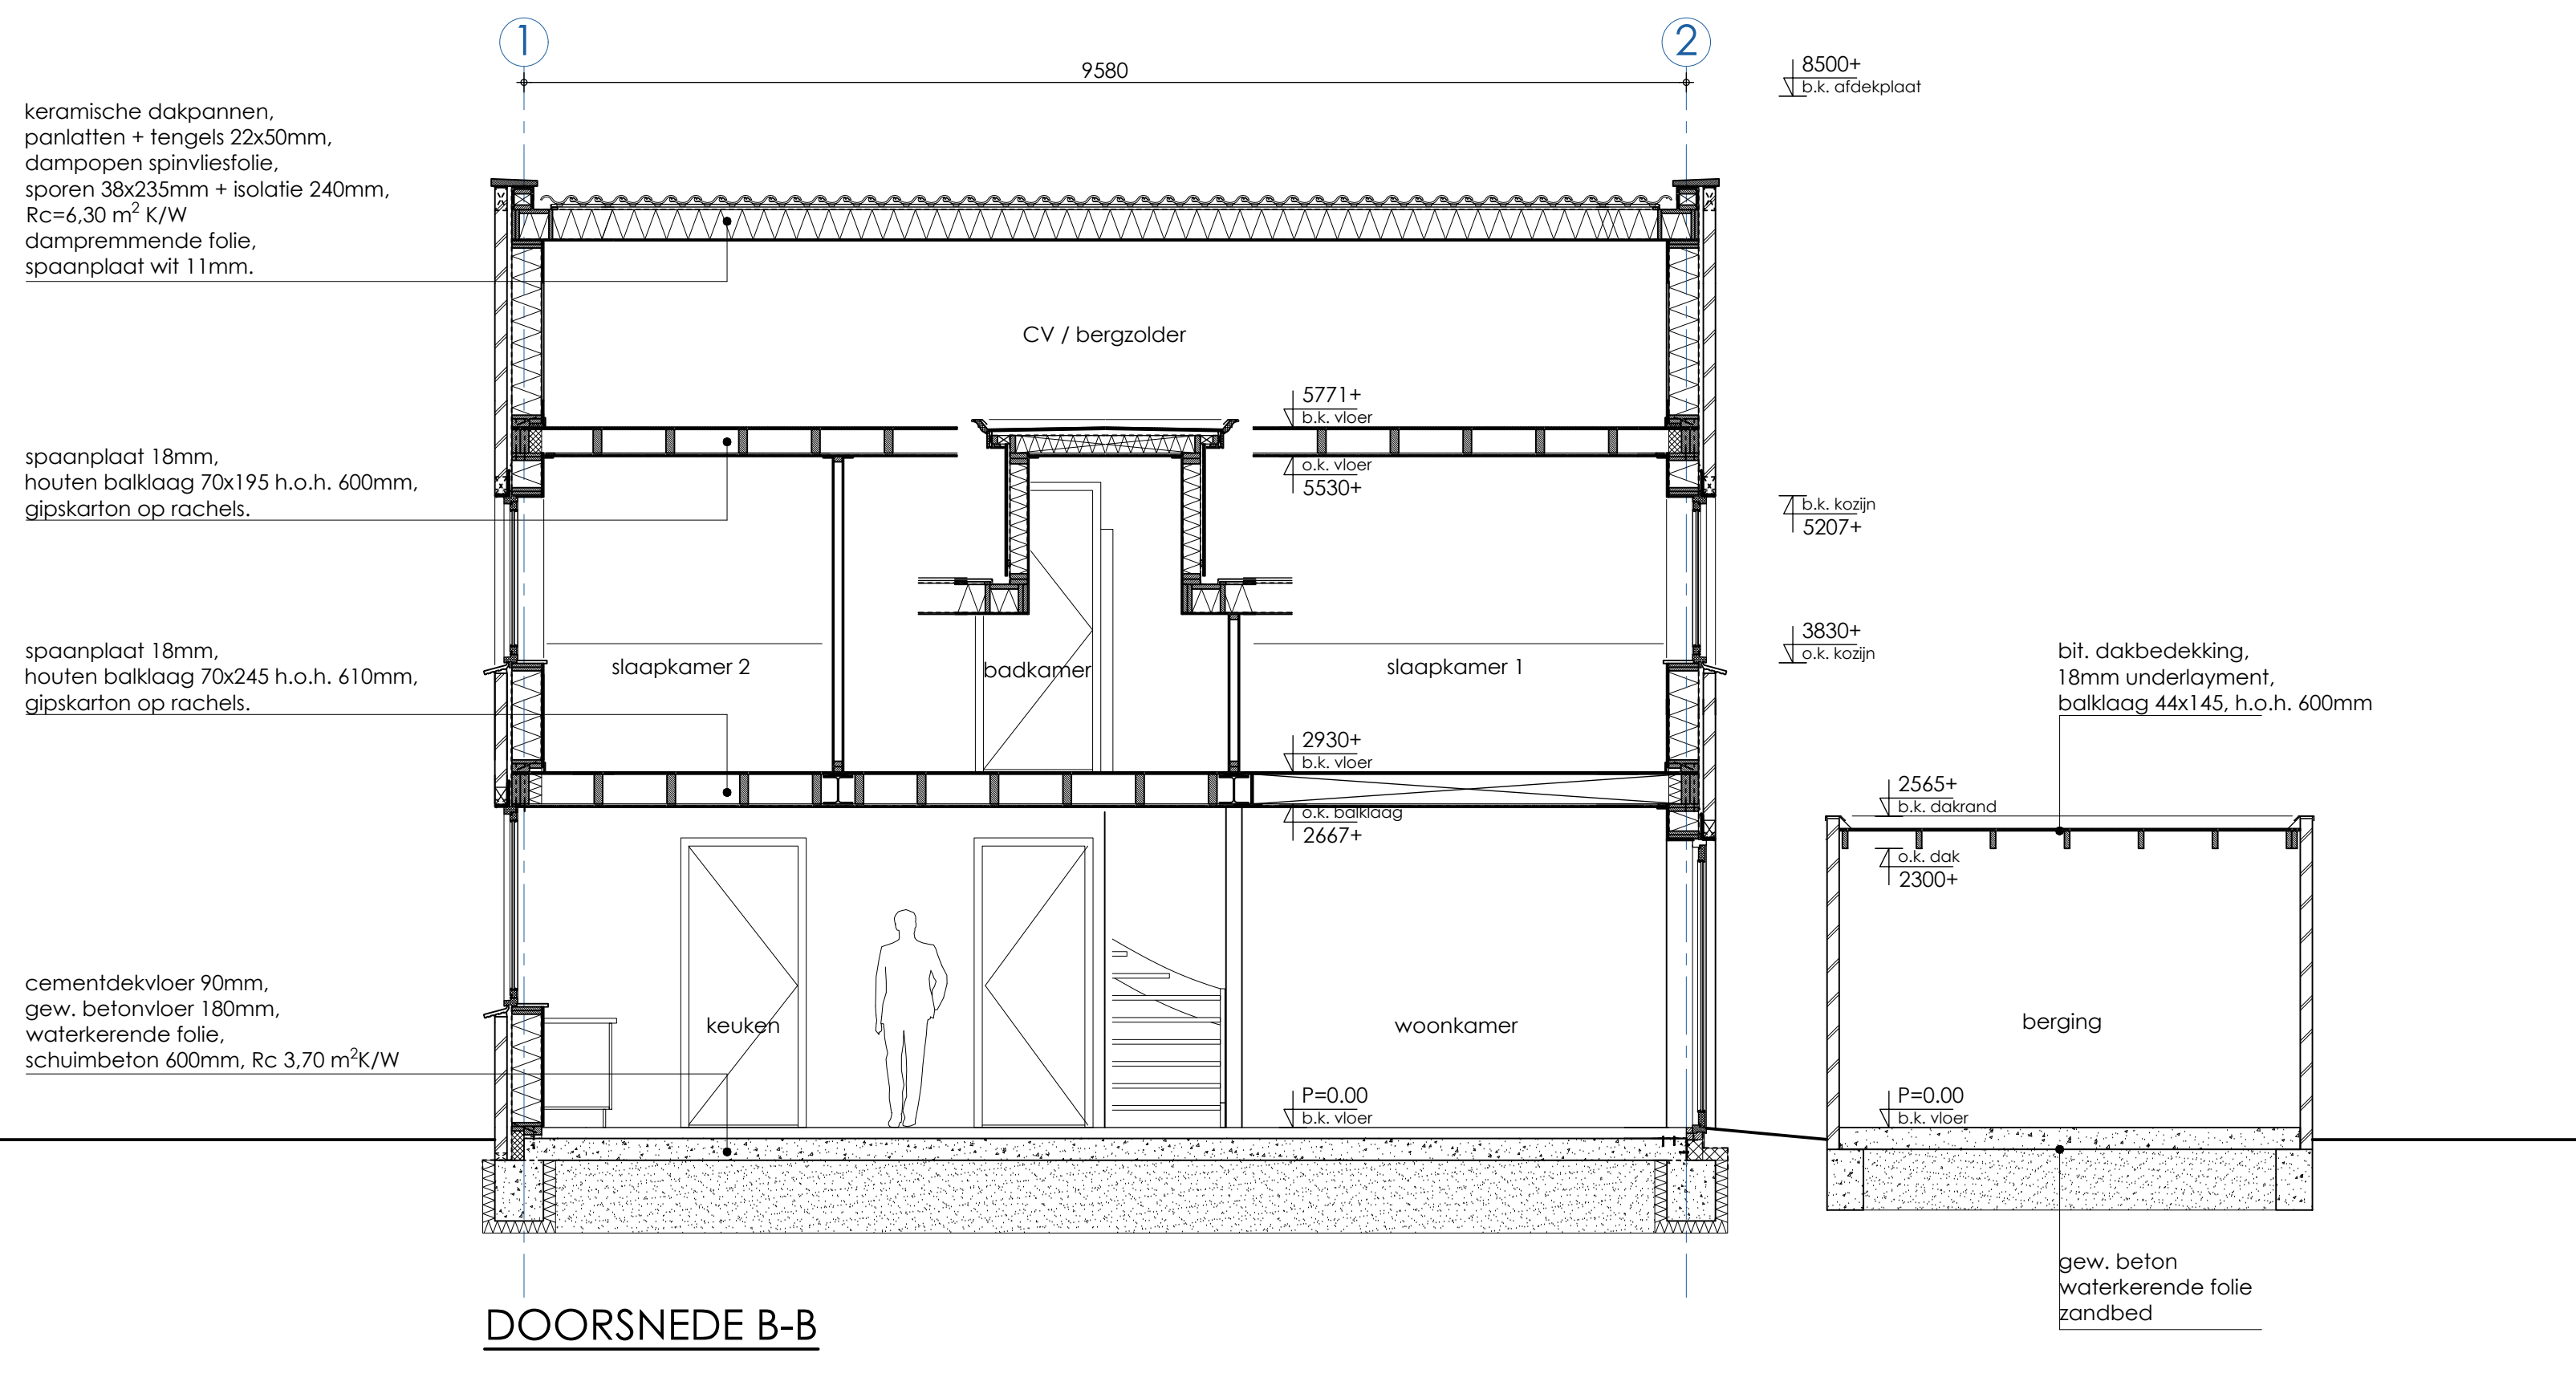

DOORSNEDE B-B



SITUATIE school 1:1000
kad. bekrand gemeente Brielle
code-sectie - nummer: RKJ00 - C - 4844

RENVOL

(indien van toepassing)

- gew. beton
- gevelmetselwerk
- innenmetselwerk Parochem
- HSB-buitenwand
- HSB-binnenwand
- rolring HWA
- rolring DWA
- aanrecht a50
- bad a50
- badel a125
- centrale verwarming a50
- douche a50
- fontein a50
- hemelwaterafvoer a80
- koeltoestel
- kuipstuk
- meterkast
- rookafvoer
- ontluchting a1 a70
- ontstoppingstuk
- rookgasafvoer
- standleiding a110
- stalen kolom
- stalen ladder / stel
- uitstortgootsteen a70
- ventilatie kuipruimte
- ventilatiecassetten
- voelwater a50
- wasautomaat a50
- water cloel a125
- wasdroger
- wasafstel a50
- windverband
- rookmelder volgens NEN 2555
- mechanische ventilatie volgens NEN 3140

MATERIALEN EN KLEUREN WONING A

- hellend dak: keramische pannen, kleur anthraciet
- boelboorden: multiplex, kleur wit
- hwal: zink, kleur naturel
- gevels: metselwerk waalformaat, kleur geel/rood genvaand
- gevelplint: metselwerk waalformaat, anthraciet
- kozijnen: hardhout, kleur wit
- deuren en ramen: hardhout, kleur donkergroen
- raamdorpels: keramisch, kleur anthraciet

MATERIALEN EN KLEUREN WONING B

- hellend dak: keramische pannen, kleur anthraciet
- plat dak: bit. dakbedekking, 18mm underlayment
- boelboorden: multiplex, kleur wit
- hwal: zink, kleur naturel
- gevels: metselwerk waalformaat, kleur rood/bruin genvaand
- voorgevel kaimwerk, kleur gebroken wit
- gevelplint: metselwerk waalformaat, anthraciet
- kozijnen: hardhout, kleur wit
- deuren en ramen: hardhout, kleur donkergroen
- raamdorpels: keramisch, kleur anthraciet

VOOR AFMETINGEN VAN STAAL EN BETON,
ZIE CONSTRUCTIEKENINGEN !

ALLE MATEN IN HET WERK CONTROLLEREN !

GEHEEL UITVOEREN CONFORM BOUWBSLUIT !

Cerfix Constructies B.V.

Meiblenstraat

Danilweg 10-12

4451 HP Hensland

+31 (0) 113 - 544550

telefoon 49a

3247 CL Dordrecht

+31 (0) 187 - 696655

info@cerfix.nl

www.cerfix.nl

KVK 6234461

BTW nr. 853.985.794.801

0 VOOR OMGEVINGSVERGUNNING

Kv. Omgevings

Project: NIEUWKUW 2 WONINGEN AAN DE ROTTERDAMSE KRAAIENSTRAAT TE BRIELLE

VOOR REKENING VAN DE DHR. C. MAZUR

Status: VOOR OMGEVINGSVERGUNNING

Onderwerp: GEVELS EN DOORSNEDEN

Opdrachtgever: Dhr. C. Mazur

Langestraat 44

3231 VH BRIELLE

15-12-2022 CD LB

21-04-87

Revisie: 0

Datum: 15-12-2022

Schets: AD

Getekend: C.P. van Dam

Gecontroleerd: L.J. Rolle



Bestandsnum. 21-0487-0