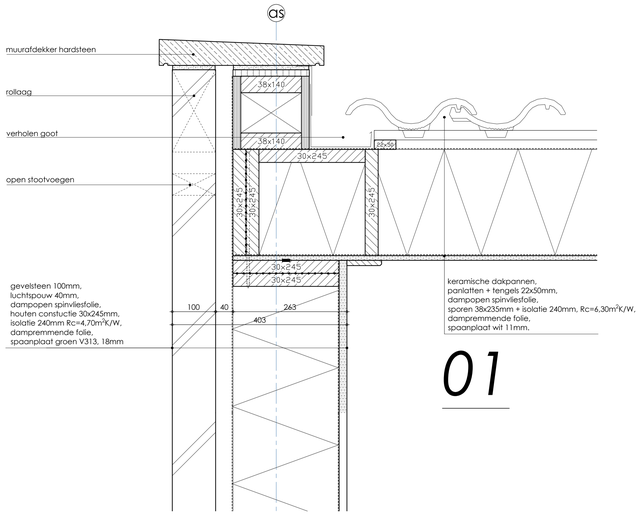

01

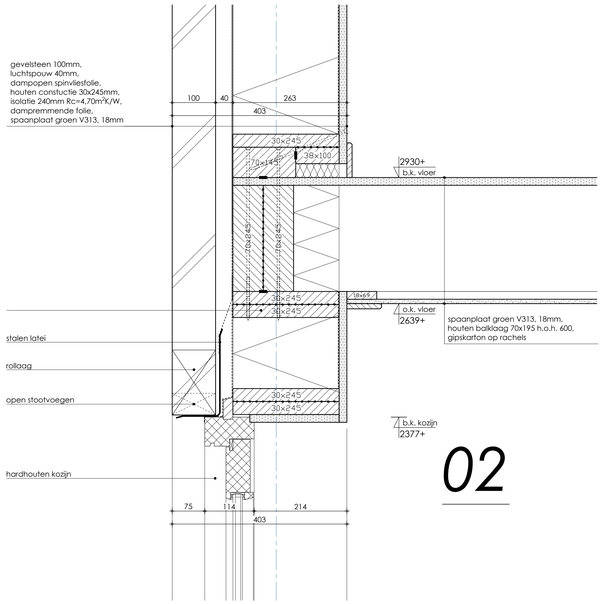

02

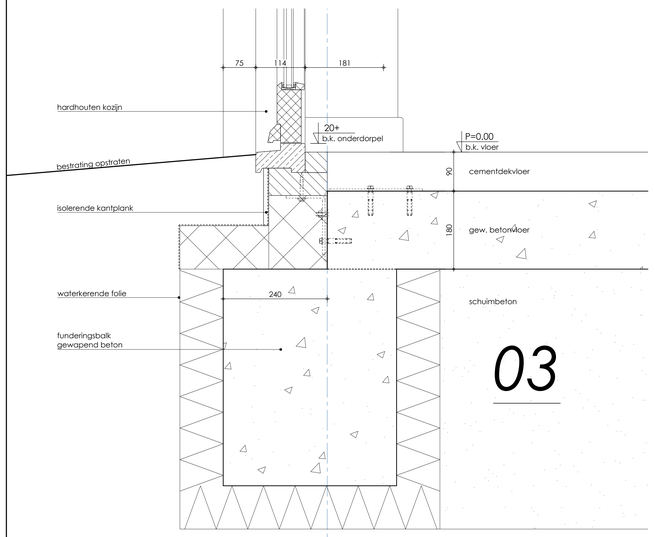

03

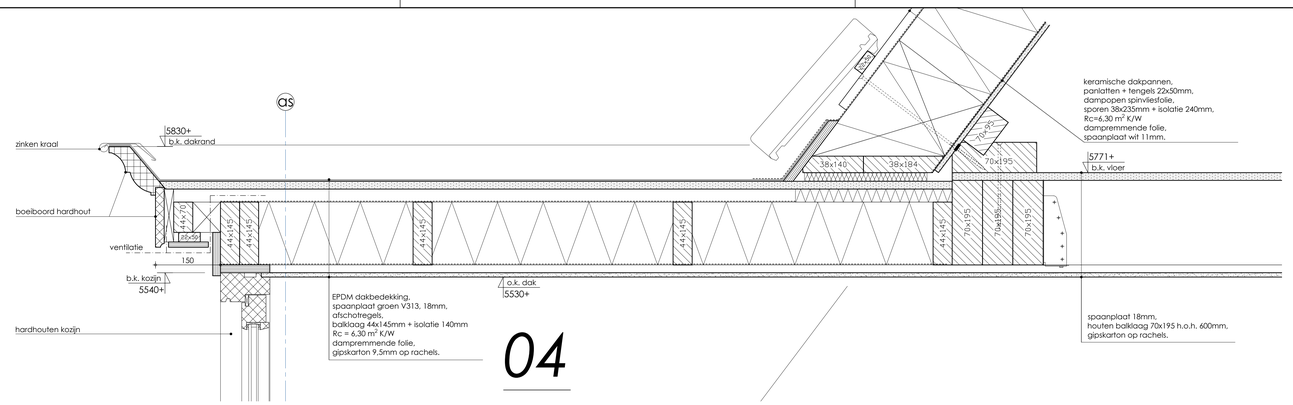

04

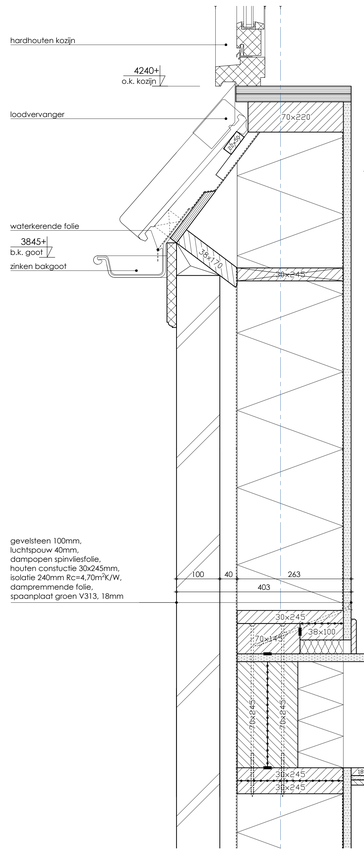

05

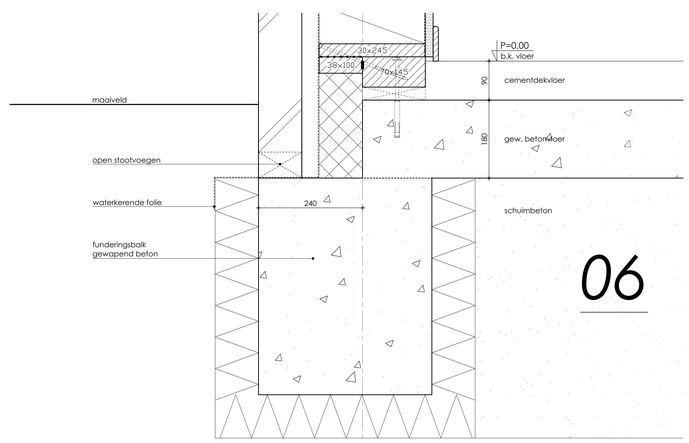

06

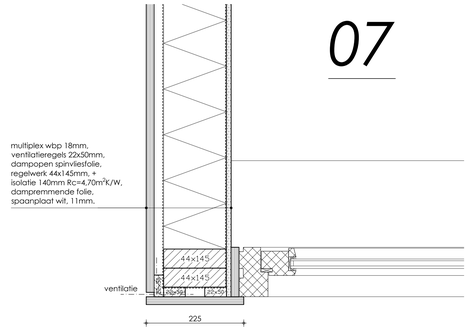

07

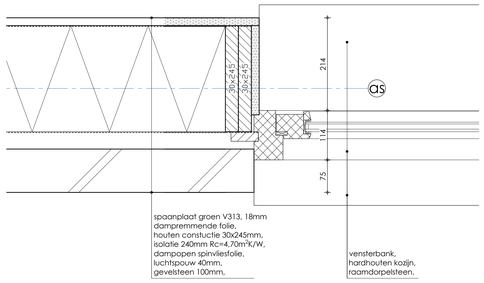

08

SITUATIE schaal 1:1000
kad. bekend gemeente Brielle
code -sectie - nummer: RK.J00 - C - 4864

RENVOOI
(indien van toepassing)

	gew. beton
	gevelmetselwerk
	binnenmetselwerk Porotherm
	HSB-buitenwand
	HSB-binnenwand
	riolering HWA
	riolering DWA
aanr.	aanrecht ø50
b.	bad ø50
bi.	bidet ø125
cv.	centrale verwarming ø50
d.	douche ø50
f.	fontein ø50
hwa.	hemelwaterafvoer ø80
kt.	kooktoestel
kn.	knuppluik
mk.	meterkast
no.	noodoverloop
ostl.	ontluchting stl. ø70
os.	ontstoppingsstuk
rga.	rookgasafvoer
stl.	standleiding ø110
st.k.	stalen kolom
st.l.	stalen ligger / latei
ug.	uitstortgootsteen ø70
vk.	ventilatie kruipruimte
vr.	ventilatierooster
vw.	vaatwasser ø50
wa.	wasautomaat ø50
wc.	water closet ø125
wd.	wasdroger
wt.	wastafel ø50
wv.	windverband
R	rookmelder volgens NEN 2555
M	mechanische ventilatie volgens NEN 3140
><——><	WBDBO-60

MATERIALEN EN KLEUREN **WONING A**

hellend dak:	keramische pannen, kleur anthraciet
boeiboorden:	multiplex, kleur wit
hwa's:	zink, kleur naturel
gevels:	metselwerk waalformaat, kleur geel/rood genuanceerd
gevelplint:	metselwerk waalformaat, anthraciet
kozijnen:	hardhout, kleur wit
deuren en ramen:	hardhout, kleur donkergroen
raamdorpels:	keramisch, kleur anthraciet

MATERIALEN EN KLEUREN **WONING B**

hellend dak:	keramische pannen, kleur anthraciet
plat dak:	bit. dakbedekking, kleur anthraciet
boeiboorden:	multiplex, kleur wit
hwa's:	zink, kleur naturel
gevels:	metselwerk waalformaat, kleur rood/bruin genuanceerd voargevel keimwerk, kleur gebroken wit
gevelplint:	metselwerk waalformaat, anthraciet
kozijnen:	hardhout, kleur wit
deuren en ramen:	hardhout, kleur donkergroen
raamdorpels:	keramisch, kleur anthraciet

VOOR AFMETINGEN VAN STAAL EN BETON,
ZIE CONSTRUCTIETEKENINGEN !

ALLE MATEN IN HET WERK KONTROLEREN !

GEHEEL UITVOEREN CONFORM BOUWBESLUIT !

Zaaknummer : 1992ESUITEA7072023

Behoort bij mandaat - besluit namens burgemeester en wethouders van Voorne aan Zee

datum besluit: 12-06-2024

Digitaal ondertekend door:

GEMEENTE voorne aan zee

R. de Wolff
Teammanager Vergunningen, Toezicht en Handhaving

Cerfix Constructies B.V.
Heinkenszand
Daniëlweg 10-12
4451 HP Heinkenszand
+31 (0) 113 - 564060
Dirksland
Waterforen 49a
3247 CL Dirksland
+31 (0) 187 - 609658
info@cerfix.nl
www.cerfix.nl
KVK 50380416
BTW NL 853.880.754.B01

0	VOOR OMGEVINGSVERGUNNING	15-12-2022	CD LB
Rev.	Omschrijving	Datum	Getek. Gecontr.

Project:
NIEUWBOUW 2 WONINGEN AAN DE ROZEMARIJNSTRAAT TE BRIELLE
VOOR REKENING VAN DE DHR. C. MAZIJR

Status:
VOOR OMGEVINGSVERGUNNING

Onderwerp:
GEVELS EN DOORSNEDEN

Opdrachtgever:
Dhr. C. Mazijr
Langestraat 44
3231 VH BRIELLE

Werknr: 21-0487
Ritnr: T03
Revisie: 0
Datum: 15-12-2022
Schaal: 1:5
Formaat: A0
Getekend: C.P. van Dam
Gecontroleerd: L.J. Bolle

Bestandsnaam: 21-0487-0

De in dit document verstrekte informatie mag niet zonder voorafgaande schriftelijke toestemming van CERFIX worden gebruikt voor enig ander doel dan waarvoor deze is verstrekt.