



Turfkade

Ruimtelijk concept

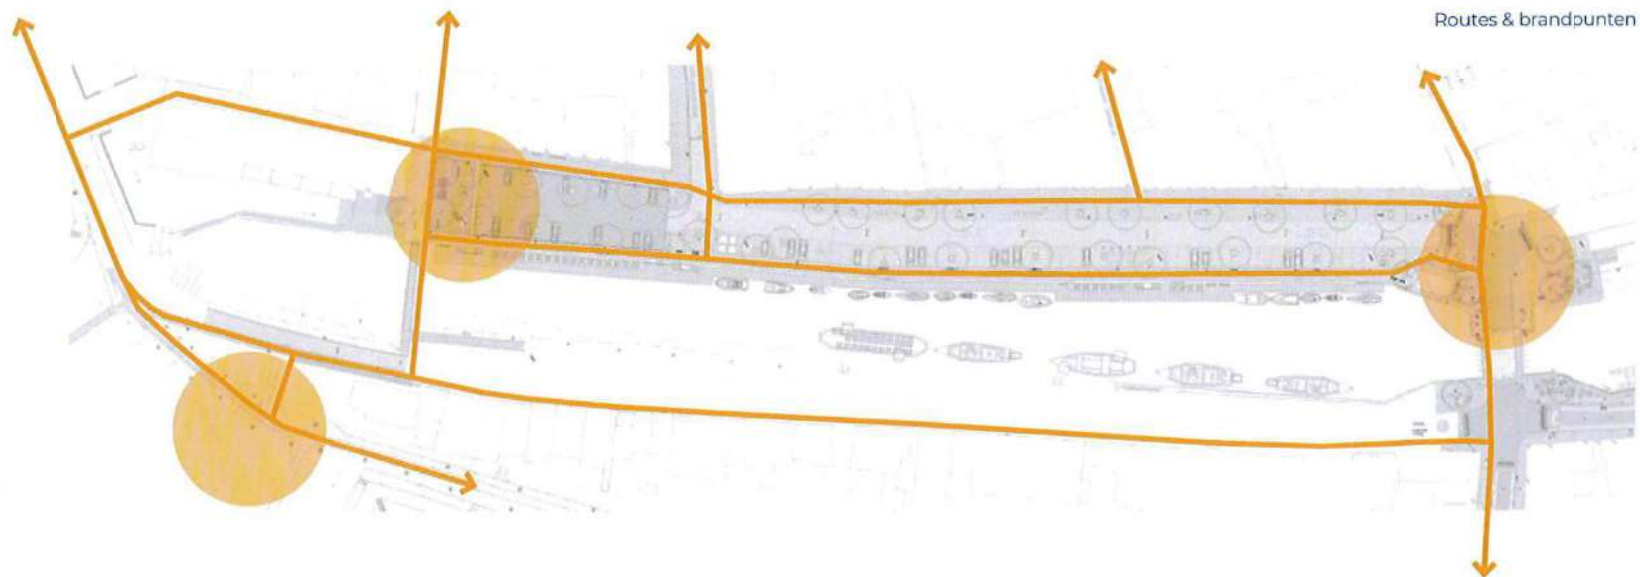

- Voetgangersroute
- Brandpunt / knooppunt

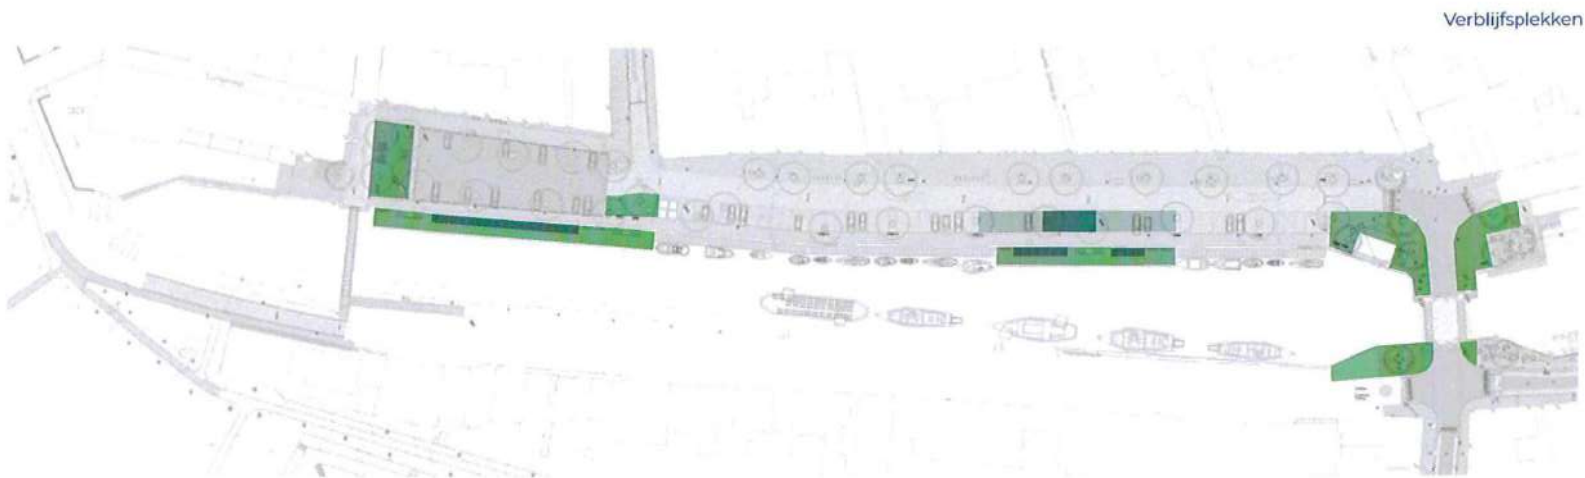

- Openbare plek
- Terras
- Mogelijk toekomstige uitbreiding terras

Formuliertersie
2020.01

Aanvraaggegevens

Algemeen

Aanvraagnummer	8132713
Aanvraagnaam	Terrassteiger op steiger langs Turfkade te Brielle
Uw referentiecode	-
Ingediend op	23-10-2023
Soort procedure	Onbekend
Projectomschrijving	Op de steiger langs de Turfkade te Brielle zijn twee delen met een breedte van 4 meter breed. Op deze gedeelte moeten terrassen kunnen worden gerealiseerd in afwijking met de regels ruimtelijke ordening.
Opmerking	alleen kosten omgevingsvergunning
Gefaseerd	Nee
Blokkerende onderdelen weglaten	Nee
Kosten openbaar maken	Nee
Bijlagen die later komen	tekeningen worden later bijgevoegd
Bijlagen n.v.t. of al bekend	nvt
Bevoegd gezag	
Naam:	Gemeente Voorne aan Zee
Bezoekadres:	Oostzanddijk 26 3221 AL Hellevoetsluis
Postadres:	Postbus 13 3220 AA Hellevoetsluis
Telefoonnummer:	140181
Faxnummer:	0181-408099
E-mailadres:	bwt@voorneaanzee.nl
Website:	www.voorneaanzee.nl
Contactpersoon:	K. Mirzai

Overzicht bijgevoegde modulebladen

Aanvraaggegevens

Locatie van de werkzaamheden

Werkzaamheden en onderdelen

Handelen in strijd met regels ruimtelijke ordening

- Handelen in strijd met regels ruimtelijke ordening

Bijlagen



Locatie

1 Kadastraal perceelnummer

Burgerlijke gemeente	Voorne aan Zee
Kadastrale gemeente	Brielle
Kadastrale sectie	B
Kadastraal perceelnummer	4708
Bouwplannaam	nvt
Bouwnummer	nvt
Gelden de werkzaamheden in deze aanvraag/melding voor meerdere adressen of percelen?	☐ Ja ☒ Nee



Handelen in strijd met regels ruimtelijke ordening

1 Handelen in strijd met regels ruimtelijke ordening

Met welke regels voor ruimtelijke ordening zijn de voorgenomen werkzaamheden in strijd?

- ☒ Bestemmingsplan
- ☐ Beheersverordening
- ☐ Exploitatieplan
- ☐ Regels op grond van de provinciale verordening
- ☐ Regels op grond van een AMvB
- ☐ Regels van het voorbereidingsbesluit

Beschrijf hoe en in welke mate de voorgenomen werkzaamheden in strijd zijn met de regels voor ruimtelijke ordening.

Op twee delen van de bestaande steiger zijn horecaterrassen voorzien.

Beschrijf het huidige gebruik van de gronden of het bouwwerk.

wandelsteiger

Beschrijf het beoogde gebruik van de gronden of het bouwwerk.

Terrassteiger 2 delen

Beschrijf de gevolgen van het beoogde gebruik voor de ruimtelijke ordening.

op twee delen van de steiger worden horecaterrassen voorzien.

Is het beoogde gebruik tijdelijk van aard?

- ☐ Ja
- ☒ Nee

Hebt u een rapport nodig waarin de archeologische waarde van het terrein dat zal worden verstoord in voldoende mate is vastgelegd?

- ☐ Ja
- ☒ Nee

Wordt er afgeweken van het exploitatieplan?


- ☐ Ja
- ☒ Nee



Bijlagen

Formele bijlagen

Naam bijlage	Bestandsnaam	Type	Datum ingediend	Status document

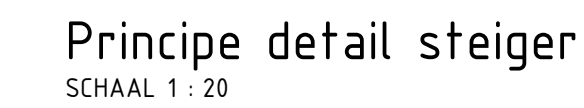


1. **Steiger Turfklade:**
- | | | |
|-----------------------|--------------------|--------------------|
| 2.1. Breedte steiger: | 2,00 m | 4,00 m |
| 2.2. Lengte steiger: | ca.78 m | ca.105 m |
| 2.3. Oppervlakt: | 156 m ² | 164 m ² |
- Opbouu volgens principe detail
2. **Steiger Slagveld:**
- | | | |
|-----------------------|--------------------|--|
| 2.1. Breedte steiger: | 2,00 m | |
| 2.2. Lengte steiger: | ca. 218 m | |
| 2.3. Oppervlakt: | 436 m ² | |
- Opbouu volgens principe detail
3. **Steiger Veerhaven:**
- | | | |
|-----------------------|--------------------|--|
| 3.1. Breedte steiger: | ca. 4,00m | |
| 3.2. Lengte steiger: | ca. 55 m | |
| 3.3. Oppervlakt: | 220 m ² | |
- Opbouu volgens principe detail

	Bestaande steigers
	Te maken steigers en trappen
	Locatie verwijzing

Opmerkingen:

- Maten in meters, tenzij anders aangegeven
- Materiaalmaten in mm, tenzij anders vermeld
- Peilmaten in meters t.o.v. N.A.P., tenzij anders vermeld
- Diameters in mm, tenzij anders vermeld

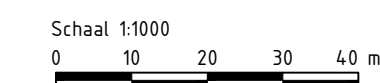

versie	wijzigingen						getekend	datum			
Project Binnenstad en havenvisie Deelproject steigers							 GEMEENTE Brielle				
Opdrachtgever											
Gemeente Brielle											
Omschrijving											
Tekening t.b.v. vergunningsaanvraag											
Getekend	MG	Datum	05-05-2021	Schaal	1:1000	Status				CONCEPT	
Gecontroleerd		Datum		Vormaat	A0	Projectnummer				Tekeningnummer	Voorbereiding
Gezien		Datum		Blad	1 van 1	2000.44	52	0			