

# Publiceerbare aanvraag/melding omgevingsvergunning

Formuliertersie  
2020.01

## Aanvraaggegevens

### Algemeen

Zaaknummer : 1992ESUITE2067072023  
OLO-nummer : 8132713

**Behoort bij mandaatbesluit  
namens burgemeester en  
wethouders van Voorne aan Zee**

**datum besluit: 02-04-2024**



Digitaal ondertekend door:

R. de Wolff  
Teammanager Vergunningen,  
Toezicht en Handhaving

|                   |                                                    |
|-------------------|----------------------------------------------------|
| Aanvraagnummer    | 8132713                                            |
| Aanvraagnaam      | Terrassteiger op steiger langs Turfkade te Brielle |
| Uw referentiecode | -                                                  |

|                 |            |
|-----------------|------------|
| Ingediend op    | 23-10-2023 |
| Soort procedure | Onbekend   |

|                                 |   |
|---------------------------------|---|
| Projectomschrijving             | Op de steiger langs de Turfkade te Brielle zijn twee delen met een breedte van 4 meter breed. Op deze gedeelte moeten terrassen kunnen worden gerealiseerd in afwijking met de regels ruimtelijke ordening. |
| Opmerking                       | alleen kosten omgevingsvergunning   |
| Gefaseerd                       | Nee   |
| Blokkerende onderdelen weglaten | Nee   |
| Kosten openbaar maken           | Nee   |
| Bijlagen die later komen        | tekeningen worden later bijgevoegd   |
| Bijlagen n.v.t. of al bekend    | nvt   |

### Bevoegd gezag

|                 |                                           |
|-----------------|-------------------------------------------|
| Naam:           | Gemeente Voorne aan Zee                   |
| Bezoekadres:    | Oostzanddijk 26<br>3221 AL Hellevoetsluis |
| Postadres:      | Postbus 13<br>3220 AA Hellevoetsluis      |
| Telefoonnummer: | 140181                                    |
| Faxnummer:      | 0181-408099                               |
| E-mailadres:    | bwt@voorneaanzee.nl                       |
| Website:        | www.voorneaanzee.nl                       |
| Contactpersoon: | K. Mirzai                                 |

## Overzicht bijgevoegde modulebladen

Aanvraaggegevens

Locatie van de werkzaamheden

Werkzaamheden en onderdelen

Handelen in strijd met regels ruimtelijke ordening

- Handelen in strijd met regels ruimtelijke ordening

Bijlagen



# Locatie

## 1 Kadastraal perceelnummer

|                                                                                            |                                                                        |
|--------------------------------------------------------------------------------------------|------------------------------------------------------------------------|
| Burgerlijke gemeente                                                                       | Voorne aan Zee                                                         |
| Kadastrale gemeente                                                                        | Brielle                                                                |
| Kadastrale sectie                                                                          | B                                                                      |
| Kadastraal perceelnummer                                                                   | 4708                                                                   |
| Bouwplannaam                                                                               | nvt                                                                    |
| Bouwnummer                                                                                 | nvt                                                                    |
| Gelden de werkzaamheden in deze<br>aanvraag/melding voor meerdere<br>adressen of percelen? | <input type="checkbox"/> Ja<br><input checked="" type="checkbox"/> Nee |



# Handelen in strijd met regels ruimtelijke ordening

## 1 Handelen in strijd met regels ruimtelijke ordening

Met welke regels voor ruimtelijke ordening zijn de voorgenomen werkzaamheden in strijd?

- ☒ Bestemmingsplan
- ☐ Beheersverordening
- ☐ Exploitatieplan
- ☐ Regels op grond van de provinciale verordening
- ☐ Regels op grond van een AMvB
- ☐ Regels van het voorbereidingsbesluit

Beschrijf hoe en in welke mate de voorgenomen werkzaamheden in strijd zijn met de regels voor ruimtelijke ordening.

Op twee delen van de bestaande steiger zijn horecaterrassen voorzien.

Beschrijf het huidige gebruik van de gronden of het bouwwerk.

wandelsteiger

Beschrijf het beoogde gebruik van de gronden of het bouwwerk.

Terrassteiger 2 delen

Beschrijf de gevolgen van het beoogde gebruik voor de ruimtelijke ordening.

op twee delen van de steiger worden horecaterrassen voorzien.

Is het beoogde gebruik tijdelijk van aard?

- ☐ Ja
- ☒ Nee

Hebt u een rapport nodig waarin de archeologische waarde van het terrein dat zal worden verstoord in voldoende mate is vastgelegd?

- ☐ Ja
- ☒ Nee

Wordt er afgeweken van het exploitatieplan?


- ☐ Ja
- ☒ Nee



# Bijlagen

## Formele bijlagen

| Naam bijlage | Bestandsnaam | Type | Datum ingediend | Status document |
|--------------|--------------|------|-----------------|-----------------|
|              |              |      |                 |                 |

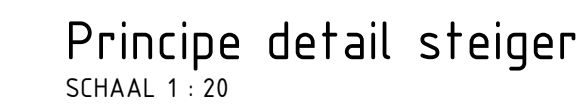

1. **Steiger Turfklade:**
- |                       |                    |                    |
|-----------------------|--------------------|--------------------|
| 2.1. Breedte steiger: | 2,00 m             | 4,00 m             |
| 2.2. Lengte steiger:  | ca.78 m            | ca.105 m           |
| 2.3. Oppervlakt:      | 156 m <sup>2</sup> | 164 m <sup>2</sup> |
- Opbouu volgens principe detail
2. **Steiger Slagveld:**
- |                       |                    |  |
|-----------------------|--------------------|--|
| 2.1. Breedte steiger: | 2,00 m             |  |
| 2.2. Lengte steiger:  | ca. 218 m          |  |
| 2.3. Oppervlakt:      | 436 m <sup>2</sup> |  |
- Opbouu volgens principe detail
3. **Steiger Veerhaven:**
- |                       |                    |  |
|-----------------------|--------------------|--|
| 3.1. Breedte steiger: | ca. 4,00m          |  |
| 3.2. Lengte steiger:  | ca. 55 m           |  |
| 3.3. Oppervlakt:      | 220 m <sup>2</sup> |  |
- Opbouu volgens principe detail

|                                                                                       |                              |
|---------------------------------------------------------------------------------------|------------------------------|
|  | Bestaande steigers           |
|  | Te maken steigers en trappen |
|  | Locatie verwijzing           |

Opmerkingen:

- Maten in meters, tenzij anders aangegeven
- Materiaalmaten in mm, tenzij anders vermeld
- Peilmaten in meters t.o.v. N.A.P., tenzij anders vermeld
- Diameters in mm, tenzij anders vermeld

Schaal 1:1000  
0 10 20 30 40 m

|                                                             |             |       |            |         |         |                |                                                                                       |  |       |
|-------------------------------------------------------------|-------------|-------|------------|---------|---------|----------------|---------------------------------------------------------------------------------------|--|-------|
|                                                             |             |       |            |         |         |                |                                                                                       |  |       |
| versie                                                      | wijzigingen |       |            |         |         |                | getekend                                                                              |  | datum |
| Project<br>Binnenstad en havenvisie<br>Deelproject sfeigers |             |       |            |         |         |                |  |  |       |
|                                                             |             |       |            |         |         |                |                                                                                       |  |       |
| Opdrachtgever<br>Gemeente Brielle                           |             |       |            |         |         |                |  |  |       |
| Omschrijving<br>Tekening t.b.v. vergunningsaanvraag         |             |       |            |         |         |                |                                                                                       |  |       |
| Getekend                                                    | MG          | Datum | 05-05-2021 | Schaal  | 1:1000  | Status         | CONCEPT                                                                               |  |       |
| Gecontroleerd                                               |             | Datum |            | Vormaat | A0      | Tekeningnummer | 2000.44                                                                               |  |       |
| Gezien                                                      |             | Datum |            | Blad    | 1 van 1 | Tekeningnummer | 52                                                                                    |  |       |

[illegible]

**Zaaknummer : 1992ESUITE2067072023**  
**OLO-nummer : 8132713**

**Behoort bij mandaatbesluit  
namens burgemeester en  
wethouders van Voorne aan Zee**

**datum besluit: 02-04-2024**



**Digitaal ondertekend door:**

**R. de Wolff**  
Teammanager Vergunningen,  
Toezicht en Handhaving

# Turfkade Ruimtelijk concept

Zaaknummer : 1992ESUITE2067072023  
OLO-nummer : 8132713


Behoort bij mandaatbesluit  
namens burgemeester en  
wethouders van Voorne aan Zee

datum besluit: 02-04-2024




Digitaal ondertekend door:

R. de Wolff  
Teammanager Vergunningen,  
Toezicht en Handhaving

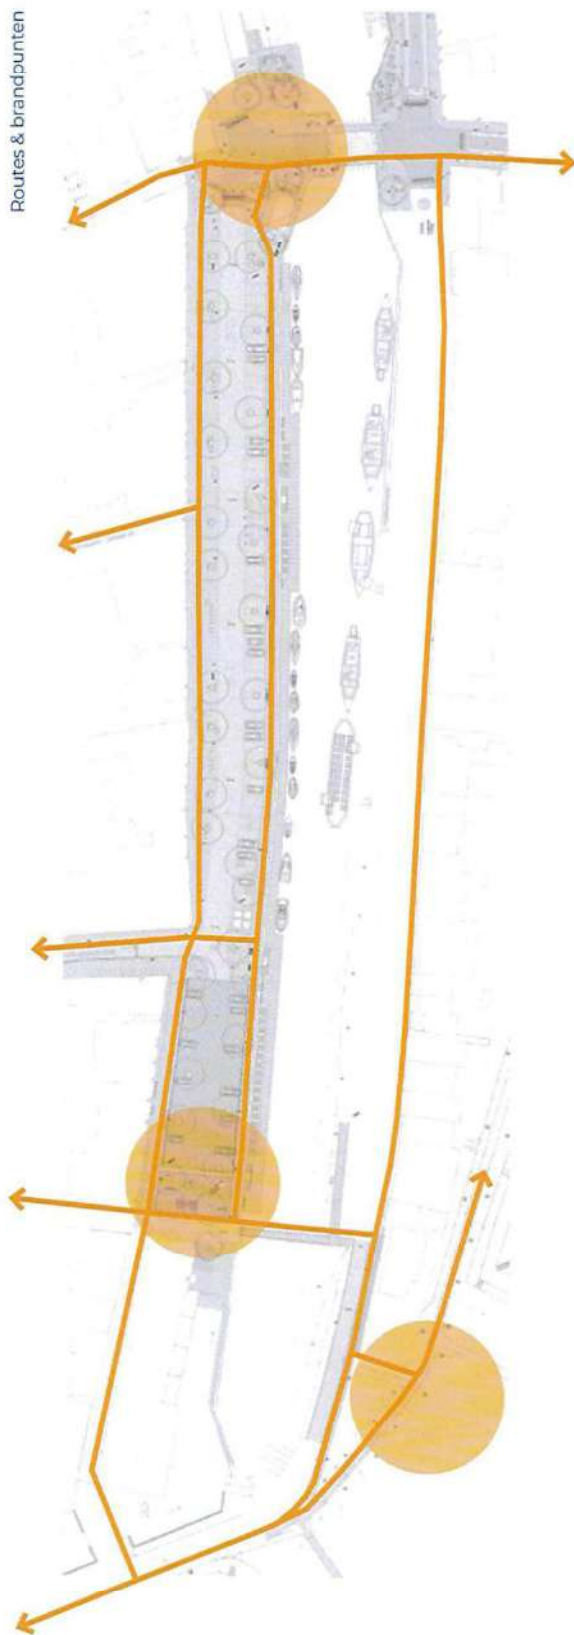

Voetgangersroute  
Brandpunt / knooppunt

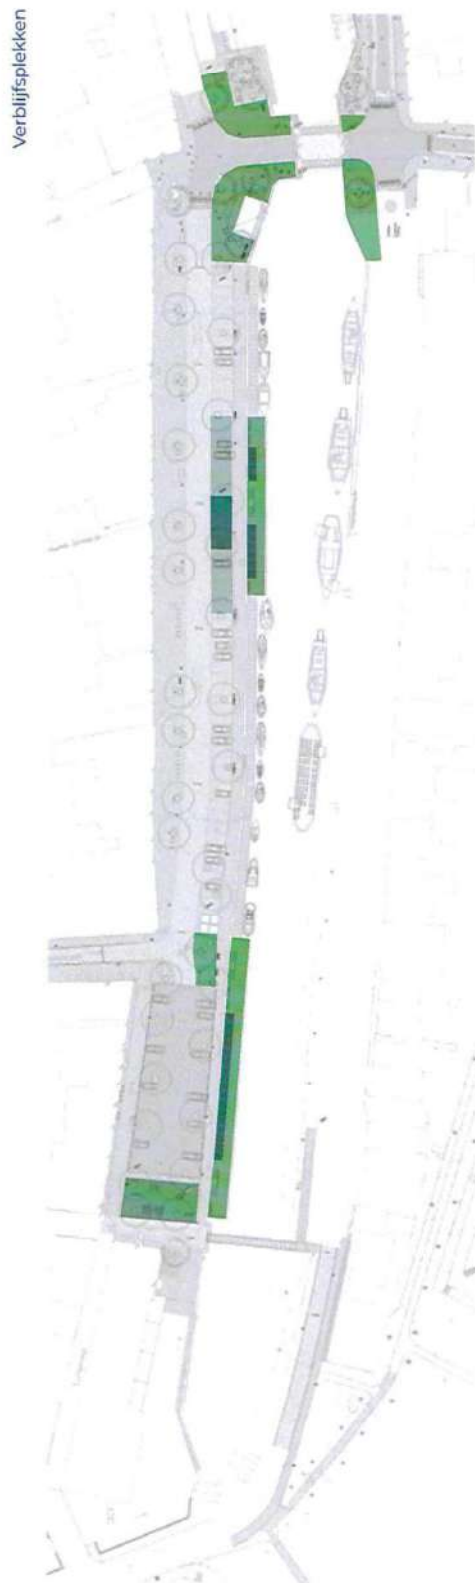

Openbare plek  
Terras  
Mogelijk toekomstige  
uitbreiding terras

