


Visiekaart Houtsingelhoofdstructuur Zuidelijk Westerkwartier

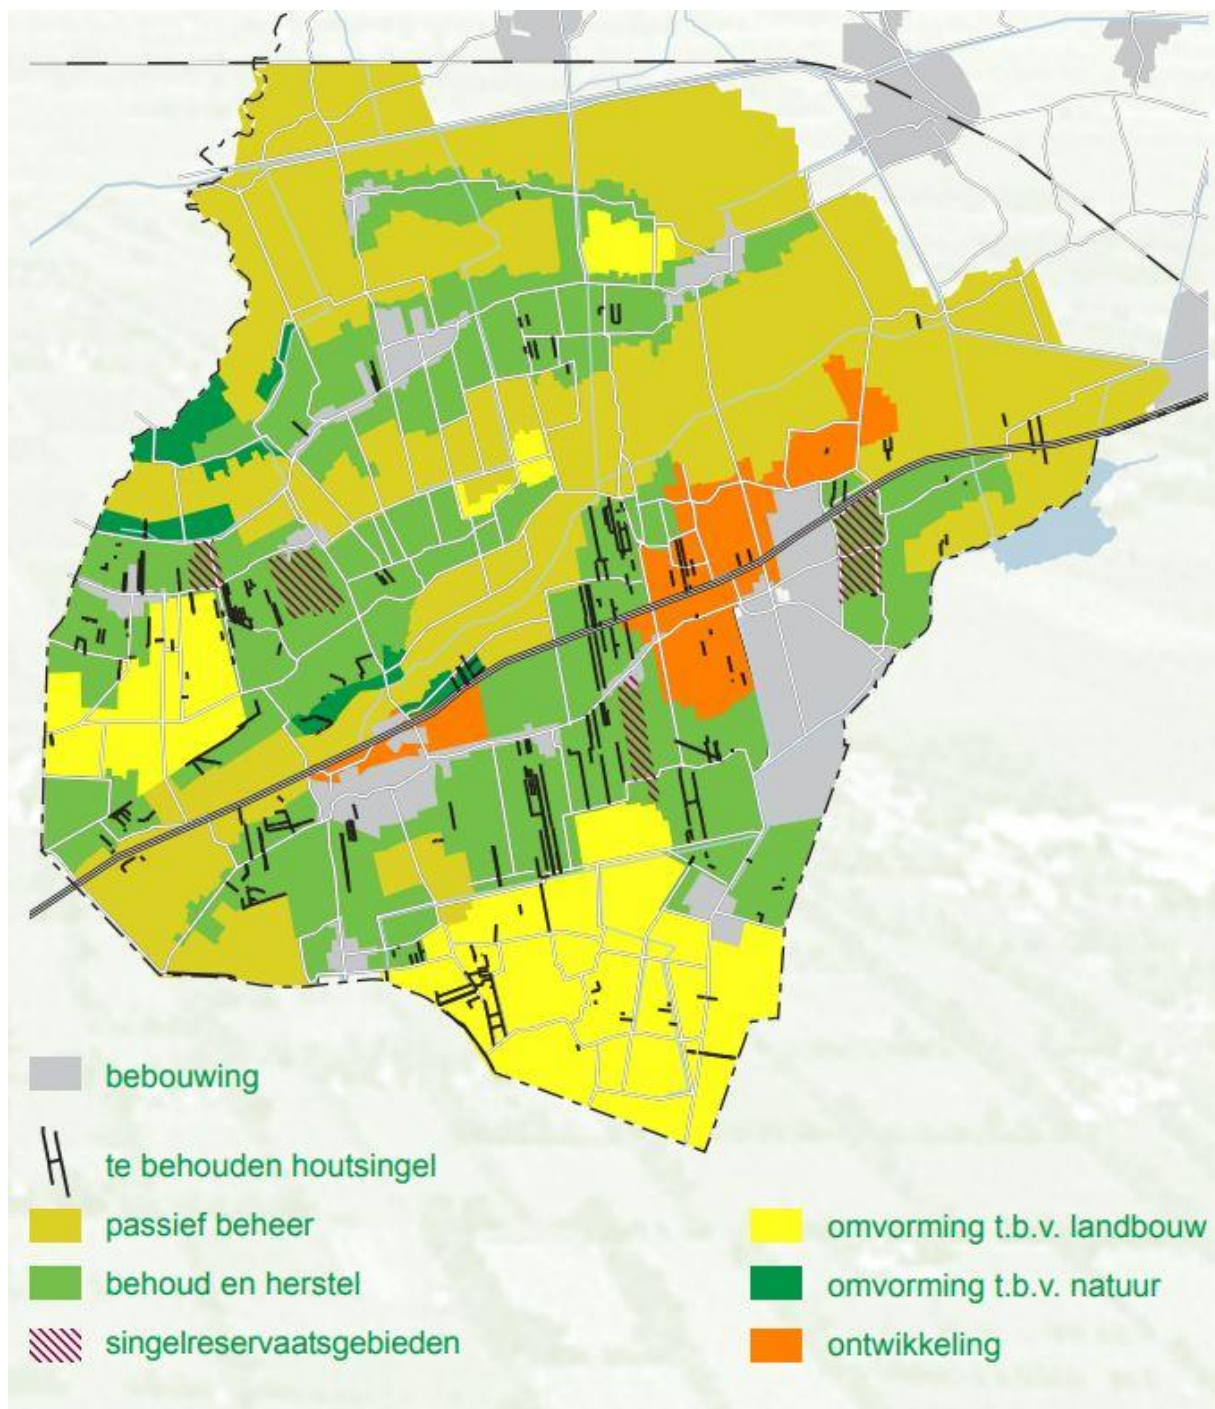

Afbeelding met te behouden houtsingels (bron: Folder houtsingelhoofdstructuur Zuidelijk Westerkwartier)