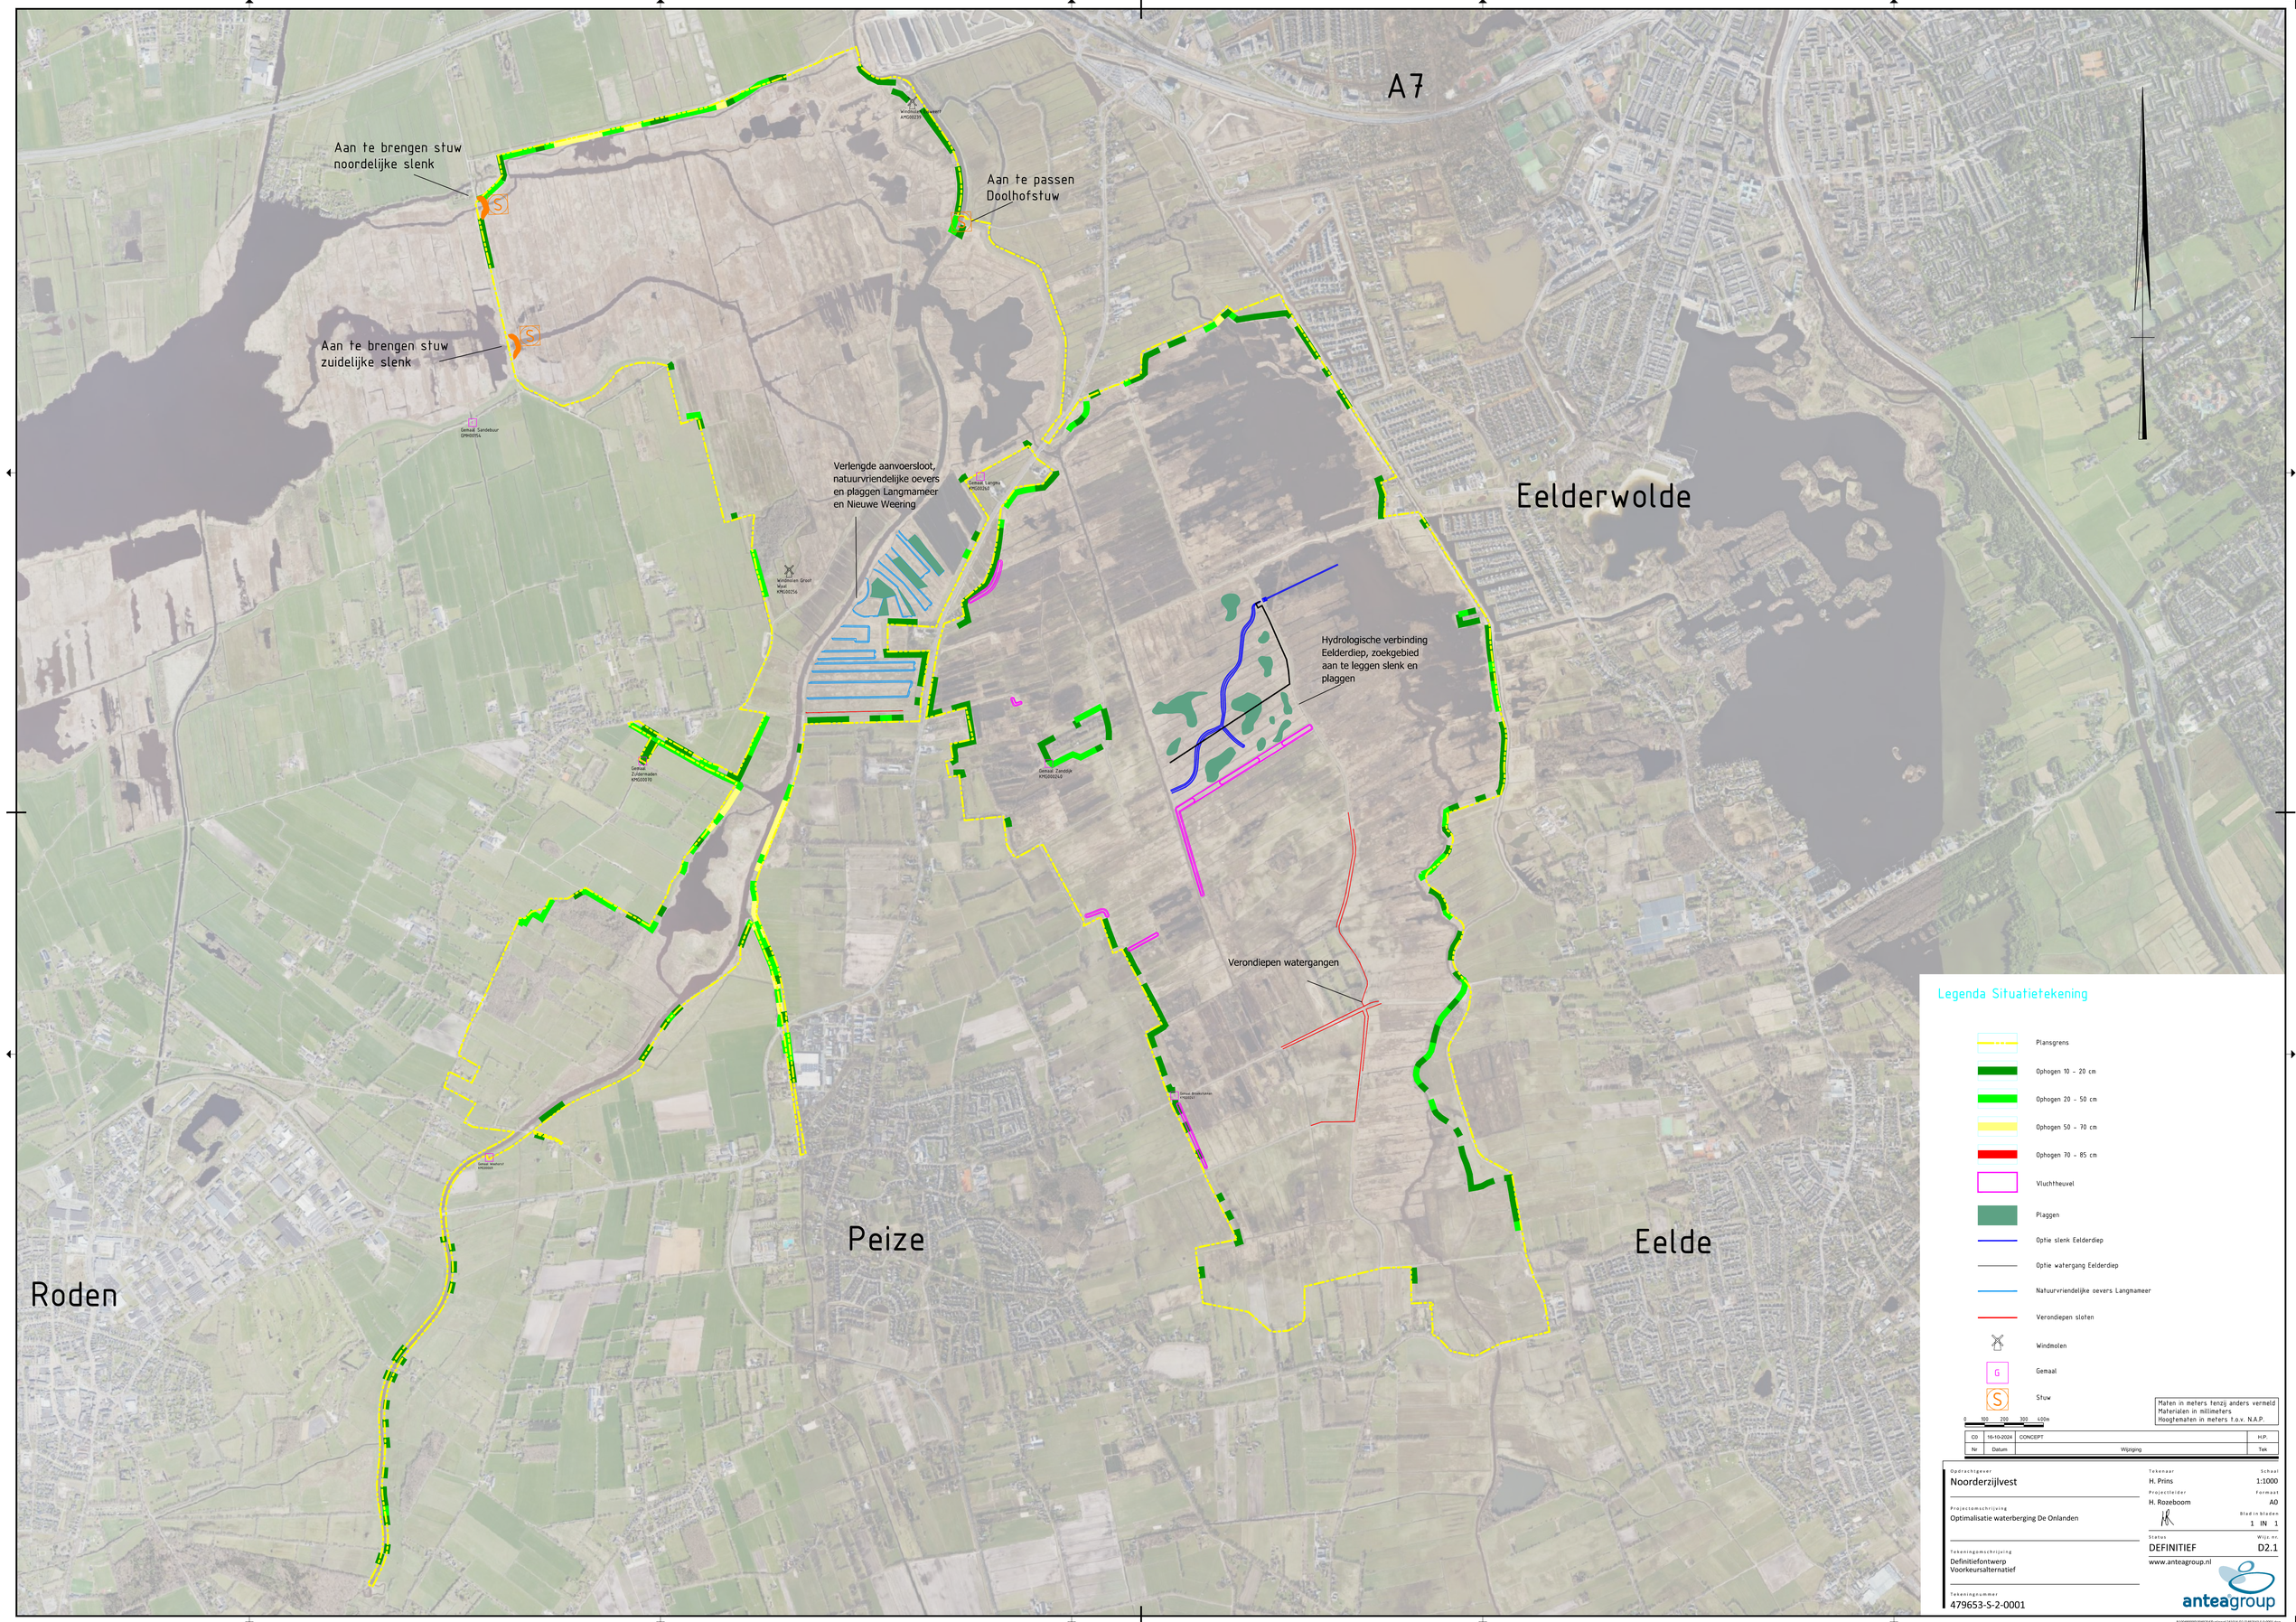

Legenda Situatietekening

- Plansgrens
- Ophogen 10 - 20 cm
- Ophogen 20 - 50 cm
- Ophogen 50 - 70 cm
- Ophogen 70 - 85 cm
- Vluchtheuvel
- Plaggen
- Optie slenk Eelderdiep
- Optie watergang Eelderdiep
- Natuurvriendelijke oevers Langmameer
- Verondiepen sloten
- Windmolen
- Gemaal
- Stuw

0 100 200 300 400m

Maten in meters tenzij anders vermeld
Materialen in millimeters
Hoogtematen in meters t.o.v. N.A.P.

Nr	Datum	Wijziging	Tek
C0	16-10-2024	CONCEPT	H.P.

Opdrachtgever
Noorderzijlvest

Projectomschrijving
Optimalisatie waterberging De Onlanden

Tekeningomschrijving
Definitiefontwerp
Voorkeursalternatief

Tekeningnummer
479653-S-2-0001

Tekenaar
H. Prins

Projectleider
H. Rozeboom

Status
DEFINITIEF

Schaal
1:1000

Formaat
A0

Blad in bladen
1 IN 1

Wijz. nr.
D2.1

www.anteagroup.nl

anteagroup

P:\SWK0000\SWK0545\Ontwerp\241016-D2 ITAR\SWO-S-0-0001.dwg