


Projectafwijkingsbesluit CO2 afvanginstallatie Twence

Plankaart

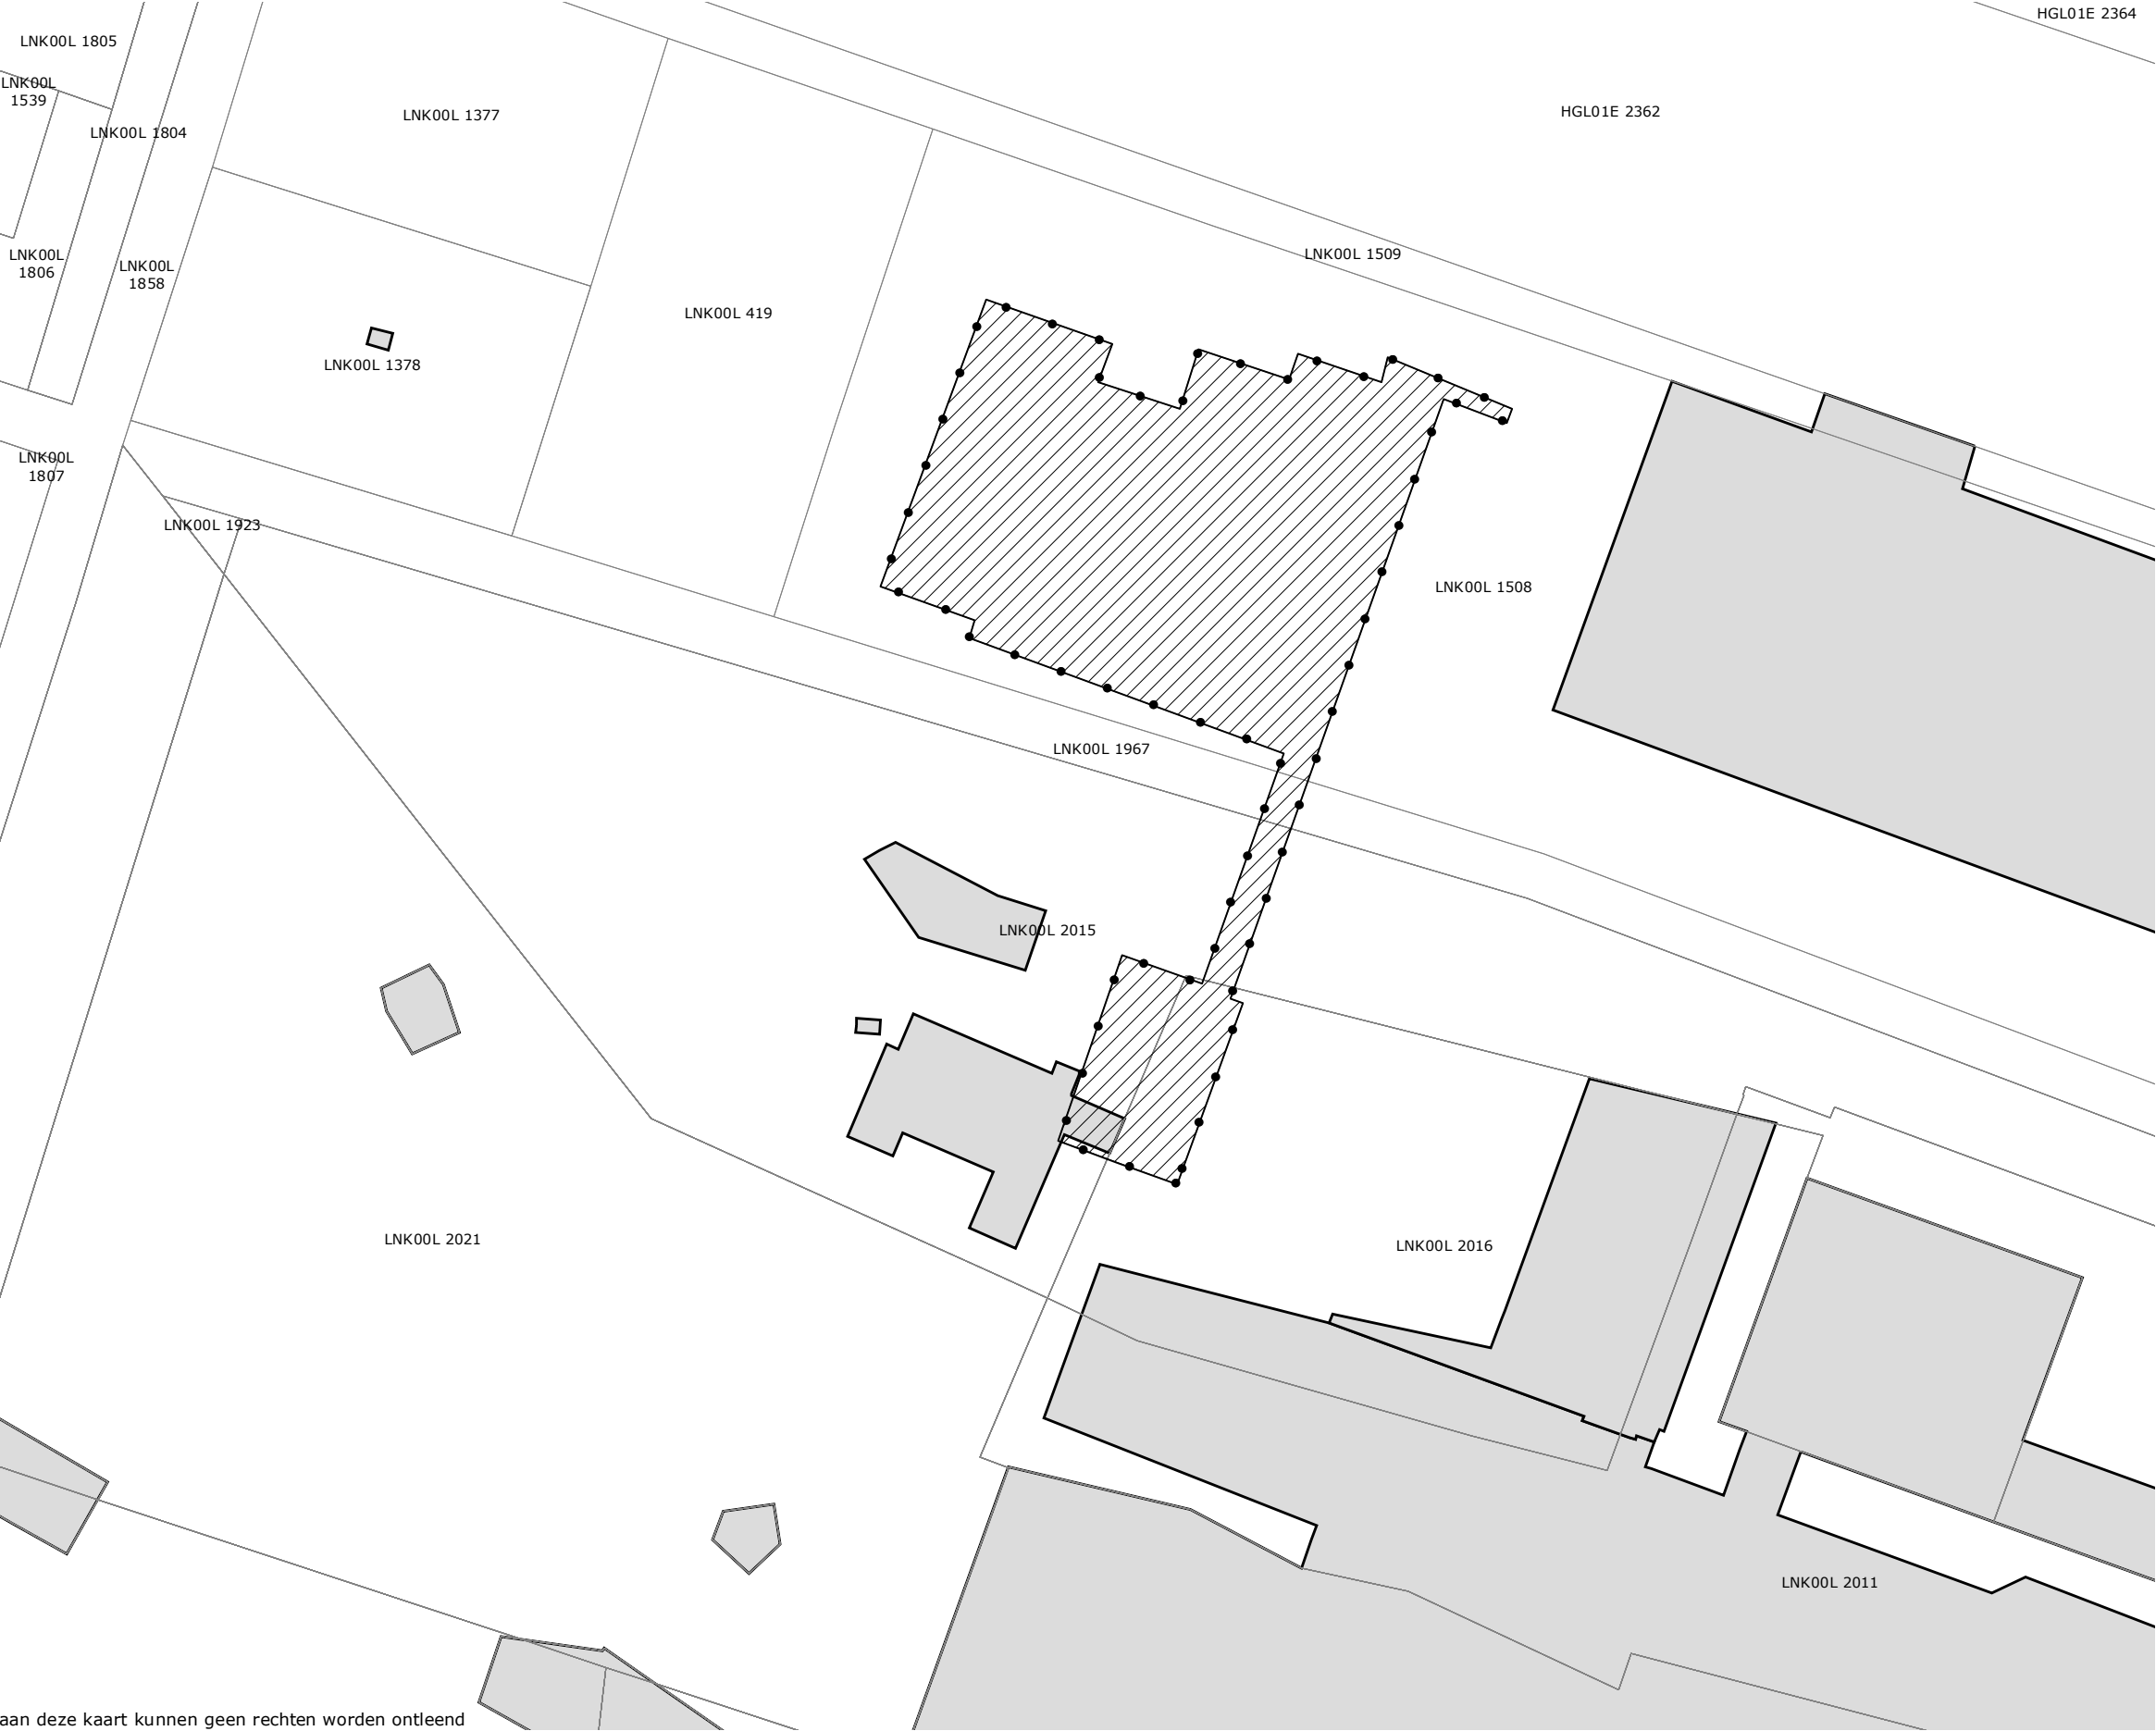


Legenda

- plangebied
- besluitvlak
- kadastrale perceelsgrens (BRK 01-01-2020)
- gebouw (BAG 01-01-2020)

Bronnen

Plannummer: NL.IMRO.9923.Vergunning2020001-va01
Besluitnummer: 2020/0040808

Beleidsinformatie, nr. 200041

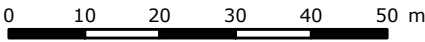

Datum: 03-02-2020

aan deze kaart kunnen geen rechten worden ontleend