



Fietsvlonder met bruggetje over monding Elsbeek

Stroom bestaand

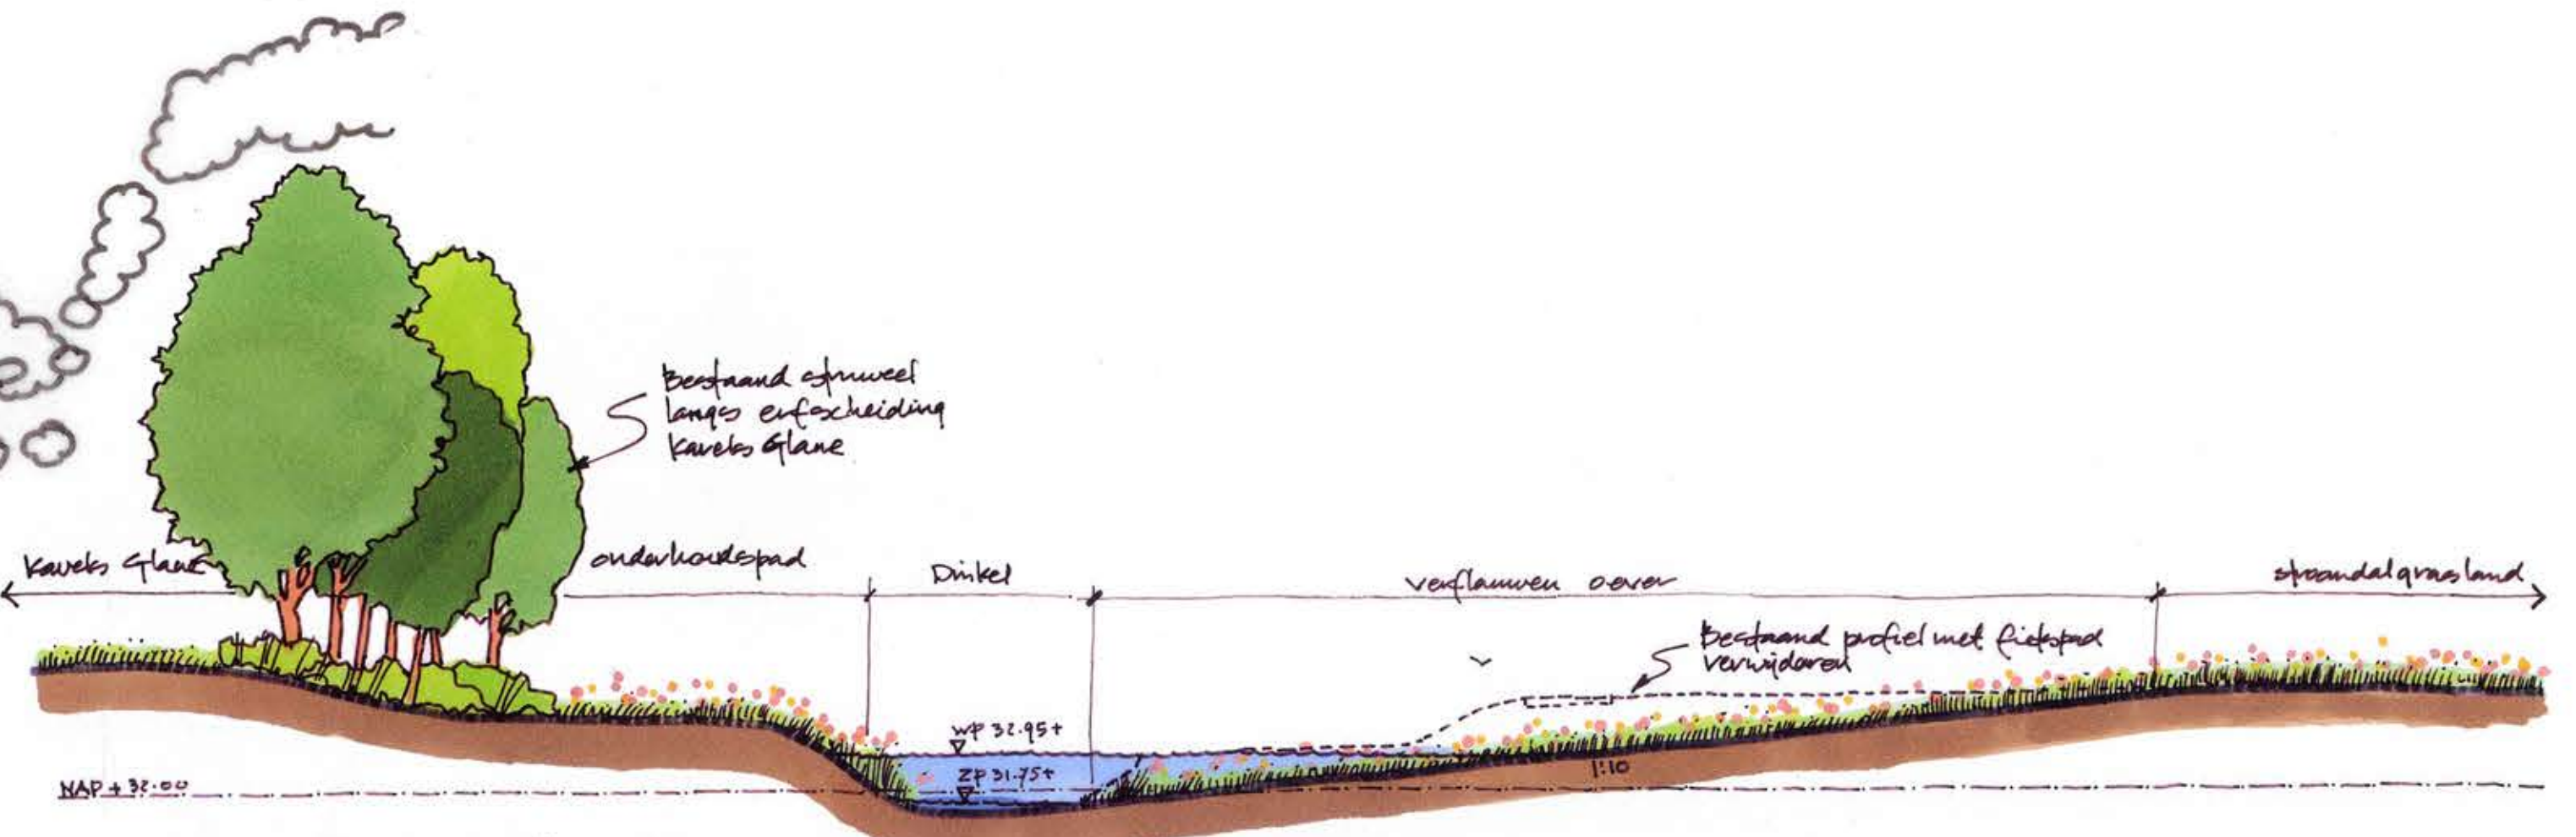

Principeprofiel verflauwen oostoever t.h.v. Glane (E)

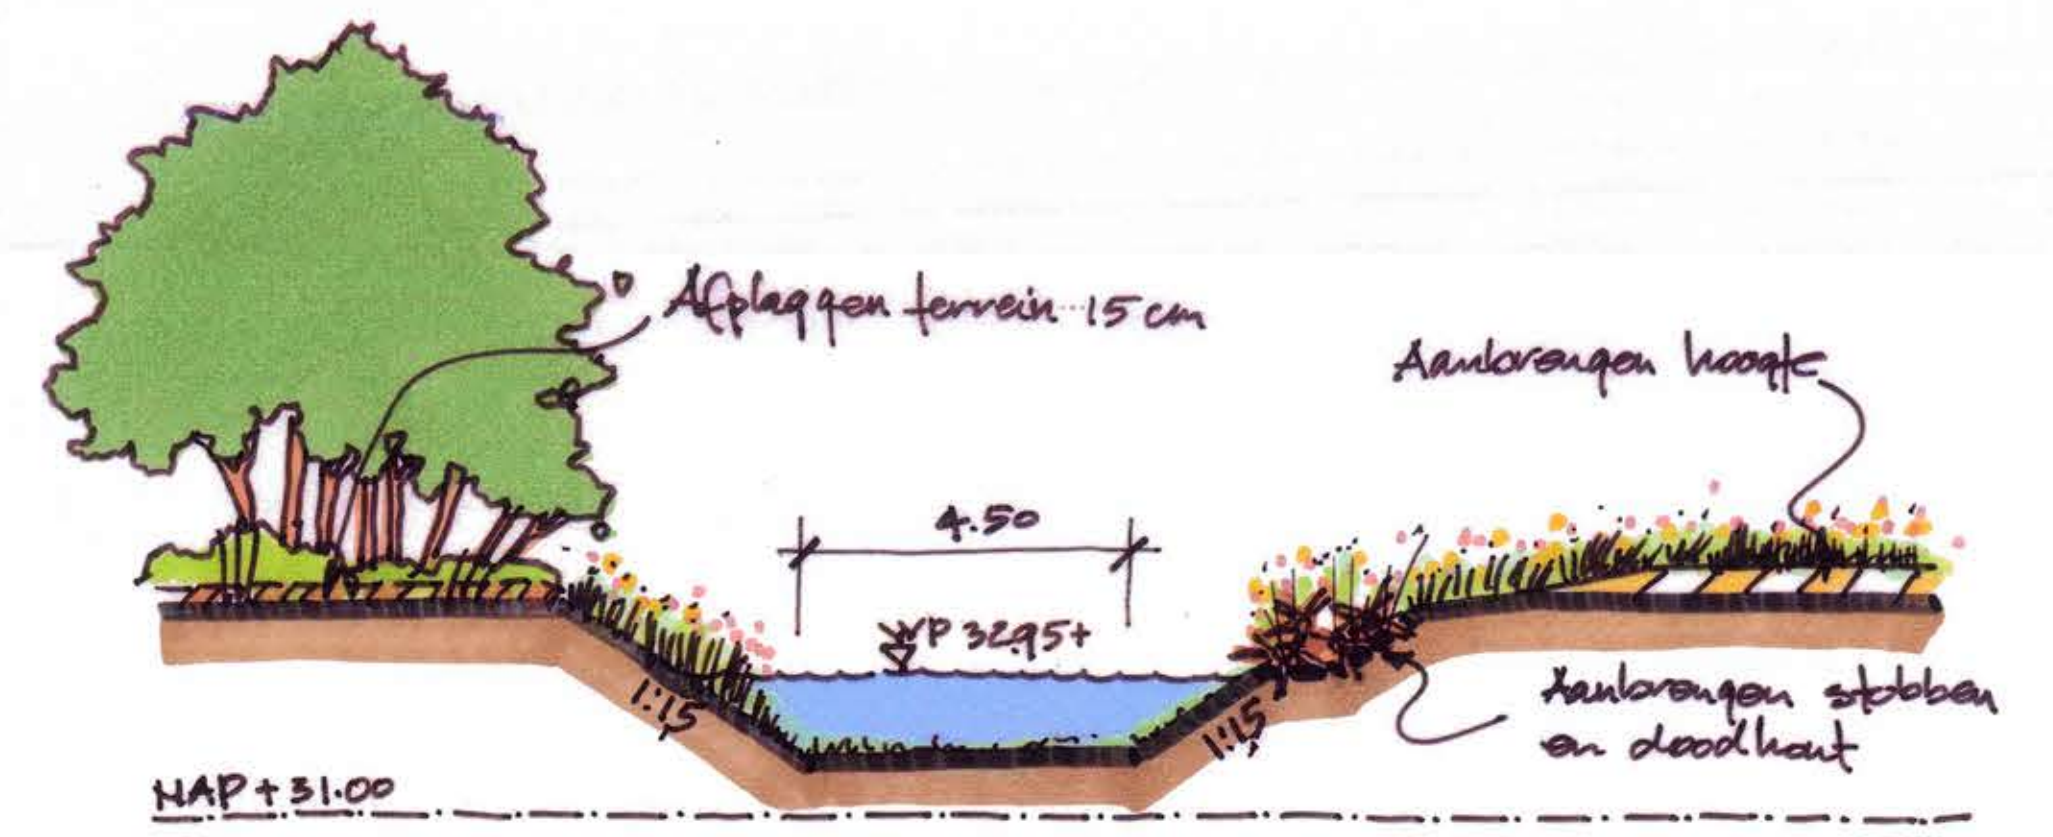

Principeprofiel nieuwe loop Dinkel (F)

mogelijke aansluiting Paviljoen en recreatieve structuur

Gaeleiding

Weertsbrug

Weertsstraat

Glane

Glanestraat

"Uitgangspunten afwerking achterkant Glane":

- Beeldkwaliteit achterkanten kavels primaire opgave en in samenwerking/overleg met bewoners
- Beeldkwaliteit achterkanten kavels verbeteren d.m.v. beplanting
- Heldere scheiding kavels en Dinkelzone markeren door hekwerk of beplanting
- Vastleggen verantwoordelijkheid beheer en onderhoud langs kavelgrens
- Ongewenst gebruik oever Dinkel beperken
- Toegankelijkheid/beleving voor bewoners aan de Dinkel behouden

Belevingspunt: nader uit te werken

Stroom bestaand


Inrichting nog nader uit te werken

Overgang bodembreedte van 4.50 m naar 10.50 m

Nederland
 Duitsland

Optimalisatie natuurvriendelijke inrichting oever

Grenspaal 853

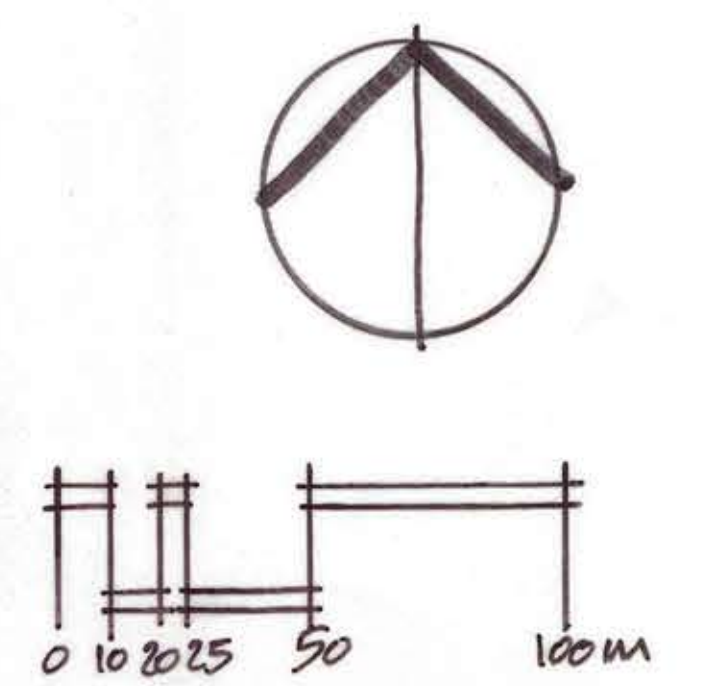

**Waterschap Vechtstromen
 Schetsontwerp Dinkeldal Zuid**

Blad 2 - tot de Duitse grens

Aangepast 18 oktober 2019