


inrichtingsvoorstel Van Namen, Provinciale Weg Kerkdriel

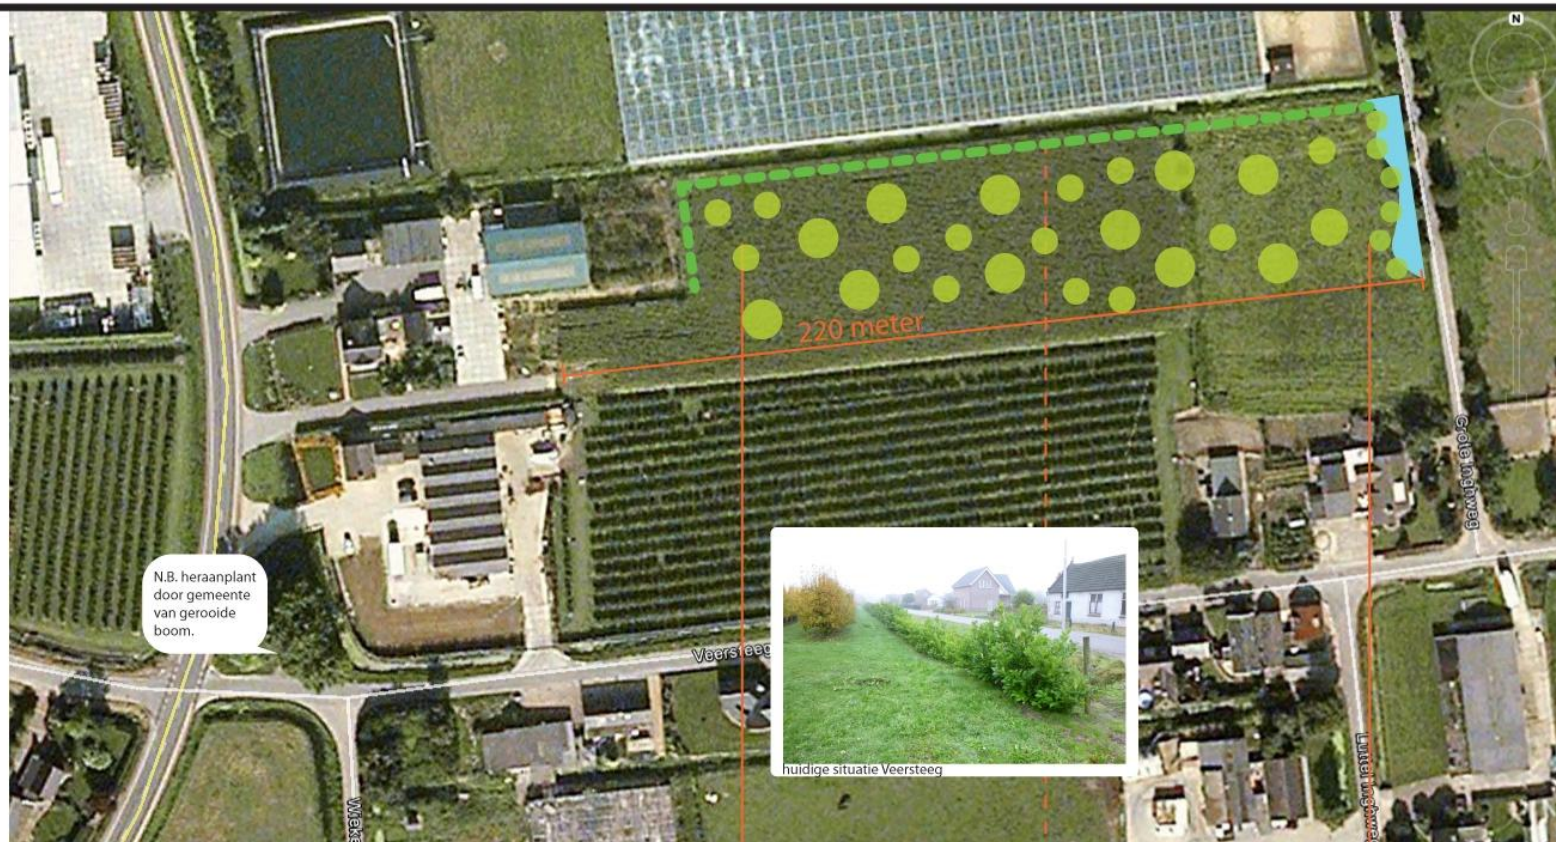

FASE 1



Hoogstamboomgaard. Oude rassen appels en peren. Sluit in beeld en functie goed aan bij bestaande laagstamfruit van buurman.

FASE 2

Achterzijde perceel met een plas-dras oever met knotwilgen.



Bij herbouw / uitbreiding bestand glas; essenhakhout tot aan Grote Inghweg. Plantsafstand max. 1,5 meter. Gefaseerd beheer door afzetten stobben om en om. Eerste kap na 6 jaar, daarna om 4 jaar.

Hoogstamfruitbomen

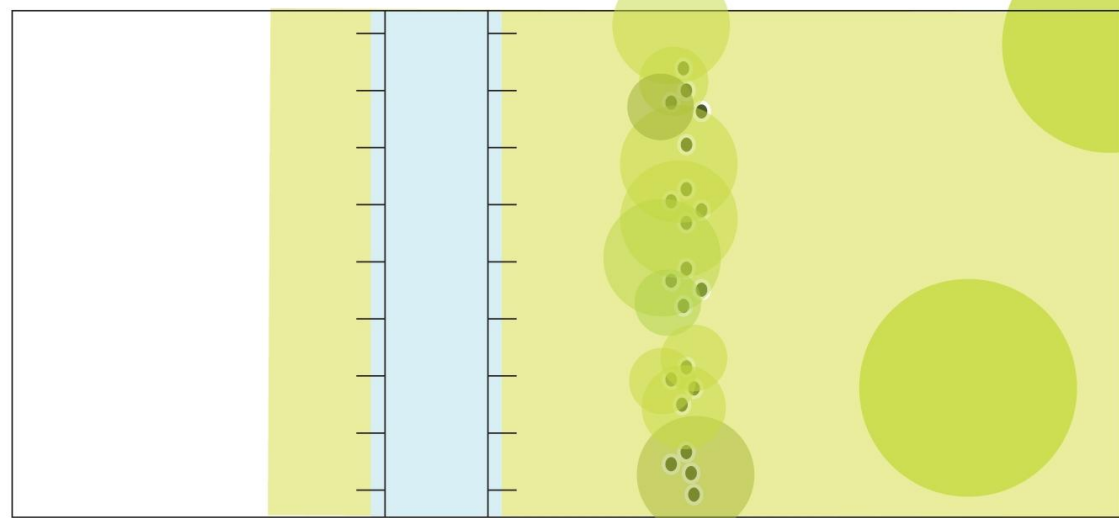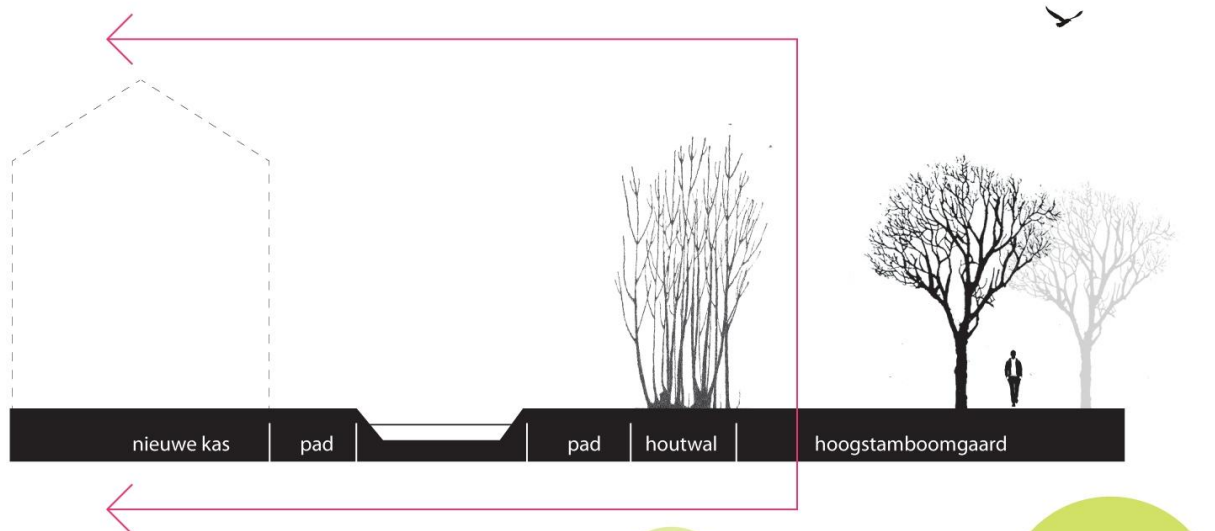

0 1 2 5 meter

Knotwilgen en natuurvriendelijke oever

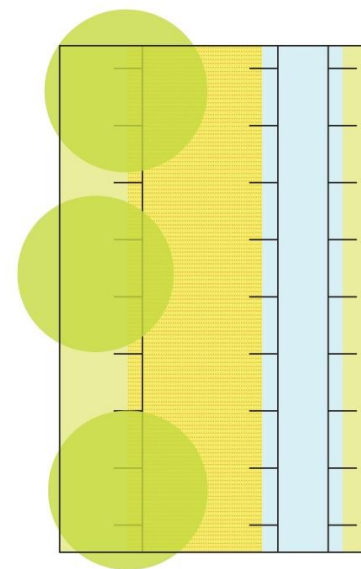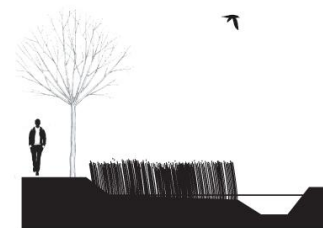

0 1 2 5 meter