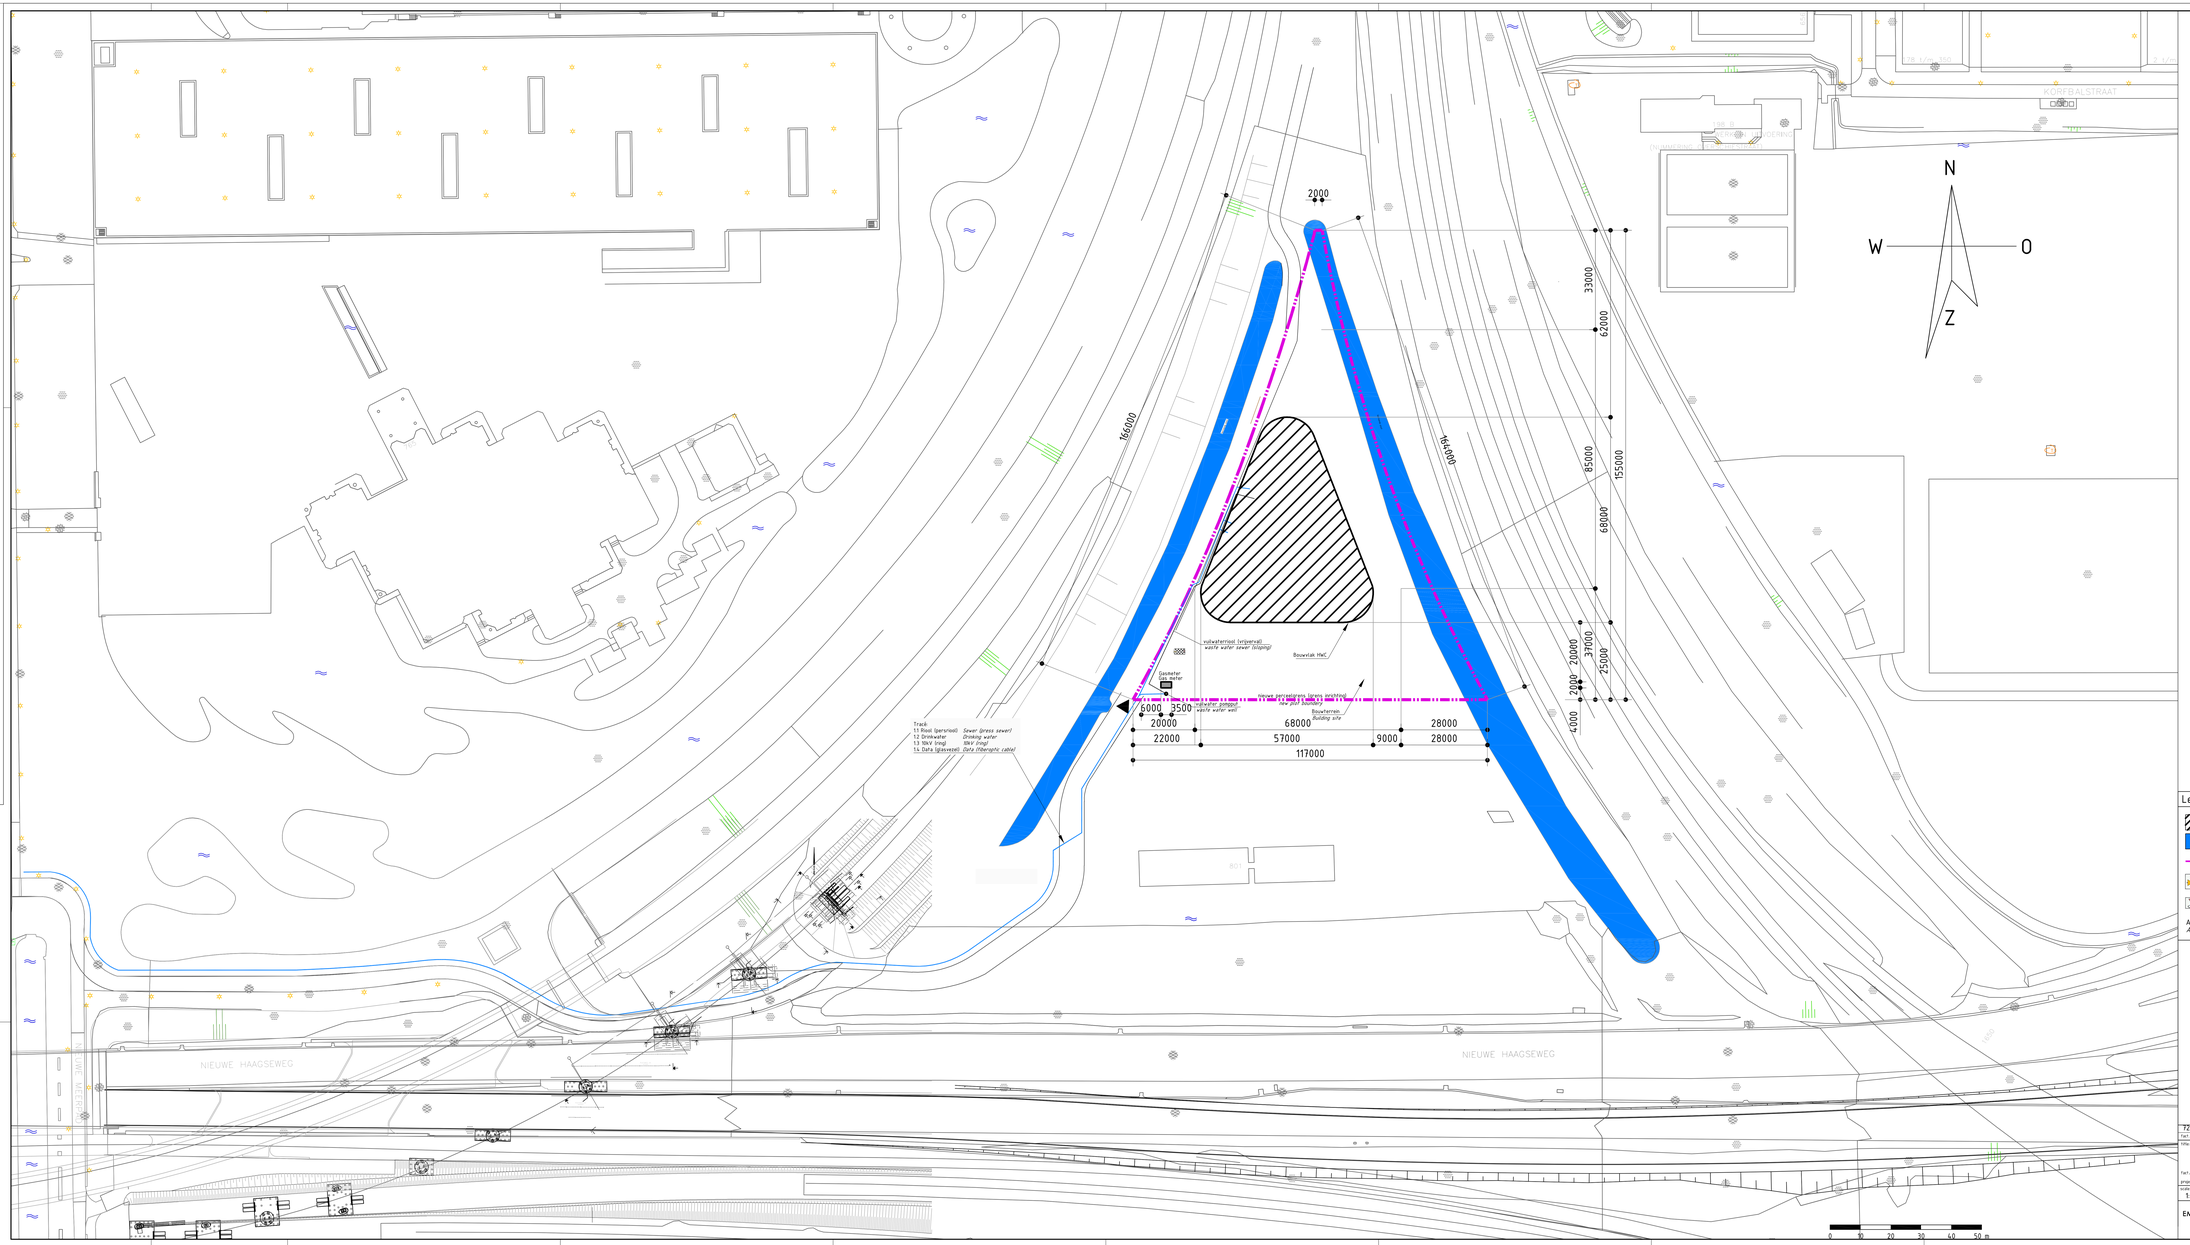

Legenda

- Nieuw gebouw / *New building*
- Bestaande sloten / *Existing water surface*
- Kadastrale perceelgrens / *Cadastral plot boundery*
- Afsluiter / *Valve*
- Brandweerput / *Fire water well*

Alle maatvoering in het werk te controleren
All measurements shall be checked on site

Plaats v/h werk

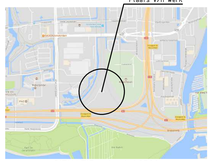

SITUATIE schaal 1:2500

727	AG	OK			dr. S. Bos	P7007705	
fact. nr.	tekn.	kar.			En. ingenieur	project nr.	

title: Construction site and existing situation

fact./kwalit.:

project: HWC Amesterdam South Connection

C	2018-07-17	NUON B-EA		
B	2018-05-11	EB	ENG	
A	2018-04-11	KE	ENG	
-	2018-02-19	RT	ENG	
rev.	date	by	dept.	chk.

scale 1:500	dimensions in mm	dr. type 12	dsgn RCD

add. doc. no.

EMMTEC services

AC2012 EERC

Engineering
Basis Bokaborwg 17
Amsterdam
Tel. +31 (0)20-41 12 06
www.emmtec-engineering.com

location doc. no.

title - 1 doc. no.
A0X- 3.100.024

sh. 1

Plotdate: 6.2018 16:15 Tekening: C:\Users\rcd\Desktop\P7005_Bijlage