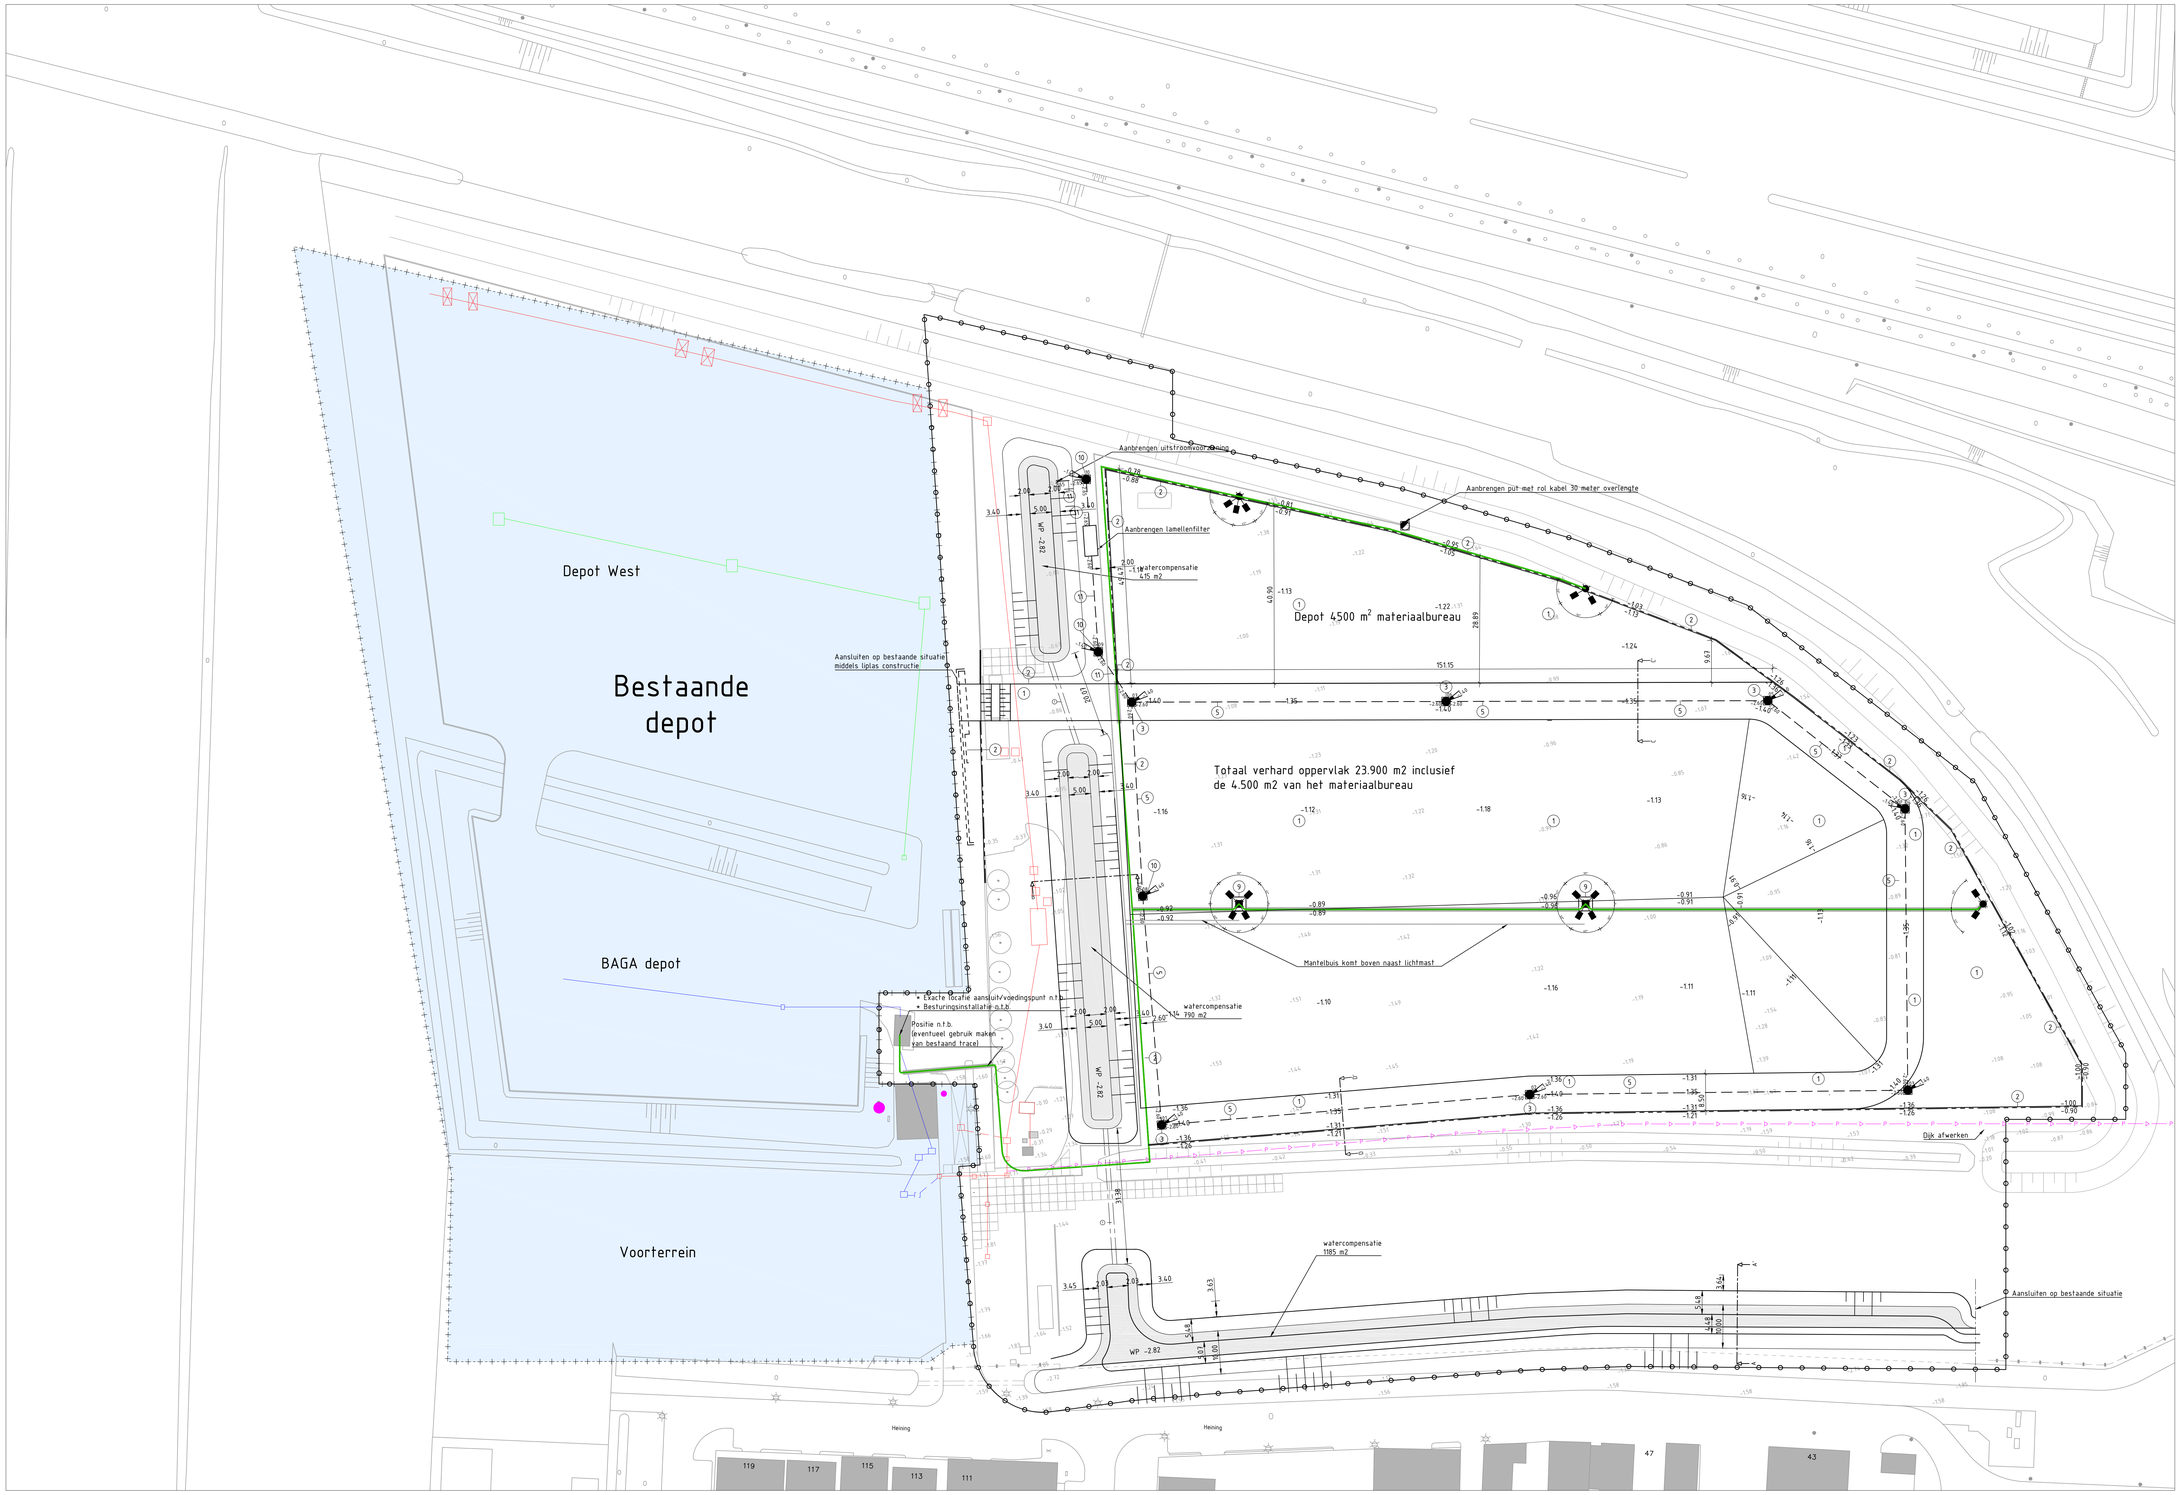


LEGENDA

- Bestaande situatie
- Bestaande depotgrens
- Bestaande put
- Bestaande lichtmast
- -1.42 Bestaande hoogte
- Bestaande boom

- DWA riool
- Loze leiding
- Leiding
- Persleiding
- Put/kolk
- Camera

(11) Asfalt, zwart
(12) Trottoirband RWS, 110/220x160mm
(13) Betonput, 2000x2000mm
(14) Riool, PVC, Ø315mm
(15) Duiker, beton, Ø1000mm
(16) Lichtmast, voor specificatie zie teknr. 10?
(17) Stapelblokken beton, 2 hoog, 1600x800x800mm
(18) Herplaatsen hekwerk

- Materiaalgrens
- Werkgrens
- Trottoirband, RWS, 110/220x160mm
- Riool, PVC, Ø315mm
- Markering ononderbroken streep (0,15m)
- Herplaatsen hekwerk
- Betonput, 2000x2000mm
- Lichtmast, voor specificatie zie teknr. 10?
- OV-voedingskabel
- Mantelbuis
- Watercompensatie

OPPERVLAKTE WATERCOMPENSATIE

| | |
|---|---|
| watercompensatie | 415 m2 |
| watercompensatie | 790 m2 |
| watercompensatie | 1185 m2 |
| totaal | 2390 m2 |

0 2 4 6 8m

Tauw
Postbus 6
2900 AA Capelle a/d IJssel
Telefon (010) 288 61 00
www.tauw.nl

Opdrachtgever
Gemeente Amsterdam, Grond en ontwikkeling

Project
Uitbreiding TOP Noodstort

Onderdeel
Vergunning Hoogheemraadschap van Rijnland
Nieuwe situatie en bestaande situatie

| Documentnummer | Blad van | Documenttype |
|---|---|---|
| | | |

| | | |
|---|---|---|
| Datum 15-03-13 | Schaal 1 : 500 | |
| Getek. TRJ | | |
| Gec. ABE | | |

| Projectnummer | Tekeningnummer | Status | Formaat |
|---|---|---|---|
| 1230817 | 111 | DEFINITIEF | A0 |

| Wijz. | Aard der wijziging | Datum | Get | Gec. |
|---|---|---|---|---|
| A | | | | |
| B | | | | |
| C | | | | |
| D | | | | |

Y:\NLAMST1P\1230817\CAD\DWG\M102582.DWG