


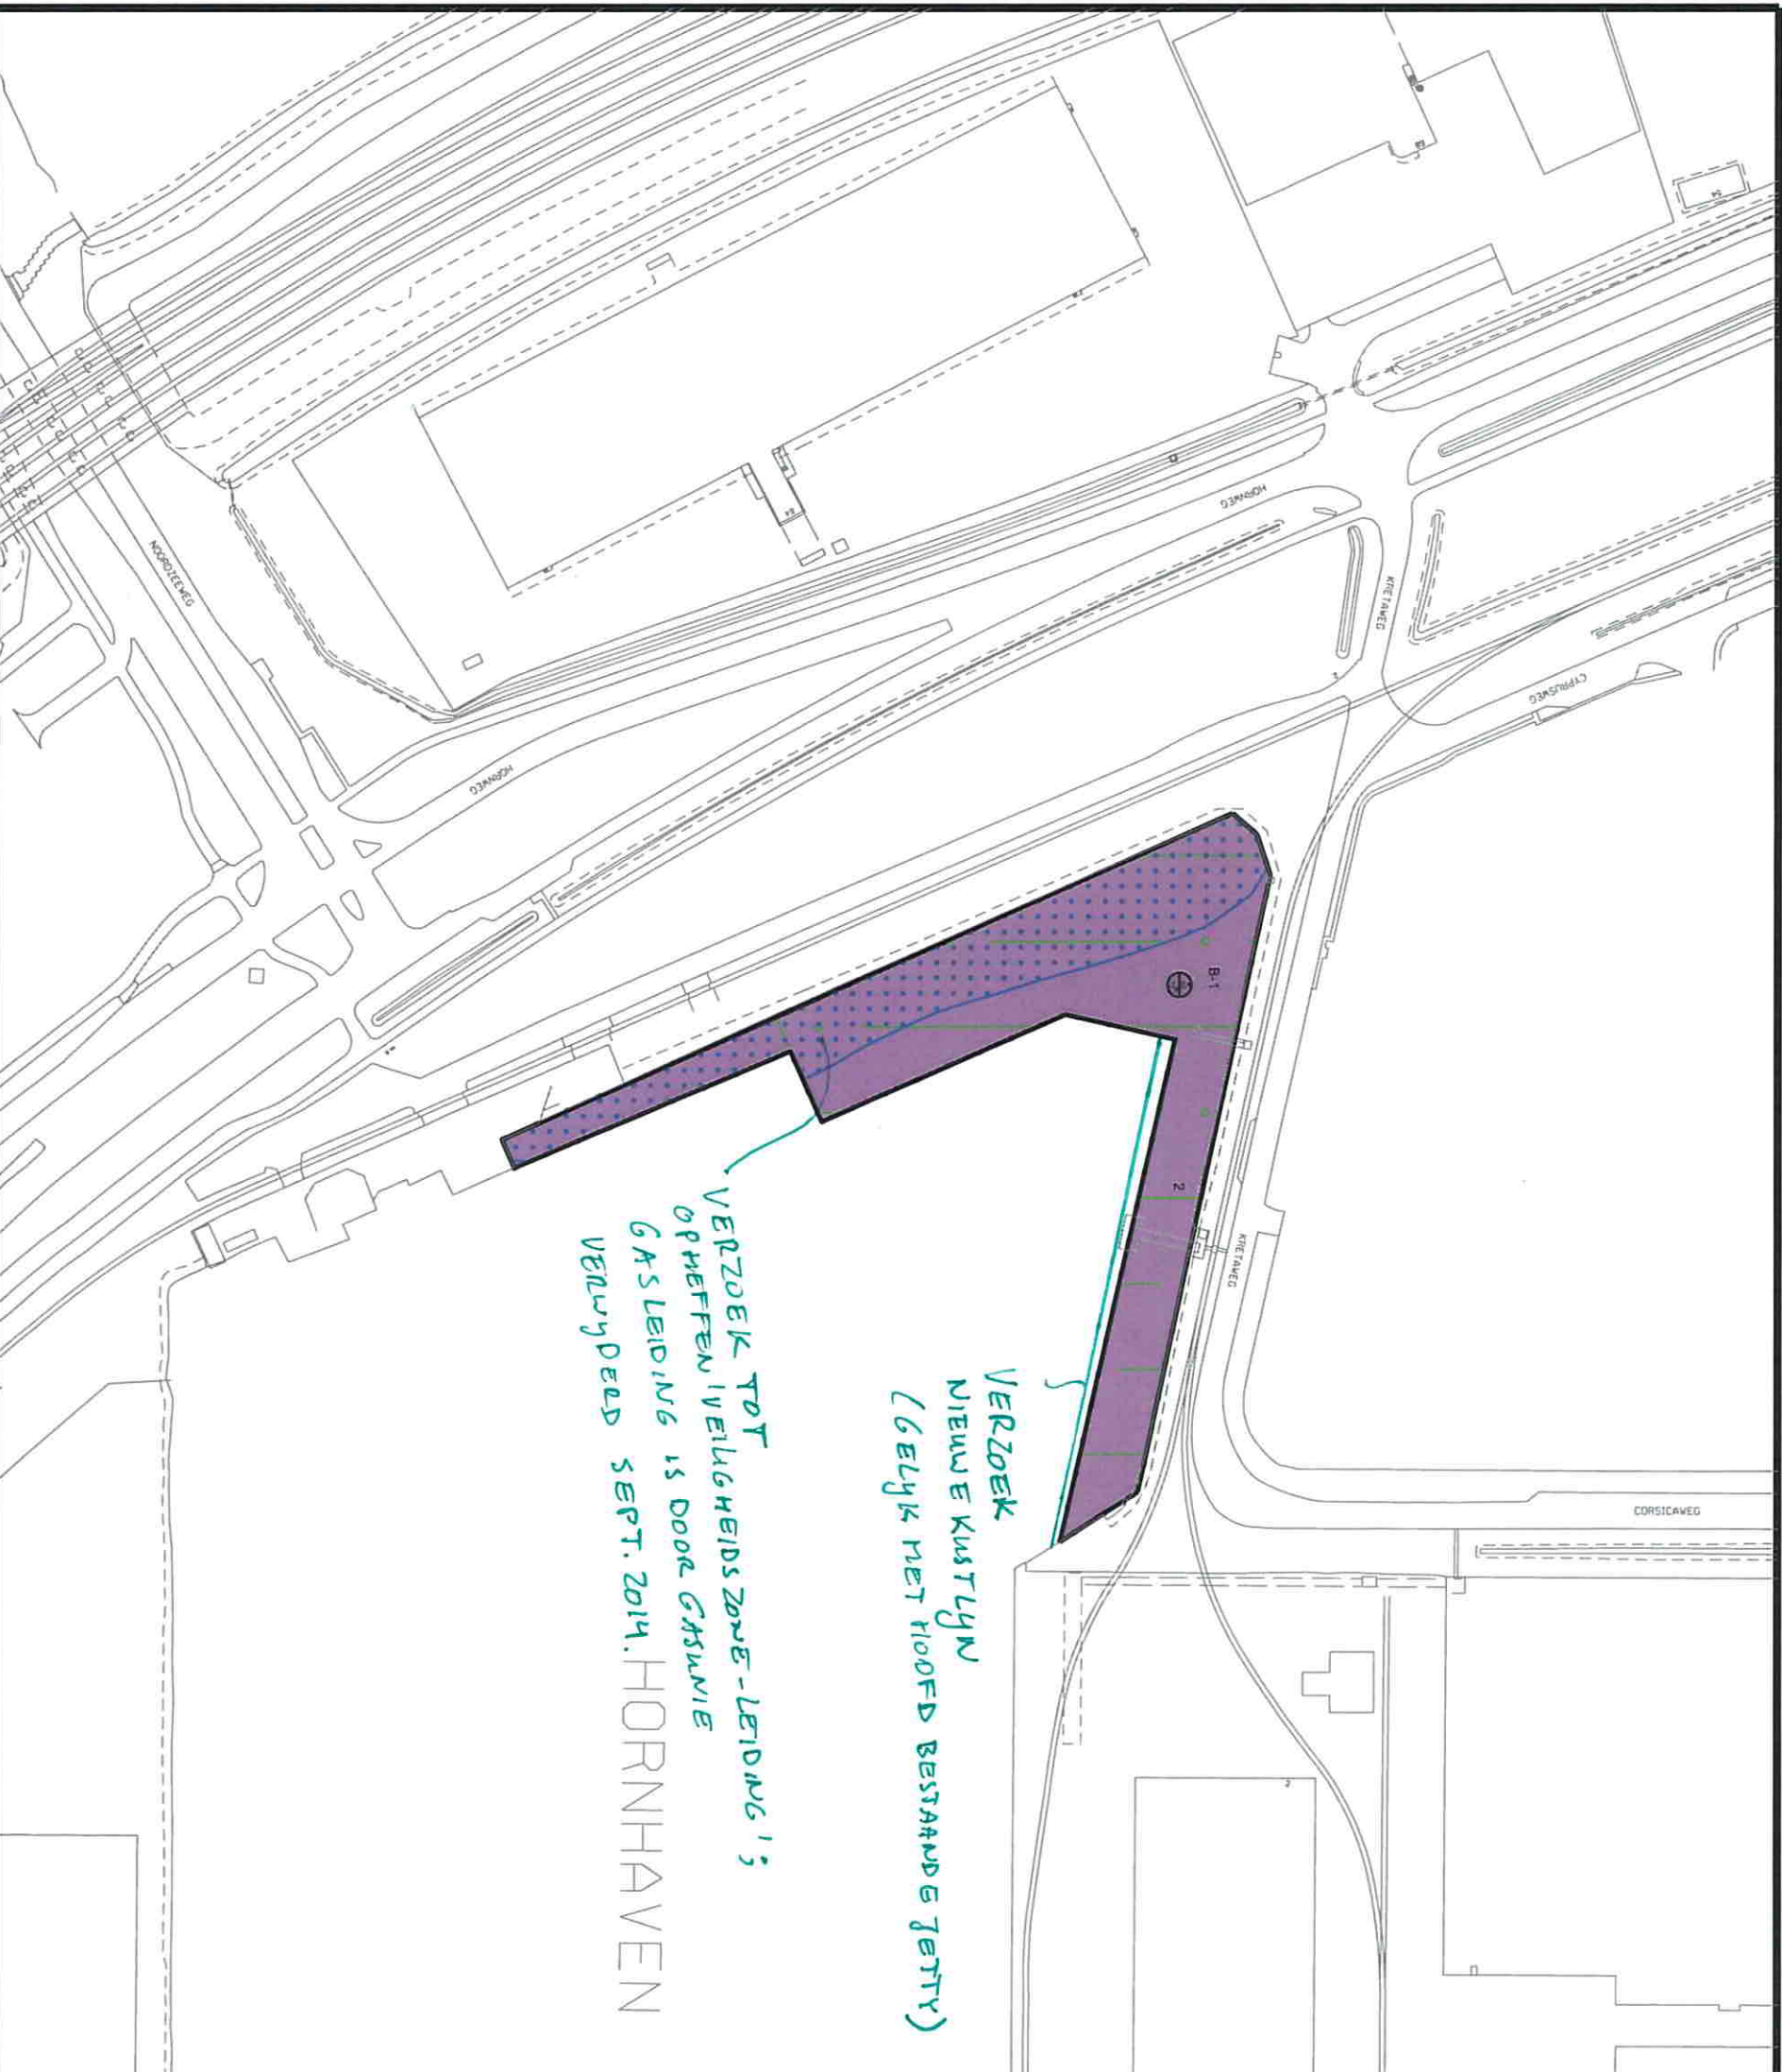

Gemeente Amsterdam
Haven Amsterdam
Dienst Ruimtelijke Ordening

Plangebied

Plangebiedsgrens

Bestemmingen

B-1 Bedrijf - 1

Gebiedsaanduidingen

2 milieuzone - 2

veiligheidszone - leiding

Maatvoeringaanduidingen

maatvoeringavak

maximum bouwhoogte (m)
maximum bebouwingspercentage (%)

Verklaringen

Ondergrond ontleend aan GBKA 2012

Planinformatie

Uitsluitend	Planinformatie	Informatie bij
01-12-2013	Voorontwerp	Haven Amsterdam
08-04-2014	Ontwerp	Dienst Ruimtelijke Ordening Amsterdam
24-06-2014	Vastgesteld	Waarborg
		Formaat
		Plan id
		Productie

Eerste wijziging Westhaven
Verbeelding