


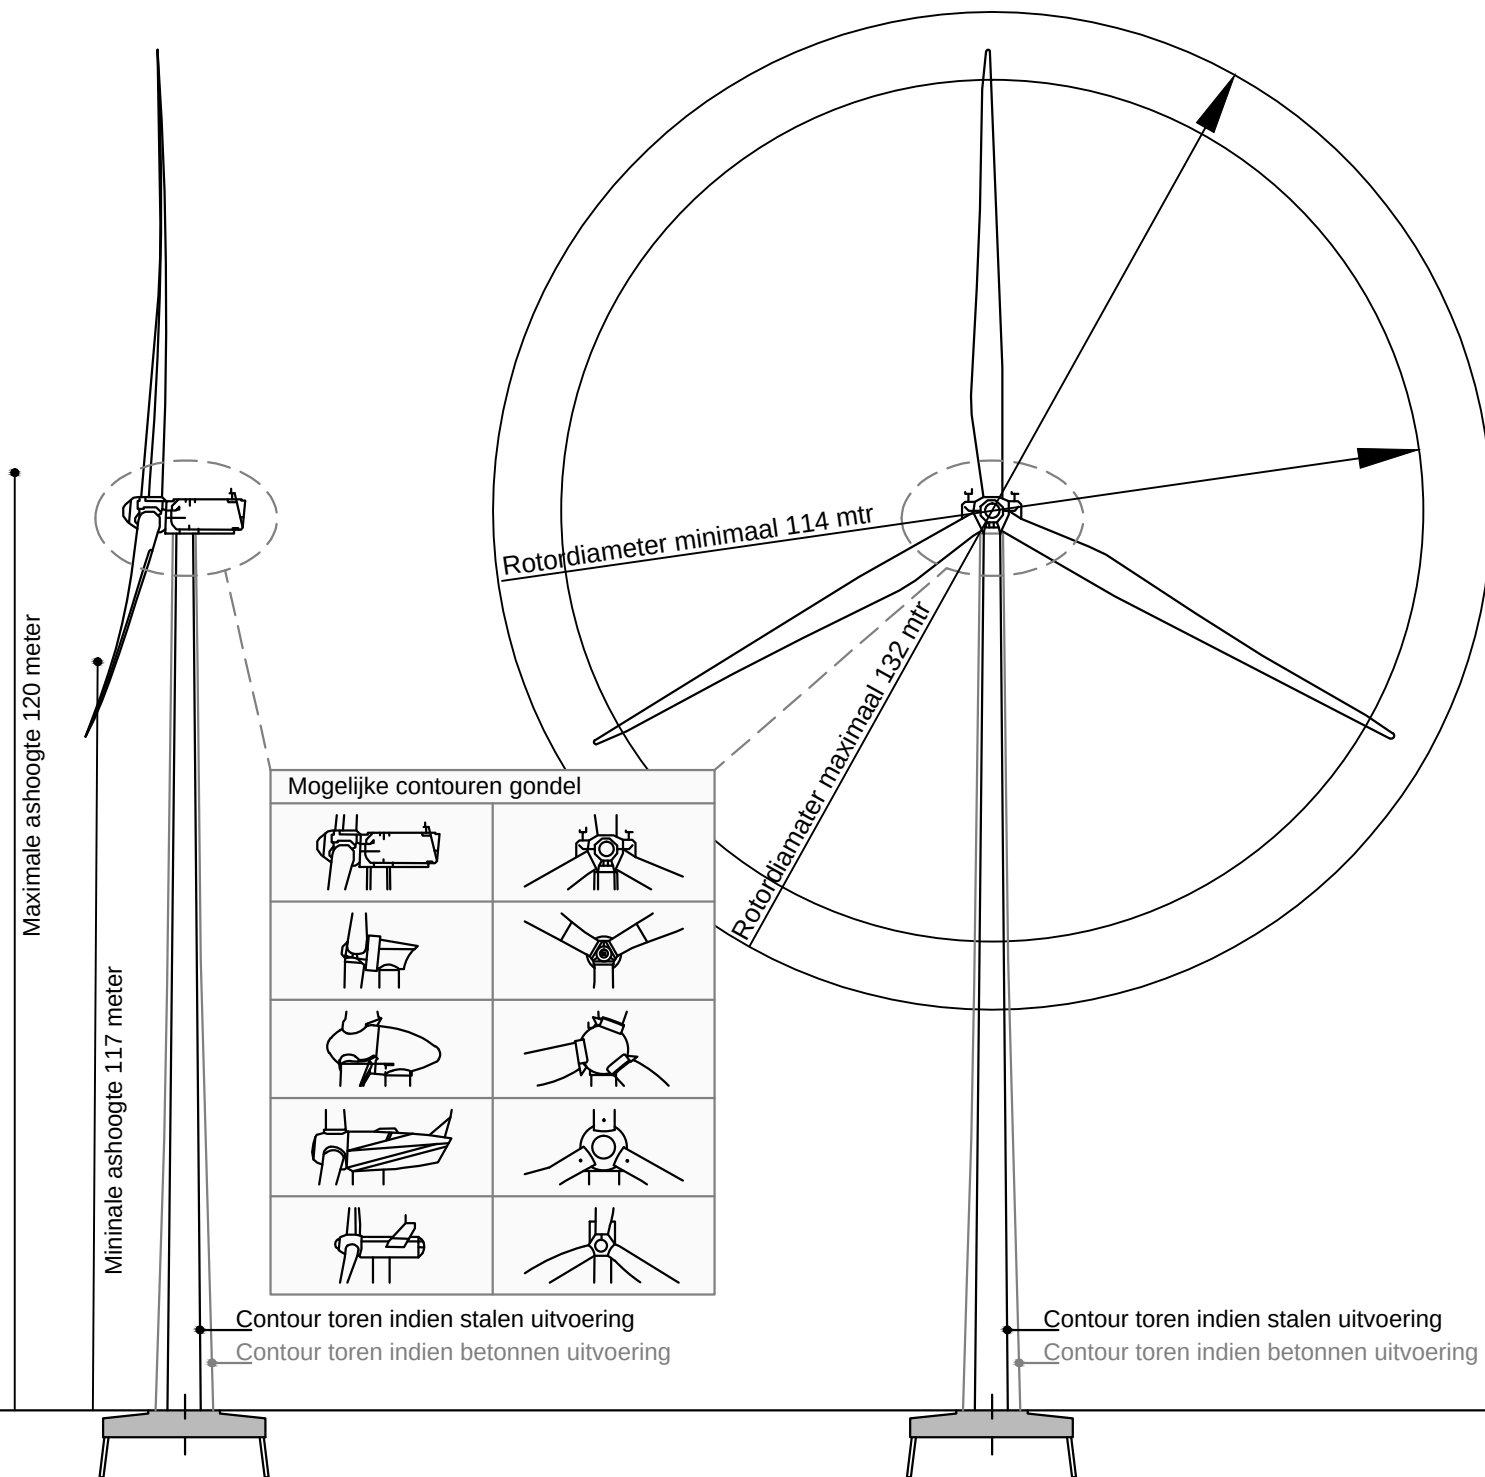

Aanzicht Windturbine
Windpark Waardpolder
Gemeente Hollands Kroon

Get.:
WDK

Datum:
22-09-2015

Formaat:
A4

Schaal:
1:1000

Tekeningnummer:
windturbine_def.dwg



BOSCH & VAN RIJN
Experts in duurzame energie en ruimte



GIS/CAD
Ondersteuning
en software

Dalenstraat 4B, 5466 PM Eerde
Tel: 06-11640009
E-mail: info@bragis.nl
Web: www.bragis.nl