04-01-2006

TEK. NR. W-573-09-KR-018

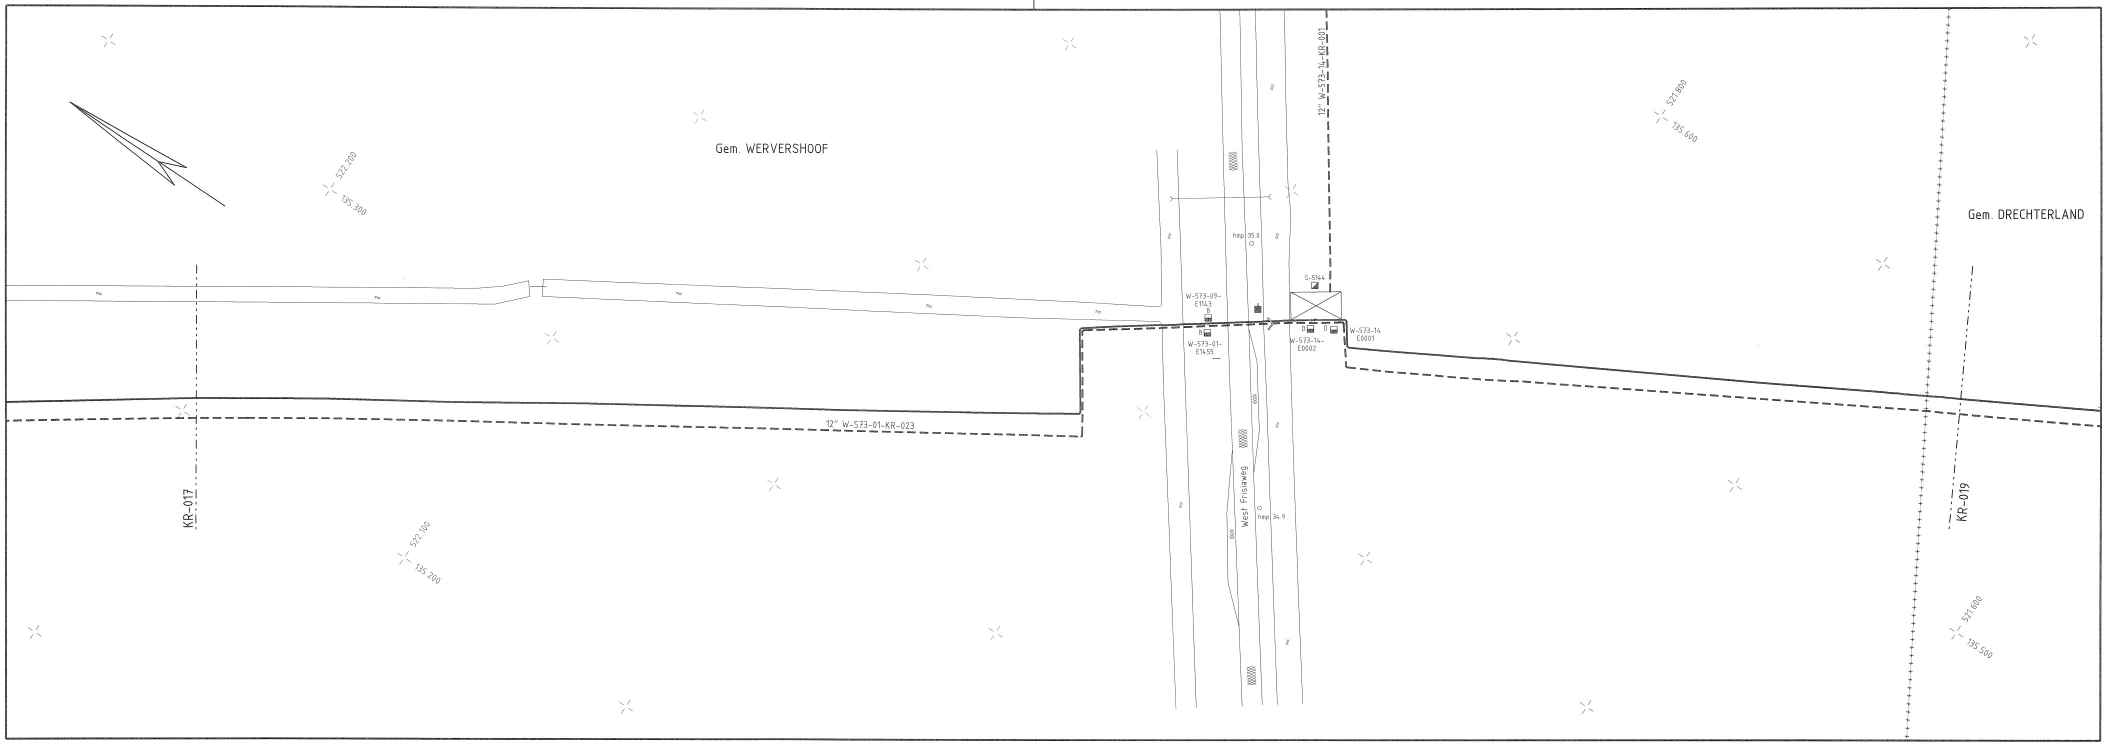

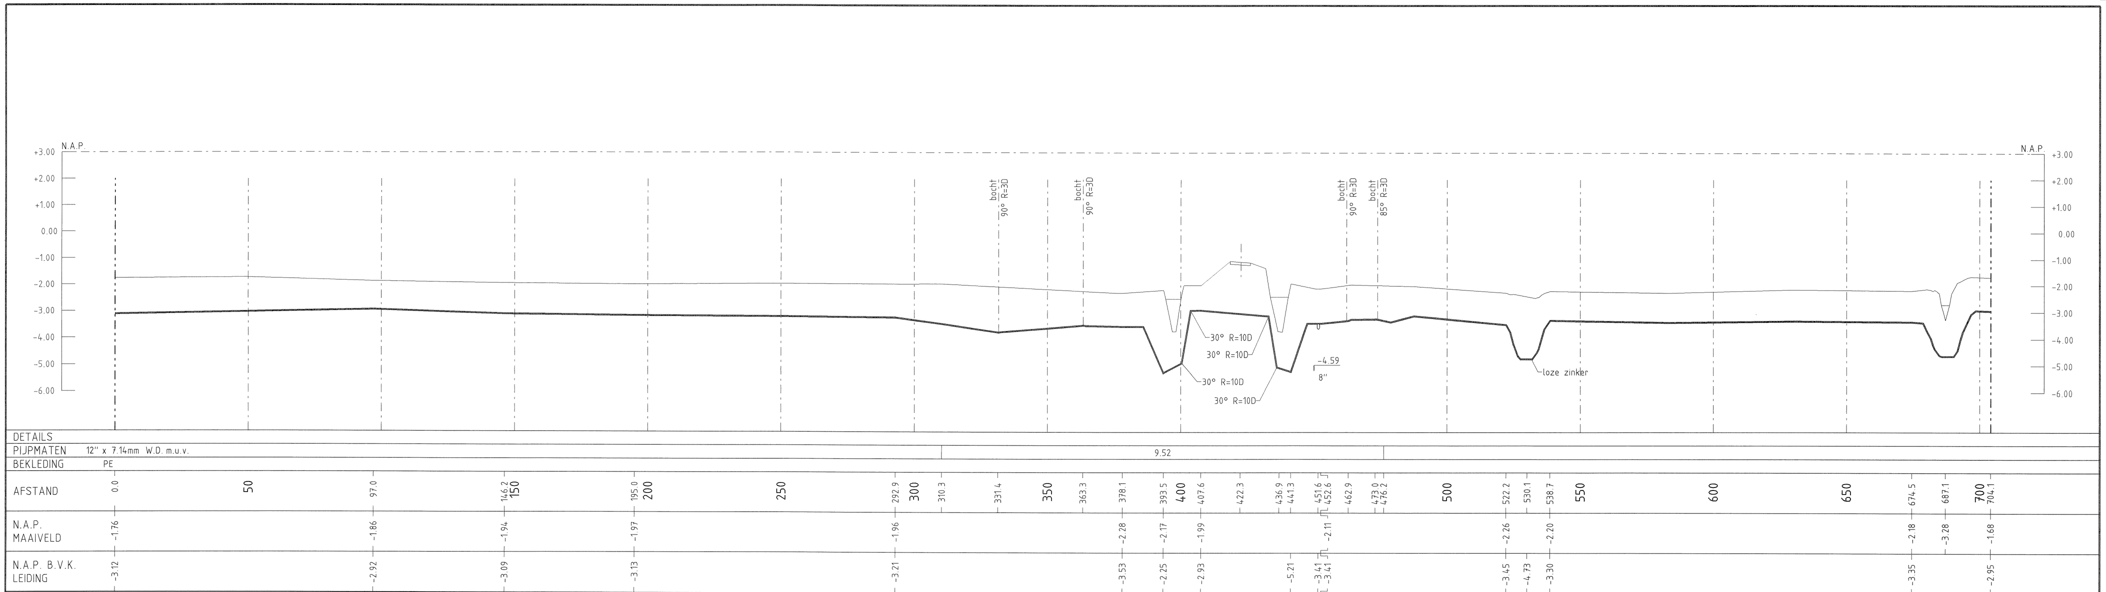

ALLEEN WIJZIGEN VIA CAD

BIJBEHORENDE TEKENINGEN

DETAIL	TEKENING TITEL	TEKENING NR.
-	BEHEERKAART RECHTEN	W-573-09-KG-018

MATERIAALSTAAT

STALEN PIJP						OVERIGE MATERIALEN			OVERIGE MATERIALEN		
LENGTE	DIAM.	W.D.	BEKL.	MAT.	MAT.CODE	AANT.	OMSCHRIJVING	MAT.CODE	AANT.	OMSCHRIJVING	MAT.CODE
538.2m	12"	7.14mm	PE	-	- -	3	12" BOCHT 90° R= 3D	- -			
165.9m	12"	9.52mm	PE	-	- -	1	12" BOCHT 85° R= 3D	- -			
						4	12" BOCHT 30° R=10D	- -			
						1	T-STUK 8 x 8 x 8	- -			

LEGENDA

- AANWIJSPAAL
- MEETPAAL
- SCHEMAPAAL
- VLIEGPAAL MET KEGEL
- VLIEGPAAL MET DAKJE
- DAMWAND
- ZINKERBORD

SITUATIE	SCHAAL	1 :1000
PROFIEL	LENGTESCHAAL	1 :1000
	HOOGTESCHAAL	1 :100
TOWN		
ONTWERPDRUK:	40	bar.

VOORHEEN: 000.0 T/M 704.1 W-573-09-KR-13/14
310.3 T/M 476.2 W-573-01-KR-13-B85

TITEL
BEHEERKAART LEIDINGEN
12"/8" LEIDING VERD. LAMBERTSCHAAG - HOOGKARSPEL

STATUS	GETEKEND DOOR	AFD.	OMSCHRIJVING WIJZIGING	GETEKEND BIJ	
ALS UITGEVOERD 1976	JANSEN	TOGT-WA			
	GECONTROLEERD DOOR: v.DOORN	TOGT-WA	ZINKERBORD+VLIEGPAAL GEPLAATST	GASUNIE WEST	
	VOOR AKKOORD	TOGT	SCHAAL: ZIE SCHALEN	DATUM 1e UITGAVE: 1987-04-15	DATUM WIJZIGING: 2005-12-23

© 1987 N.V. NEDERLANDSE GASUNIE

CATEGORIE	VAKGEBIED	TEK. SOORT	PROJECT NR.	FORMAAT	NUMMER	WIJZ. NR
L	2	91	I-	A1	W-573-09-KR-018	9

BEHEER & ONDERHOUD	SUBLOCATIE/GEBOUW CODE
Ja	-

gasunie