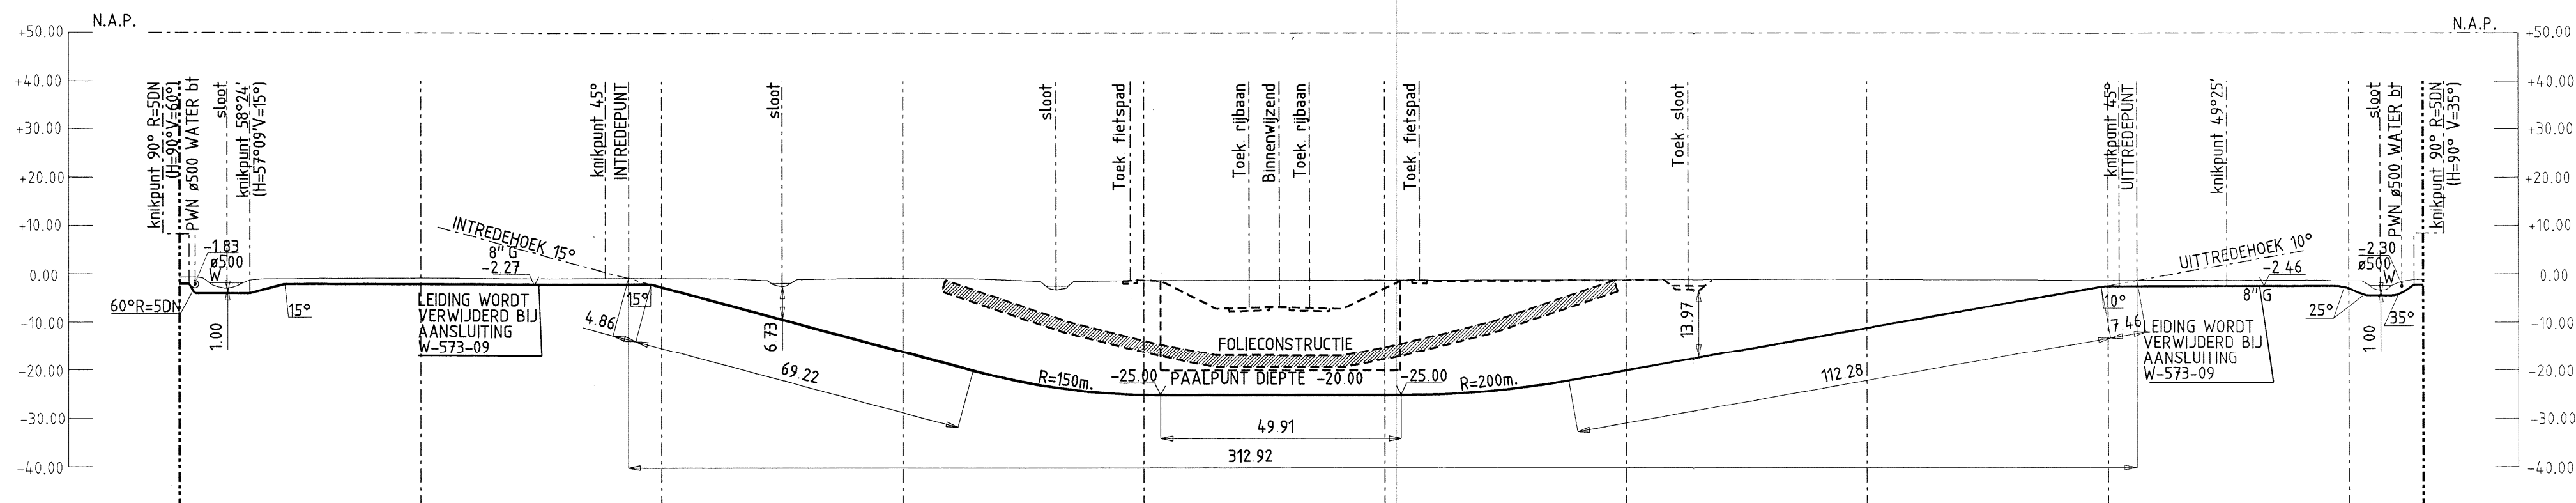


VOOR HET UITZETTEN VAN HET
TRACE , GEBRUIK MAKEN VAN
NIEUWBOUW COORDINATENLIJST
VAN LEIDINGPUNTEN.
AANMETINGEN ZIJN INFORMATIEF

[illegible]