


Reactieve aanwijzing bestemmingsplan buitengebied Gemeente Terneuzen

Gedeeltelijke intrekking: Eendrachtsweg 10 te Zaamslag

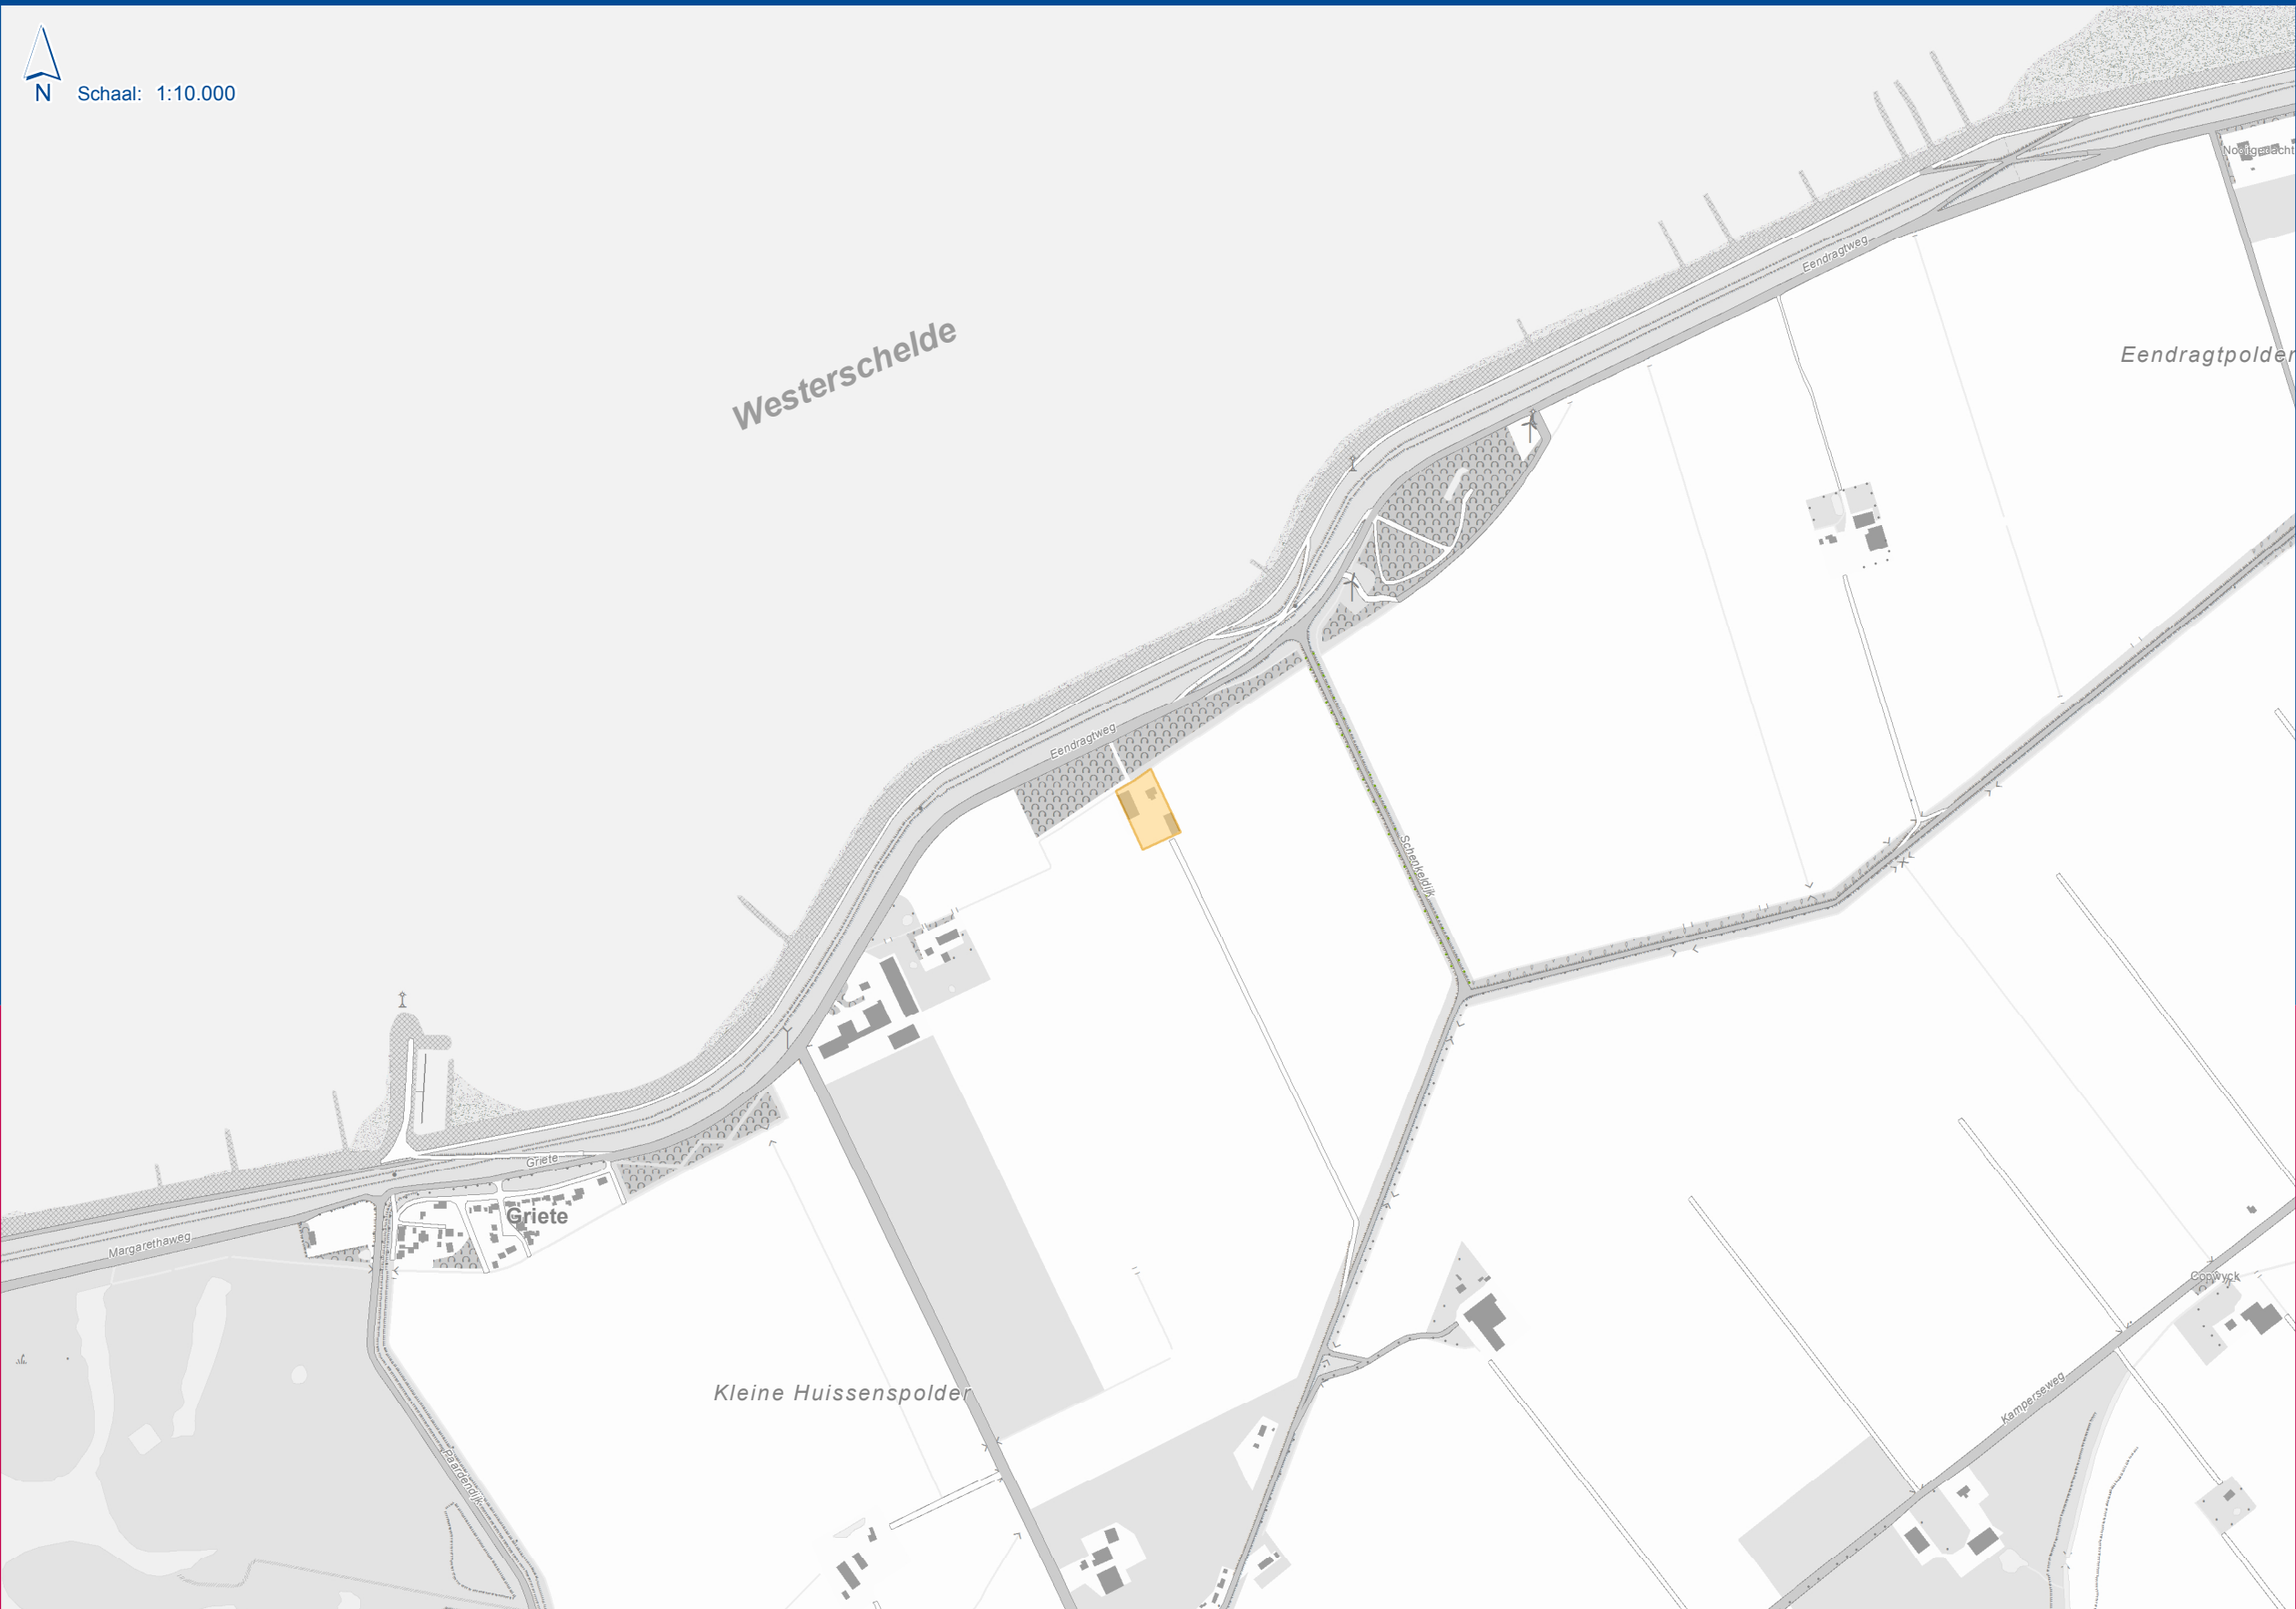

N
Schaal: 1:10.000

Legenda

 Aanwijzing

Behoort bij brief d.d. 11-04-2014
met ons kenmerk 14003865
van de Afdeling Ruimte

IDN Reactieve Aanwijzing
NL.IMRO.9929.RA0715bpbg01-gi01

11-04-2014