


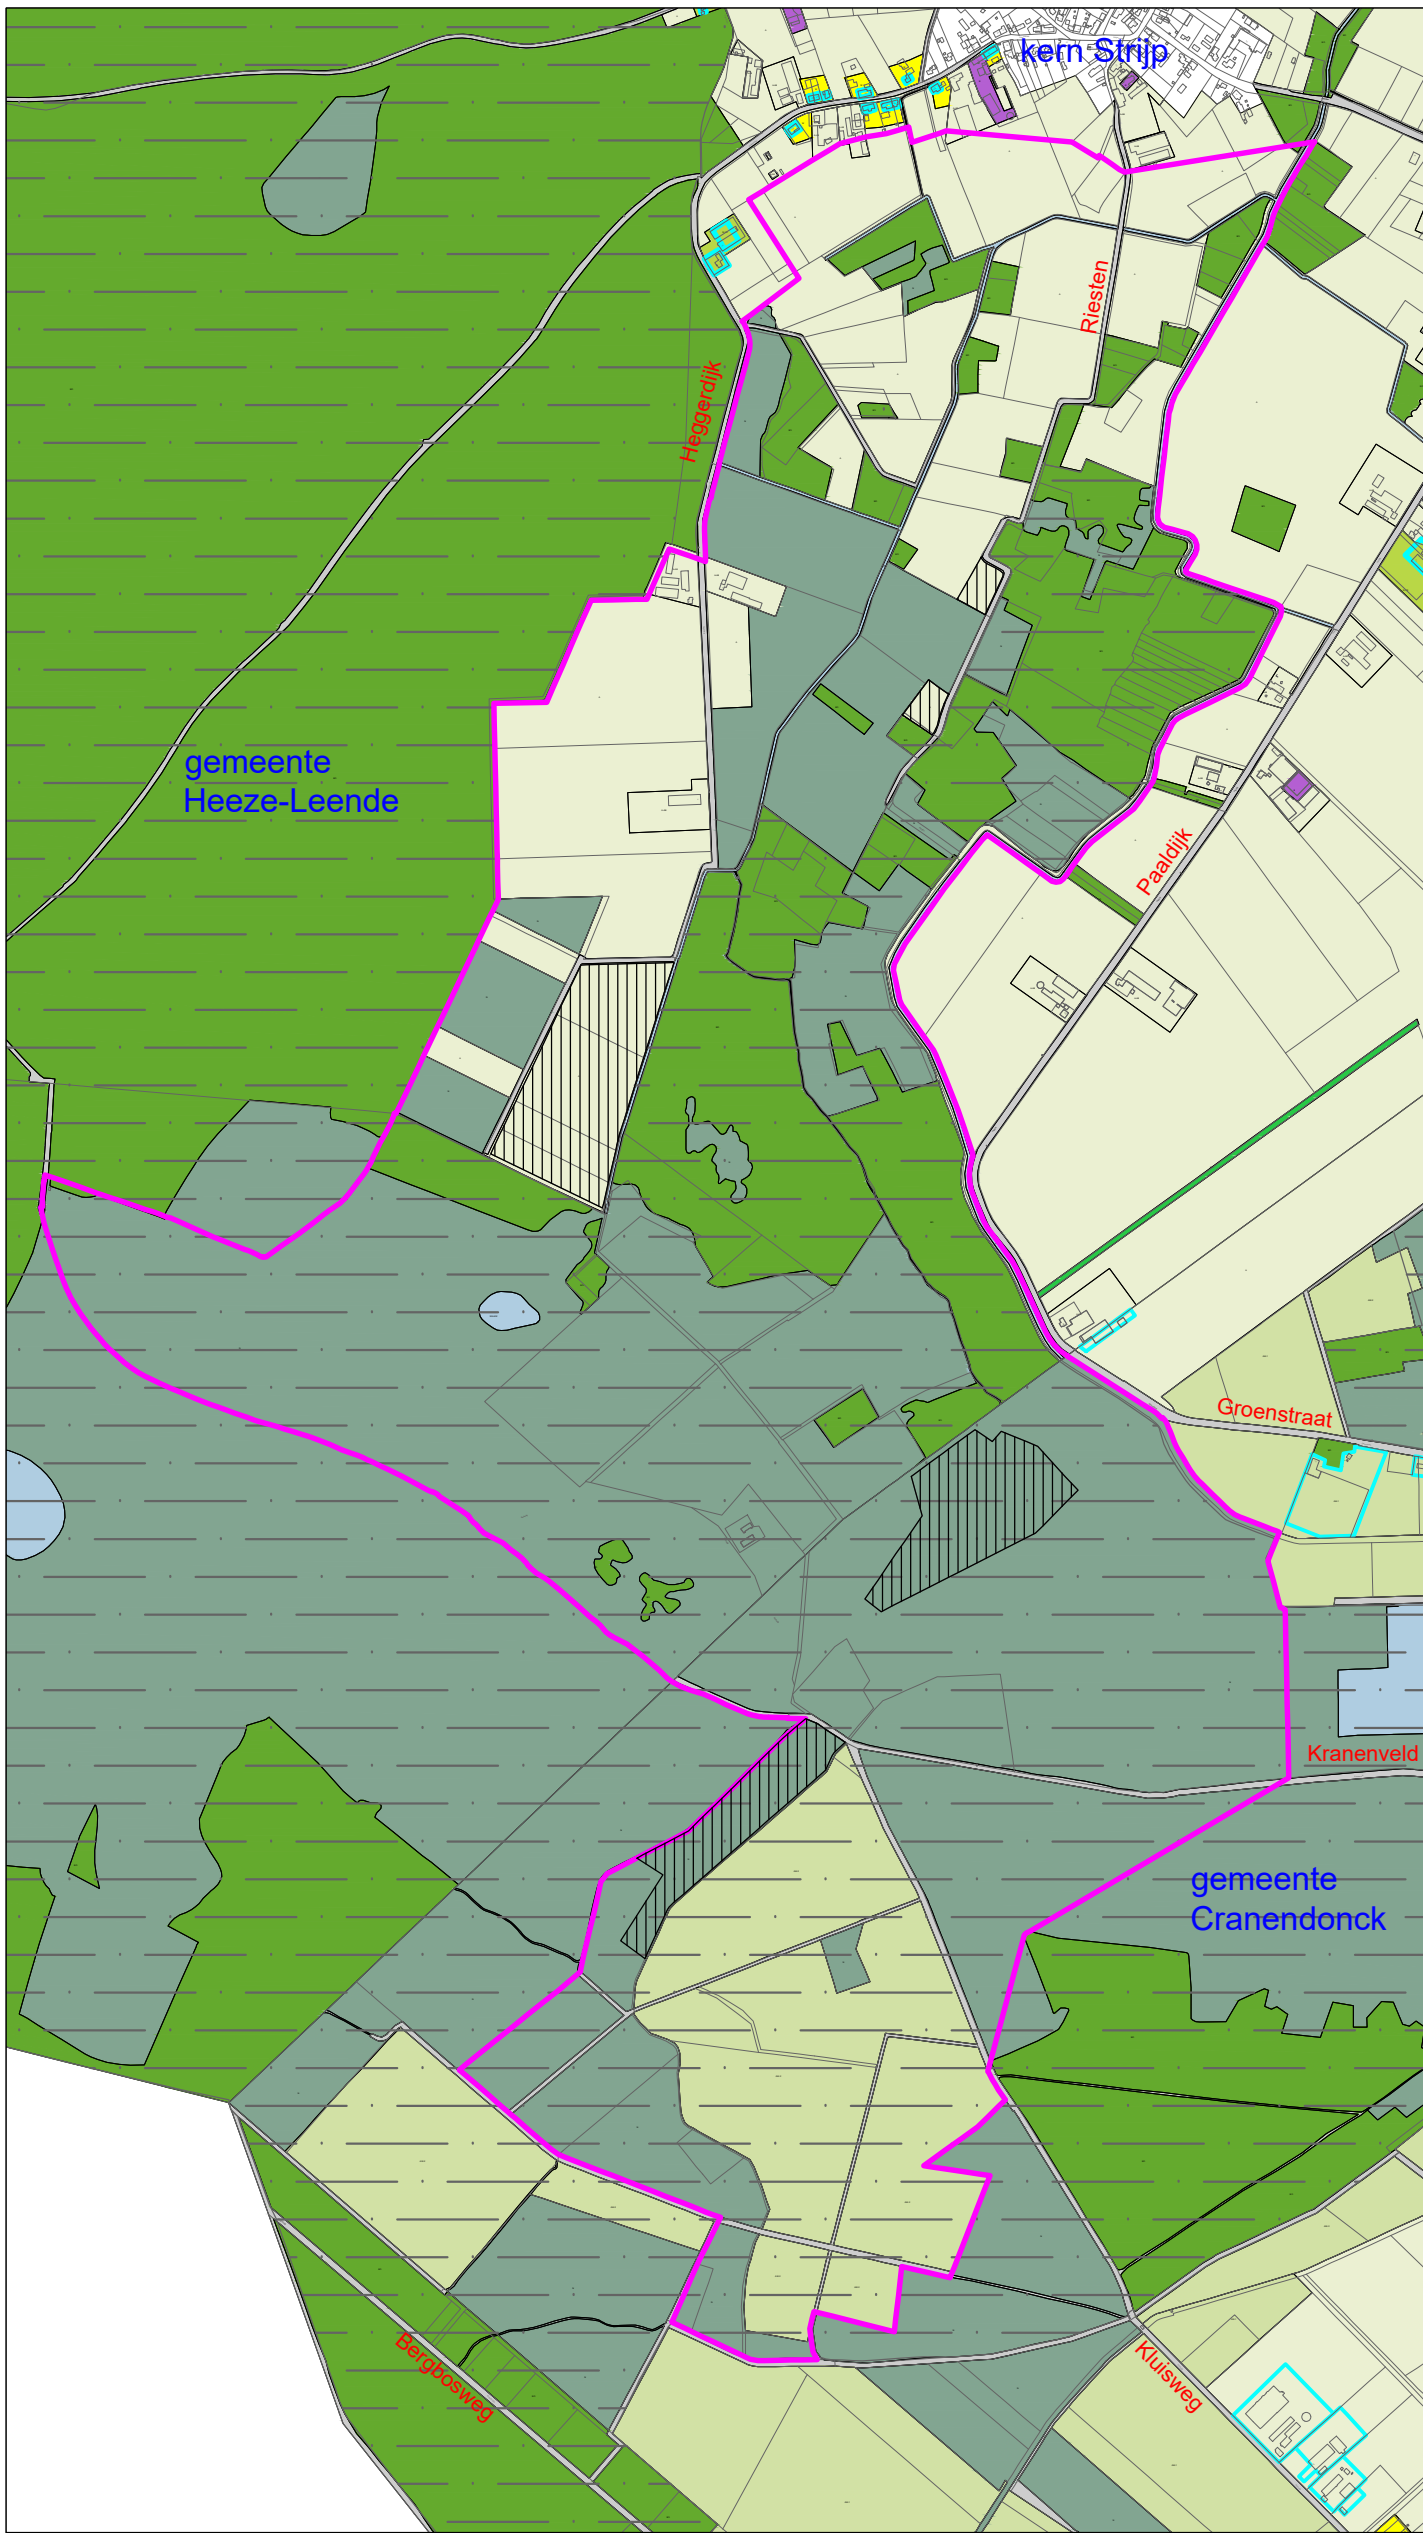

- Algemeen**
- grenzen voor PPWW (Oude Strijper Aa)
 - gemeentegrenzen
 - VSS-percelen
 - Verordening Ruimte: Natura2000

gemeente Heeze-Leende
vastgesteld bestemmingsplan
'Buitengebied herziening 2017'
NL.IMRO.1658.bpbuitengeb2017-vs01

- Enkelbestemmingen**
- A Agrarisch
 - A-AB Agrarisch - Agrarisch bedrijf
 - B Bedrijf
 - B-NV Bedrijf - Nutsvoorziening
 - BO Bos
 - G Groen
 - G-L Groen - Landschapselement
 - M Maatschappelijk
 - N Natuur
 - R Recreatie
 - R-GO Recreatie - Golfbaan
 - R-RW Recreatie - Recreatiewoning
 - R-VR Recreatie - Verblijfsrecreatie
 - S Sport
 - V Verkeer
 - V-RV Verkeer - Railverkeer
 - WA Water
 - WA-NW Water - Natuurwaarden
 - W Wonen
 - bouwvlak

gemeente Cranendonck
vastgesteld bestemmingsplan 'Buitengebied'
NL.IMRO.1706.BPBG3003-VAST

- Enkelbestemmingen**
- AW-1 Agrarisch met waarden - 1
 - AW-2 Agrarisch met waarden - 2
 - B-NA Bedrijf - Niet-agrarisch
 - B-NV Bedrijf - Nutsvoorziening
 - B-SA Bedrijf - Semi-agrarisch
 - B-WWB Bedrijf - Waterwinbedrijf
 - BO Bos
 - M Maatschappelijk
 - M-MZ Maatschappelijk - Militaire zaken
 - N Natuur
 - R Recreatie
 - S Sport
 - V Verkeer
 - V-LV Verkeer - Luchtverkeer
 - V-SP Verkeer - Spoorweg
 - WA Water
 - W Wonen
 - W-BG Wonen - Buitengoed
 - bouwvlak

STARTDATUM JUNI 2015

STATUS

DATE

RESULTAT

FORMAT A3

PC CODE 200-002

REP. TEK. JH

POUDEROYEN
compagnons
vormgeving van stad en land

PROVINCIE NOORD-BRABANT

Inpassingsplan Herinrichting Oude Strijper Aa

PLANSTATUS	Vastgesteld	VSS-percelen versus geldende bestemmingsplannen
PLANNUMMER	NL.IMRO.9930.ipOudeStrijperAa-va01	SCHAAL 1:15000
DATUM	13-12-2019	