



Overzicht kadastrale percelen PIP
Kavel - H6771 (1st.)
Kavel - H7692 (1st.)
Kavel - H8305 (deel) (1st.)
Kavel - H8452 (deel) (1st.)
Kavel - H8531 (deel) (1st.)
Kavel - H8532 (deel) (1st.)
Kavel - H8741 (deel) (1st.)
Kavel - H8742 (1st.)
Kavel - H8833 (1st.)
Kavel - H8913 (deel) (1st.)
Kavel - H9028 (1st.)
Kavel - H9029 (1st.)
Kavel - H9040 (1st.)
Kavel - H9041 (1st.)
Kavel - H9042 (1st.)
Kavel - H9043 (1st.)
Kavel - H9177 (1st.)
Kavel - H9211 (deel) (1st.)
Kavel - H9212 (deel) (1st.)
Kavel - S0297 (1st.)
Kavel - S0304 (1st.)
Kavel - S0305 (1st.)
Kavel - S0307 (1st.)
Kavel - S0314 (1st.)
Kavel - S0316 (1st.)
Kavel - S0510 (1st.)
Kavel - S0554 (1st.)
Kavel - S0557 (1st.)
Kavel - S0560 (1st.)
Kavel - S0561 (1st.)
Kavel - S0613 (1st.)
Kavel - S0614 (1st.)
Kavel - S0639 (1st.)
Kavel - S0640 (1st.)
Kavel - S0653 (1st.)
Kavel - S0656 (1st.)
Kavel - S0722 (1st.)
Kavel - S0723 (1st.)
Kavel - T0086 (deel) (1st.)
Kavel - T0087 (1st.)
Kavel - T0088 (1st.)
Kavel - T0122 (deel) (1st.)
Kavel - T0178 (deel) (3st.)
Kavel - T0179 (1st.)
Kavel - T0185 (deel) (1st.)
Kavel - T0186 (1st.)
Kavel - T0188 (deel) (1st.)
Kavel - T0201 (1st.)
Kavel - T0202 (deel) (1st.)
Kavel - T0203 (deel) (1st.)
Kavel - T0210 (1st.)
Kavel - T0211 (1st.)
Kavel - T0219 (deel) (1st.)
Kavel - T0220 (deel) (1st.)
Kavel - T0221 (deel) (1st.)
Kavel - T0235 (1st.)
Kavel - T0236 (deel) (1st.)
Kavel - T0243 (1st.)
Kavel - T0246 (deel) (1st.)
Kavel - T0325 (deel) (1st.)
Kavel - T0326 (1st.)
Kavel - T0327 (1st.)
Kavel - T0328 (1st.)
Kavel - T0329 (deel) (1st.)
Kavel - T0330 (deel) (1st.)
Kavel - T0345 (1st.)
Kavel - T0346 (1st.)
Kavel - T0386 (1st.)
Kavel - T0521 (1st.)
Kavel - T0522 (1st.)
Kavel - T0523 (deel) (1st.)
Kavel - T0632 (deel) (1st.)
Kavel - T0633 (deel) (1st.)
Kavel - T0634 (deel) (1st.)
Kavel - T0638 (1st.)
Kavel - T0639 (1st.)
Kavel - T0892 (deel) (1st.)
Kavel - T0899 (1st.)
Kavel - T0900 (deel) (1st.)
Kavel - T0913 (1st.)
Kavel - T0956 (deel) (1st.)
Kavel - T0957 (deel) (1st.)
Kavel - T1009 (deel) (1st.)
Kavel - T1010 (1st.)

STARTDATUM

OCTOBER 2017

STATUS

DATUM

BESLUITNR.

FORMAAT

A3

PC CODE

044-076

REF. TEK.

J-H



POUDEROYEN
compagnions

vormgeving van stad en land

PROVINCIE NOORD-BRABANT

Inpassingsplan 'PAS Leegveld, Deurne'
overzicht kadastrale percelen PIP

PLANSTATUS	blad 1 (overzichtssituatie)	
Vastgesteld	SCHAAL	DATUM
PLANNUMMER	1:20000	07-12-2018

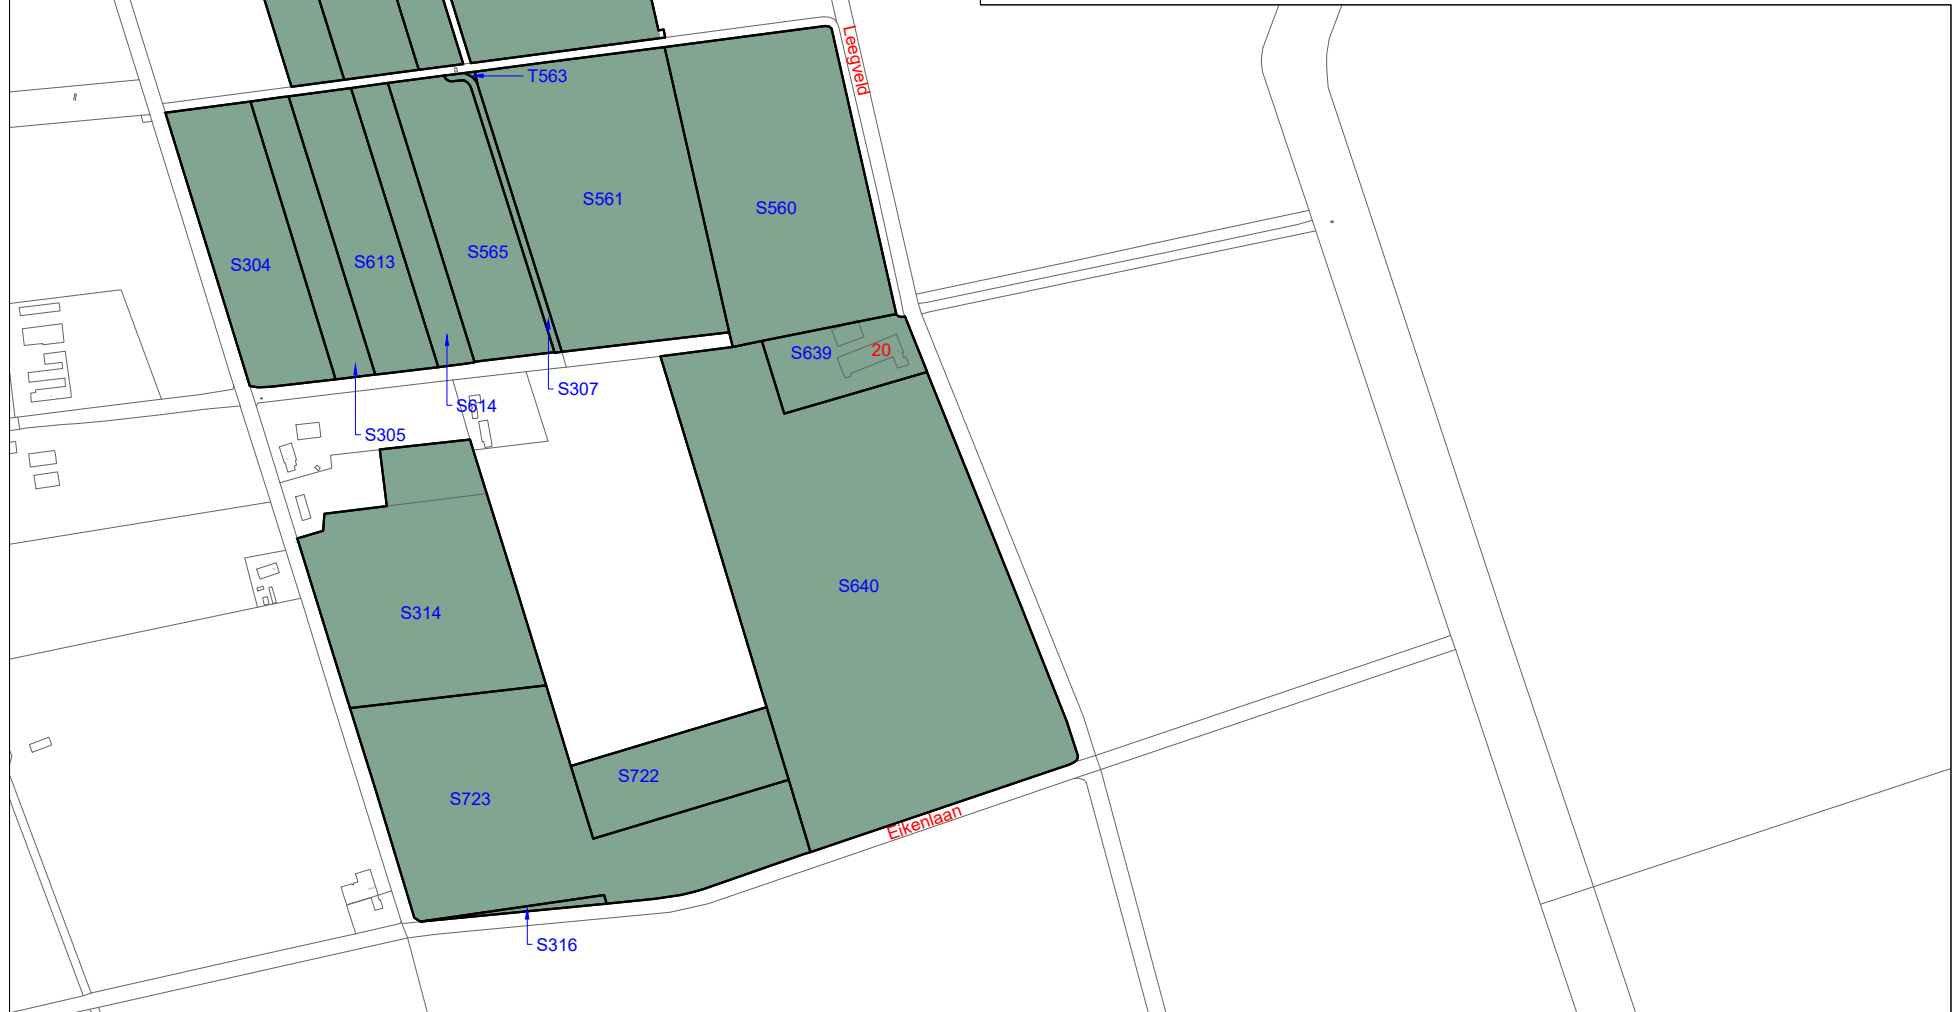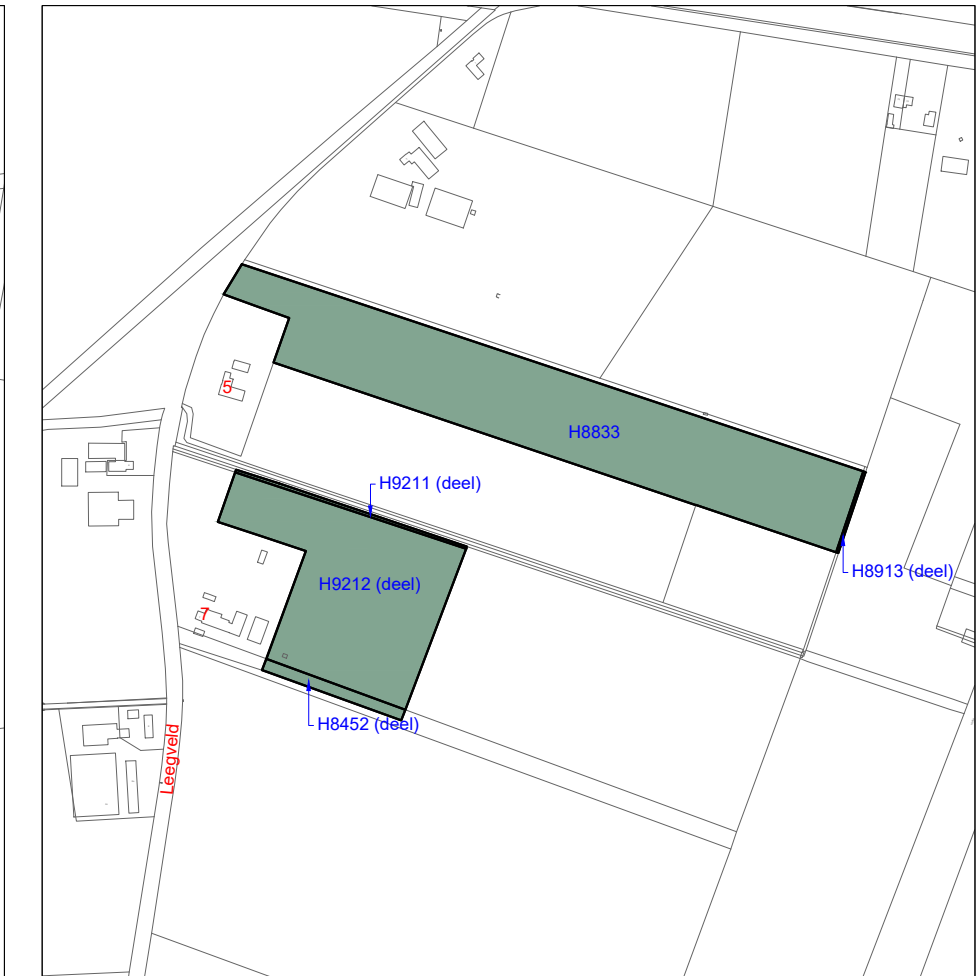

STARTDATUM

OKTOBER 2017

STATUS

DATUM

BESLUITNR.

FORMAT

A3

PC CODE

044-076

REF. TEK.

J/H

PROVINCIE NOORD-BRABANT

Inpassingsplan 'PAS Leegveld, Deurne'

overzicht kadastrale percelen PIP

PLANSTATUS

Vastgesteld

PLANNUMMER

SCHAAL

1:7500

DATUM

07-12-2018



STARTDATUM

OKTOBER 2017

STATUS

DATUM

BESLUITNR.

FORMAT

A3

PC CODE

044-076

REF. TEK.

J/H

PROVINCIE NOORD-BRABANT

Inpassingsplan 'PAS Leegveld, Deurne'
overzicht kadastrale percelen PIP

PLANSTATUS	blad 3 (zuidwestelijk deel)	
Vastgesteld	SCHAAL	DATUM
PLANNUMMER	1:7500	07-12-2018

POUDEROYEN
compagnons
vormgeving van stad en land



STARTDATUM OKTOBER 2017

STATUS
DATUM
BESLUITNR.

FORMAT A3
PC CODE 044-076
REF. TEK. J/H

POUDEROYEN
compagnons
vormgeving van stad en land

PROVINCIE NOORD-BRABANT		
Inpassingsplan 'PAS Leegveld, Deurne'		
overzicht kadastrale percelen PIP		
PLANSTATUS	blad 4 (zuidoostelijk deel)	
Vastgesteld	SCHAAL	DATUM
PLANNUMMER	1:7500	07-12-2018