


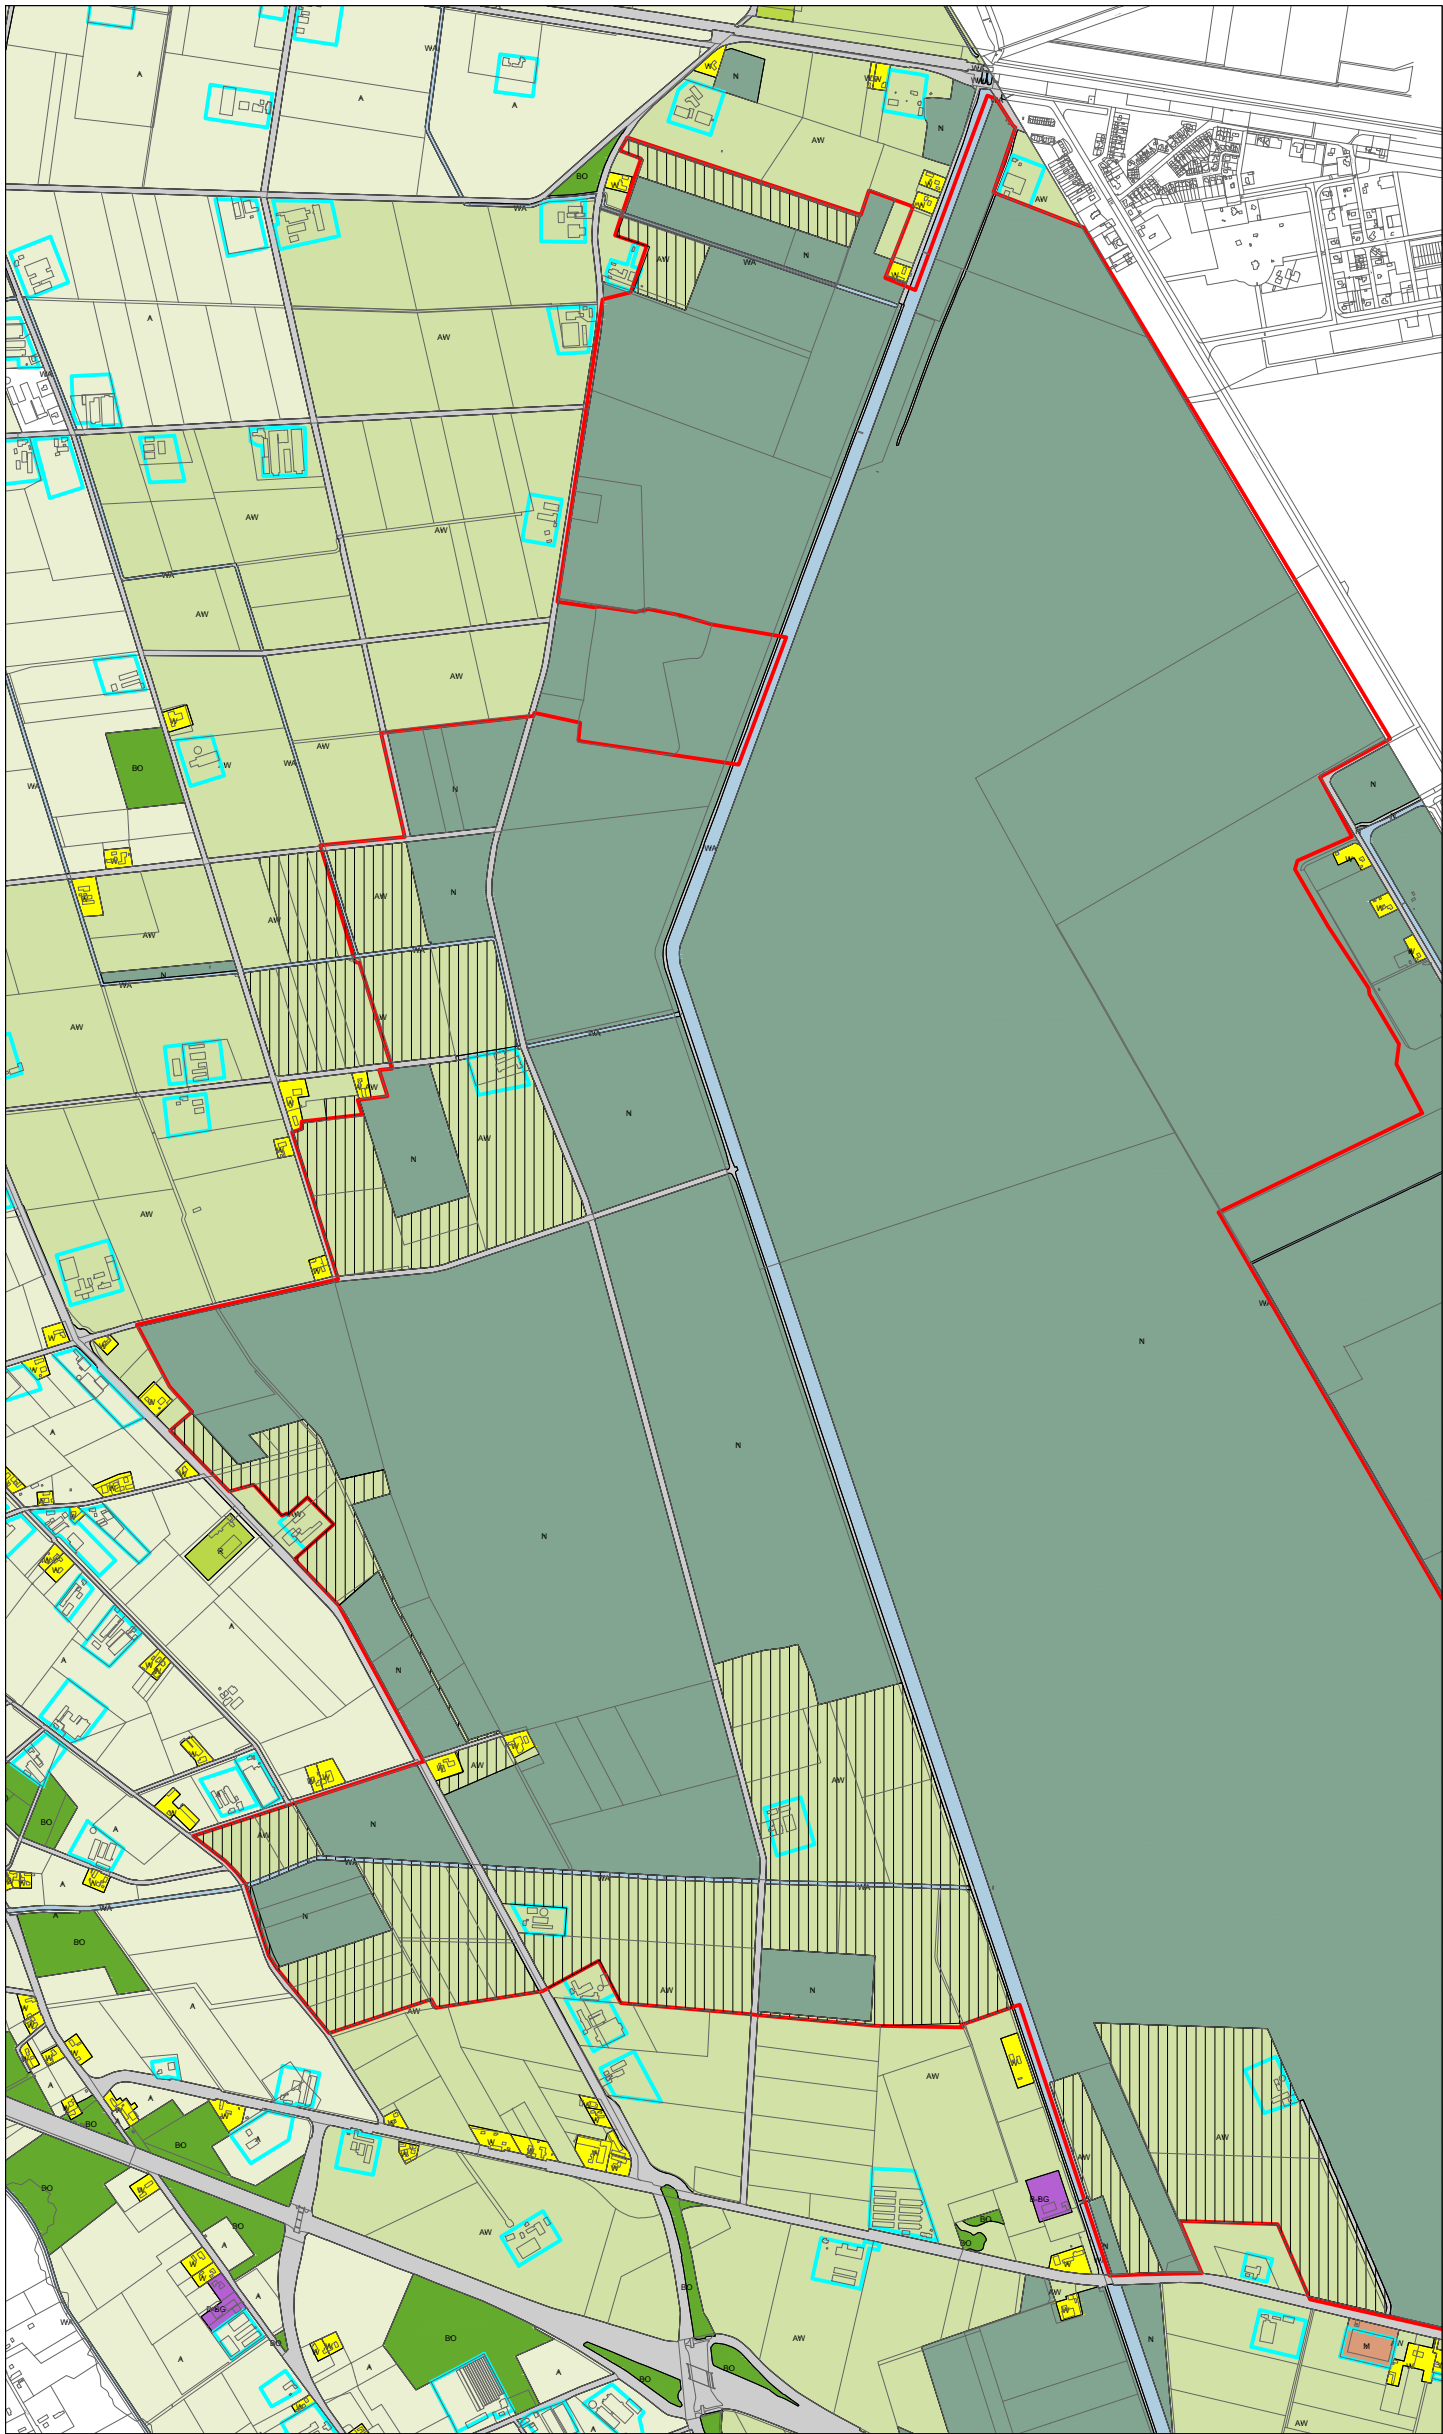

Derde herziening bestemmingsplan
Buitengebied (vastgesteld)

BESTEMMINGEN

- bestemmingen
- A Agrarisch
 - AW Agrarisch met waarden
 - B Bedrijf
 - B-BG Bedrijf - Buitengebied gebonden
 - BO Bos
 - G Groen
 - H Horeca
 - M Maatschappelijk
 - N Natuur
 - R Recreatie
 - S Sport
 - V Verkeer
 - WA Water
 - W Wonen
 - W-WP Wonen - Woonwagenstandplaats

AANDUIDINGEN

- bouwwlak
- plangrens projectplan Waterwet Leegveld
- plangebied PIP Leegveld te Deurne

STARTDATUM OKTOBER 2017

STATUS

DATUM

BESLUITNR.

FORMAAT A3

PC CODE 044-076

REF. TEK. JH

POUDEROYEN
compagnions
vormgeving van stad en land

PROVINCIE NOORD-BRABANT

Inpassingsplan 'PAS Leegveld, Deurne'

Verbeelding geldende bestemmingsregeling met plangebied

PLANSTATUS Vastgesteld

PLANNUMMER

blad 1 (overzichtssituatie)

SCHAAL 1:20000

DATUM 07-12-2018



Derde herziening bestemmingsplan Buitengebied (vastgesteld)

BESTEMMINGEN

- bestemmingen
- A Agrarisch
 - AW Agrarisch met waarden
 - B Bedrijf
 - B-BG Bedrijf - Buitengebied gebonden
 - BO Bos
 - G Groen
 - H Horeca
 - M Maatschappelijk
 - N Natuur
 - R Recreatie
 - S Sport
 - V Verkeer
 - WA Water
 - W Wonen
 - W-WP Wonen - Woonwagenstandplaats

AANDUIDINGEN

- bouwvlak
- plangrens projectplan Waterwet Leegveld
- plangebied PIP Leegveld te Deurne

STARTDATUM OKTOBER 2017

STATUS
DATUM
BESLUITNR.

FORMAAT A3
PC CODE 044-076
REF. TEK. J-H


POUDEROYEN
compagnions
vormgeving van stad en land

PROVINCIE NOORD-BRABANT

Inpassingsplan 'PAS Leegveld, Deurne'

Verbeelding geldende bestemmingsregeling met plangebied

PLANSTATUS	blad 2 (noordelijk deel)	
Vastgesteld	SCHAAL	DATUM
PLANNUMMER	1:7500	07-12-2018

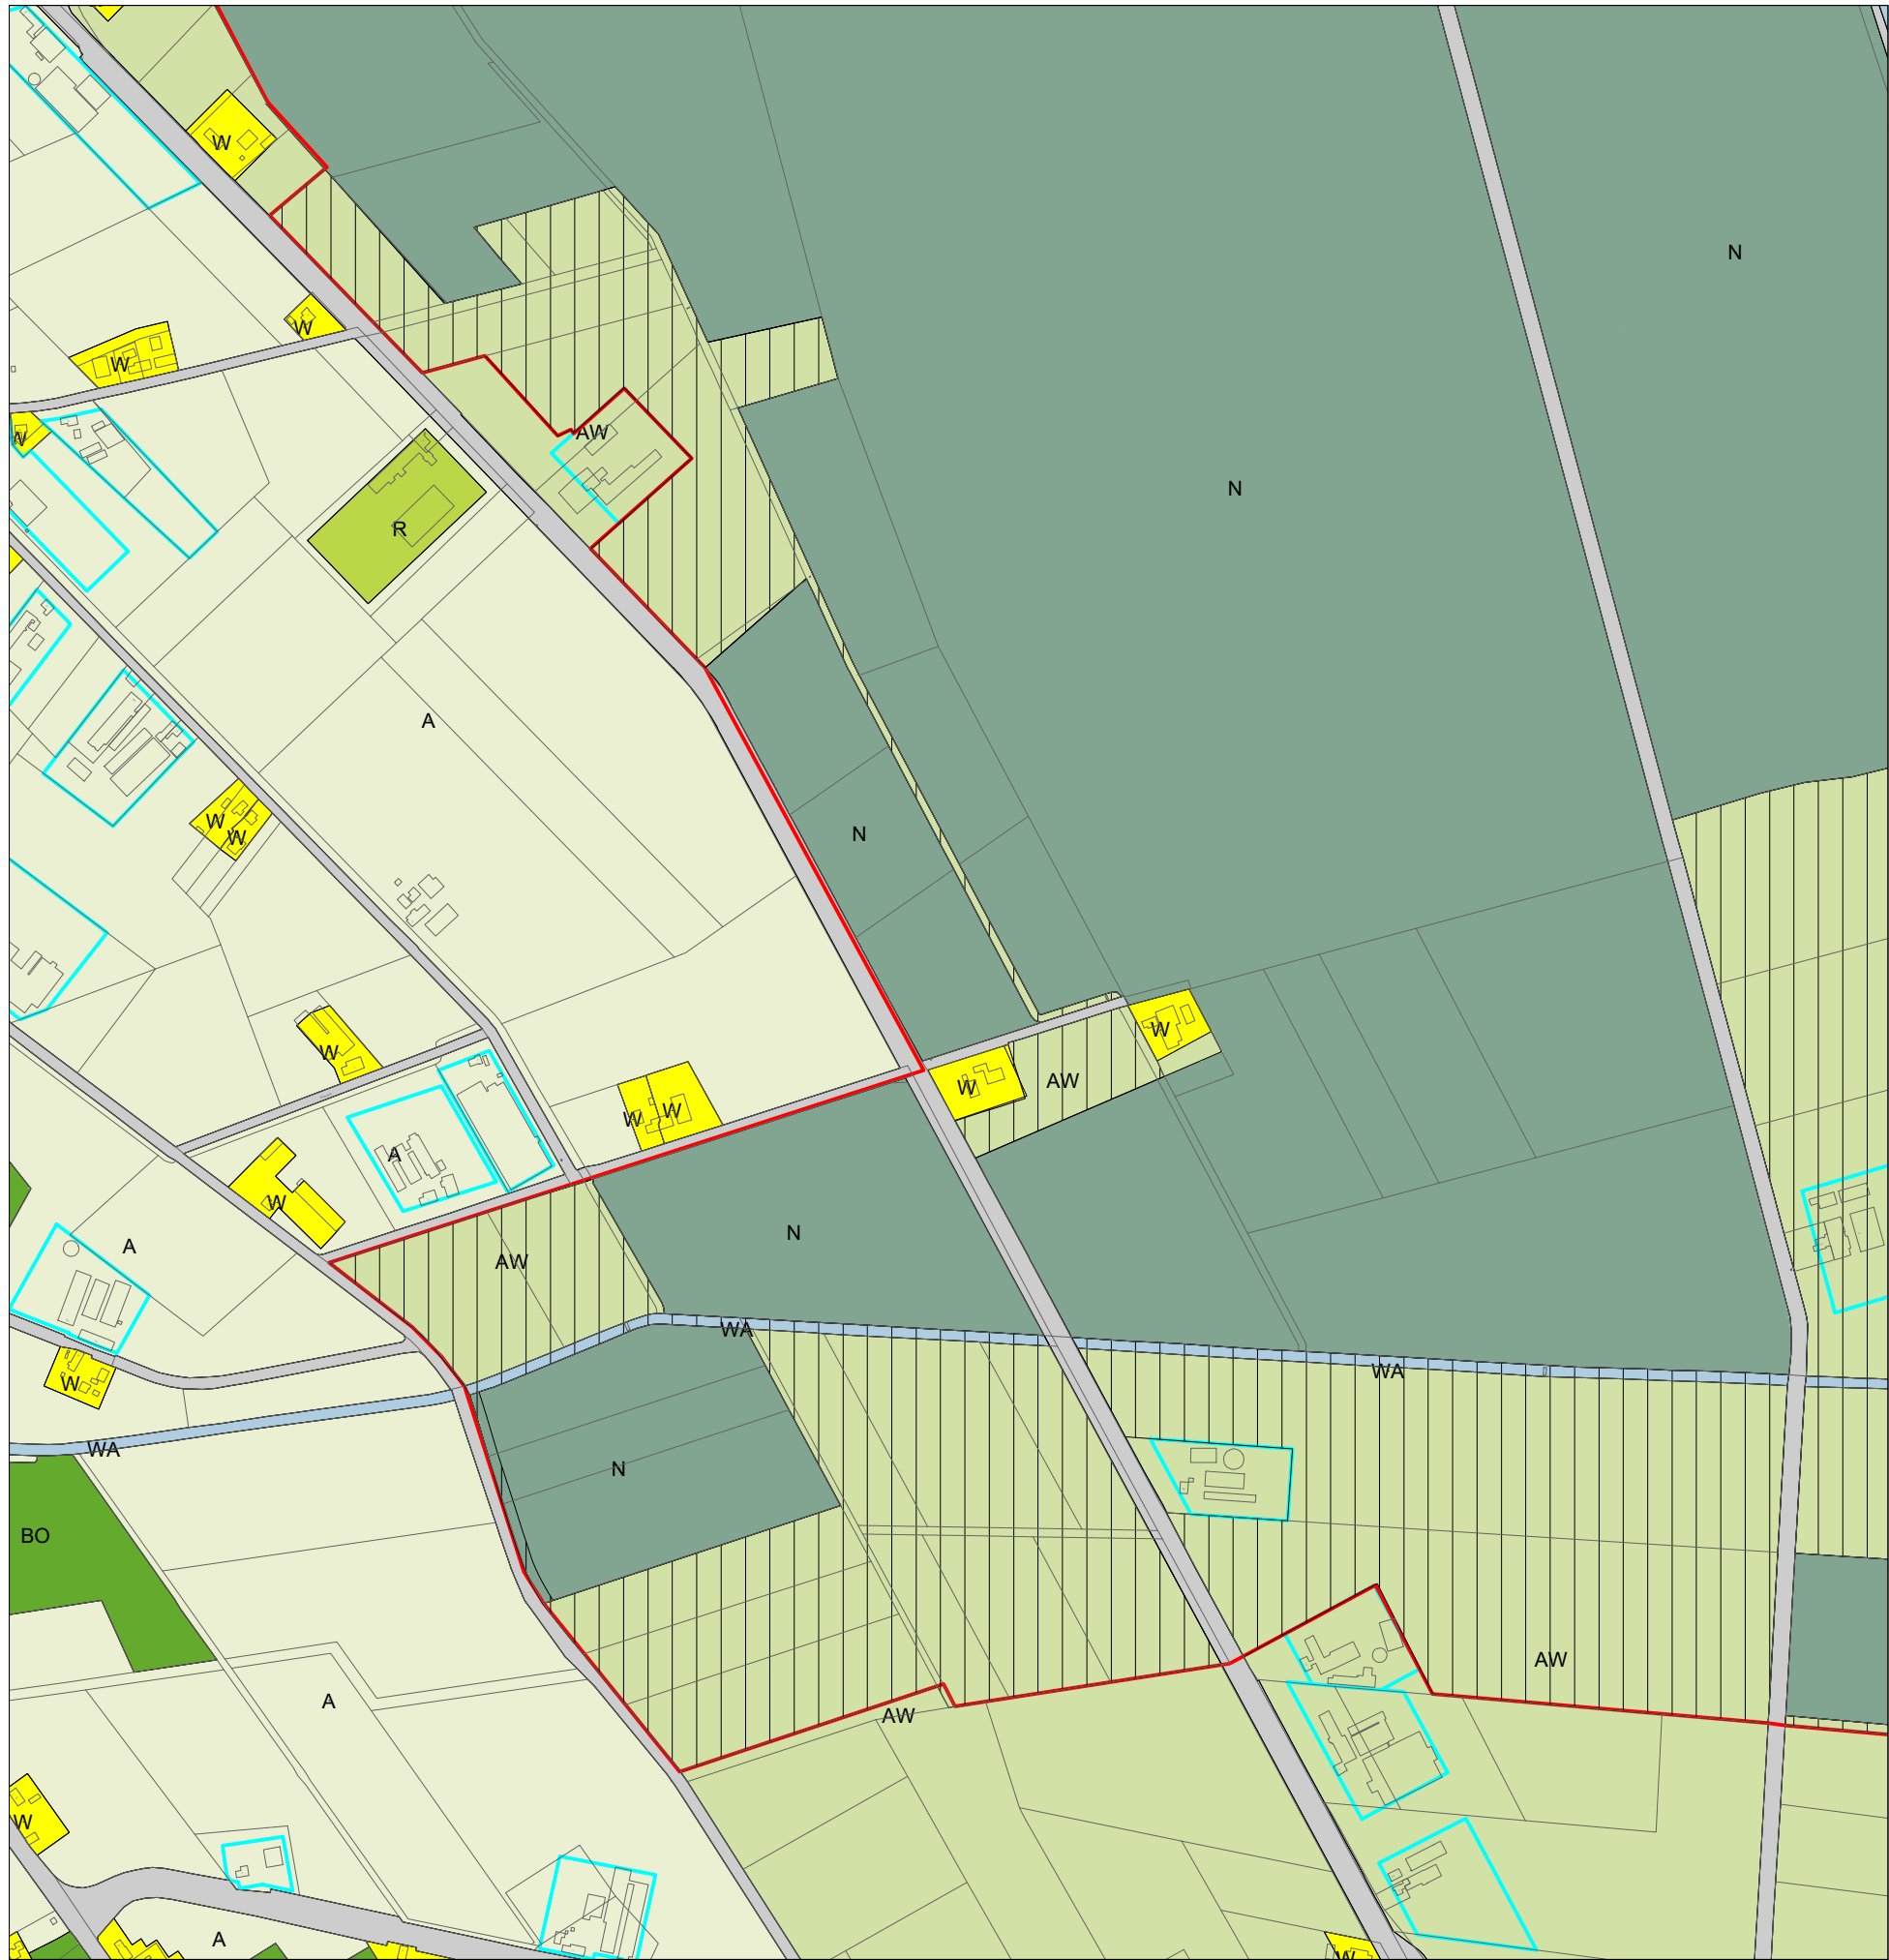

Derde herziening bestemmingsplan Buitengebied (vastgesteld)

BESTEMMINGEN

- bestemmingen
- A Agrarisch
 - AW Agrarisch met waarden
 - B Bedrijf
 - B-BG Bedrijf - Buitengebied gebonden
 - BO Bos
 - G Groen
 - H Horeca
 - M Maatschappelijk
 - N Natuur
 - R Recreatie
 - S Sport
 - V Verkeer
 - WA Water
 - W Wonen
 - W-WP Wonen - Woonwagenstandplaats

AANDUIDINGEN

- bouwvlak
- plangrens projectplan Waterwet Leegveld
- plangebied PIP Leegveld te Deurne

STARTDATUM OKTOBER 2017

STATUS
DATUM
BESLUITNR.

FORMAT A3
PC CODE 044-076
REF. TEK. J.H.

POUDEROYEN
compagnions
vormgeving van stad en land

PROVINCIE NOORD-BRABANT

Inpassingsplan 'PAS Leegveld, Deurne'

Verbeelding geldende bestemmingsregeling met plangebied

PLANSTATUS	blad 3 (zuidwestelijk deel)	
Vastgesteld	SCHAAL	DATUM
PLANNUMMER	1:7500	07-12-2018



BESTEMMINGEN

- bestemmingen
- A Agrarisch
 - AW Agrarisch met waarden
 - B Bedrijf
 - B-BG Bedrijf - Buitengebied gebonden
 - BO Bos
 - G Groen
 - H Horeca
 - M Maatschappelijk
 - N Natuur
 - R Recreatie
 - S Sport
 - V Verkeer
 - WA Water
 - W Wonen
 - W-WP Wonen - Woonwagenstandplaats

AANDUIDINGEN

- bouwvlak
- plangrens projectplan Waterwet Leegveld
- plangebied PIP Leegveld te Deurne

STARTDATUM OKTOBER 2017

STATUS
DATUM
BESLUITNR.

FORMAT A3
PC CODE 044-076
REF. TEK. J/H

PROVINCIE NOORD-BRABANT

Inpassingsplan 'PAS Leegveld, Deurne'

Verbeelding geldende bestemmingsregeling met plangebied

PLANSTATUS	blad 4 (zuidoostelijk deel)	
Vastgesteld	SCHAAL	DATUM
PLANNUMMER	1:7500	07-12-2018