


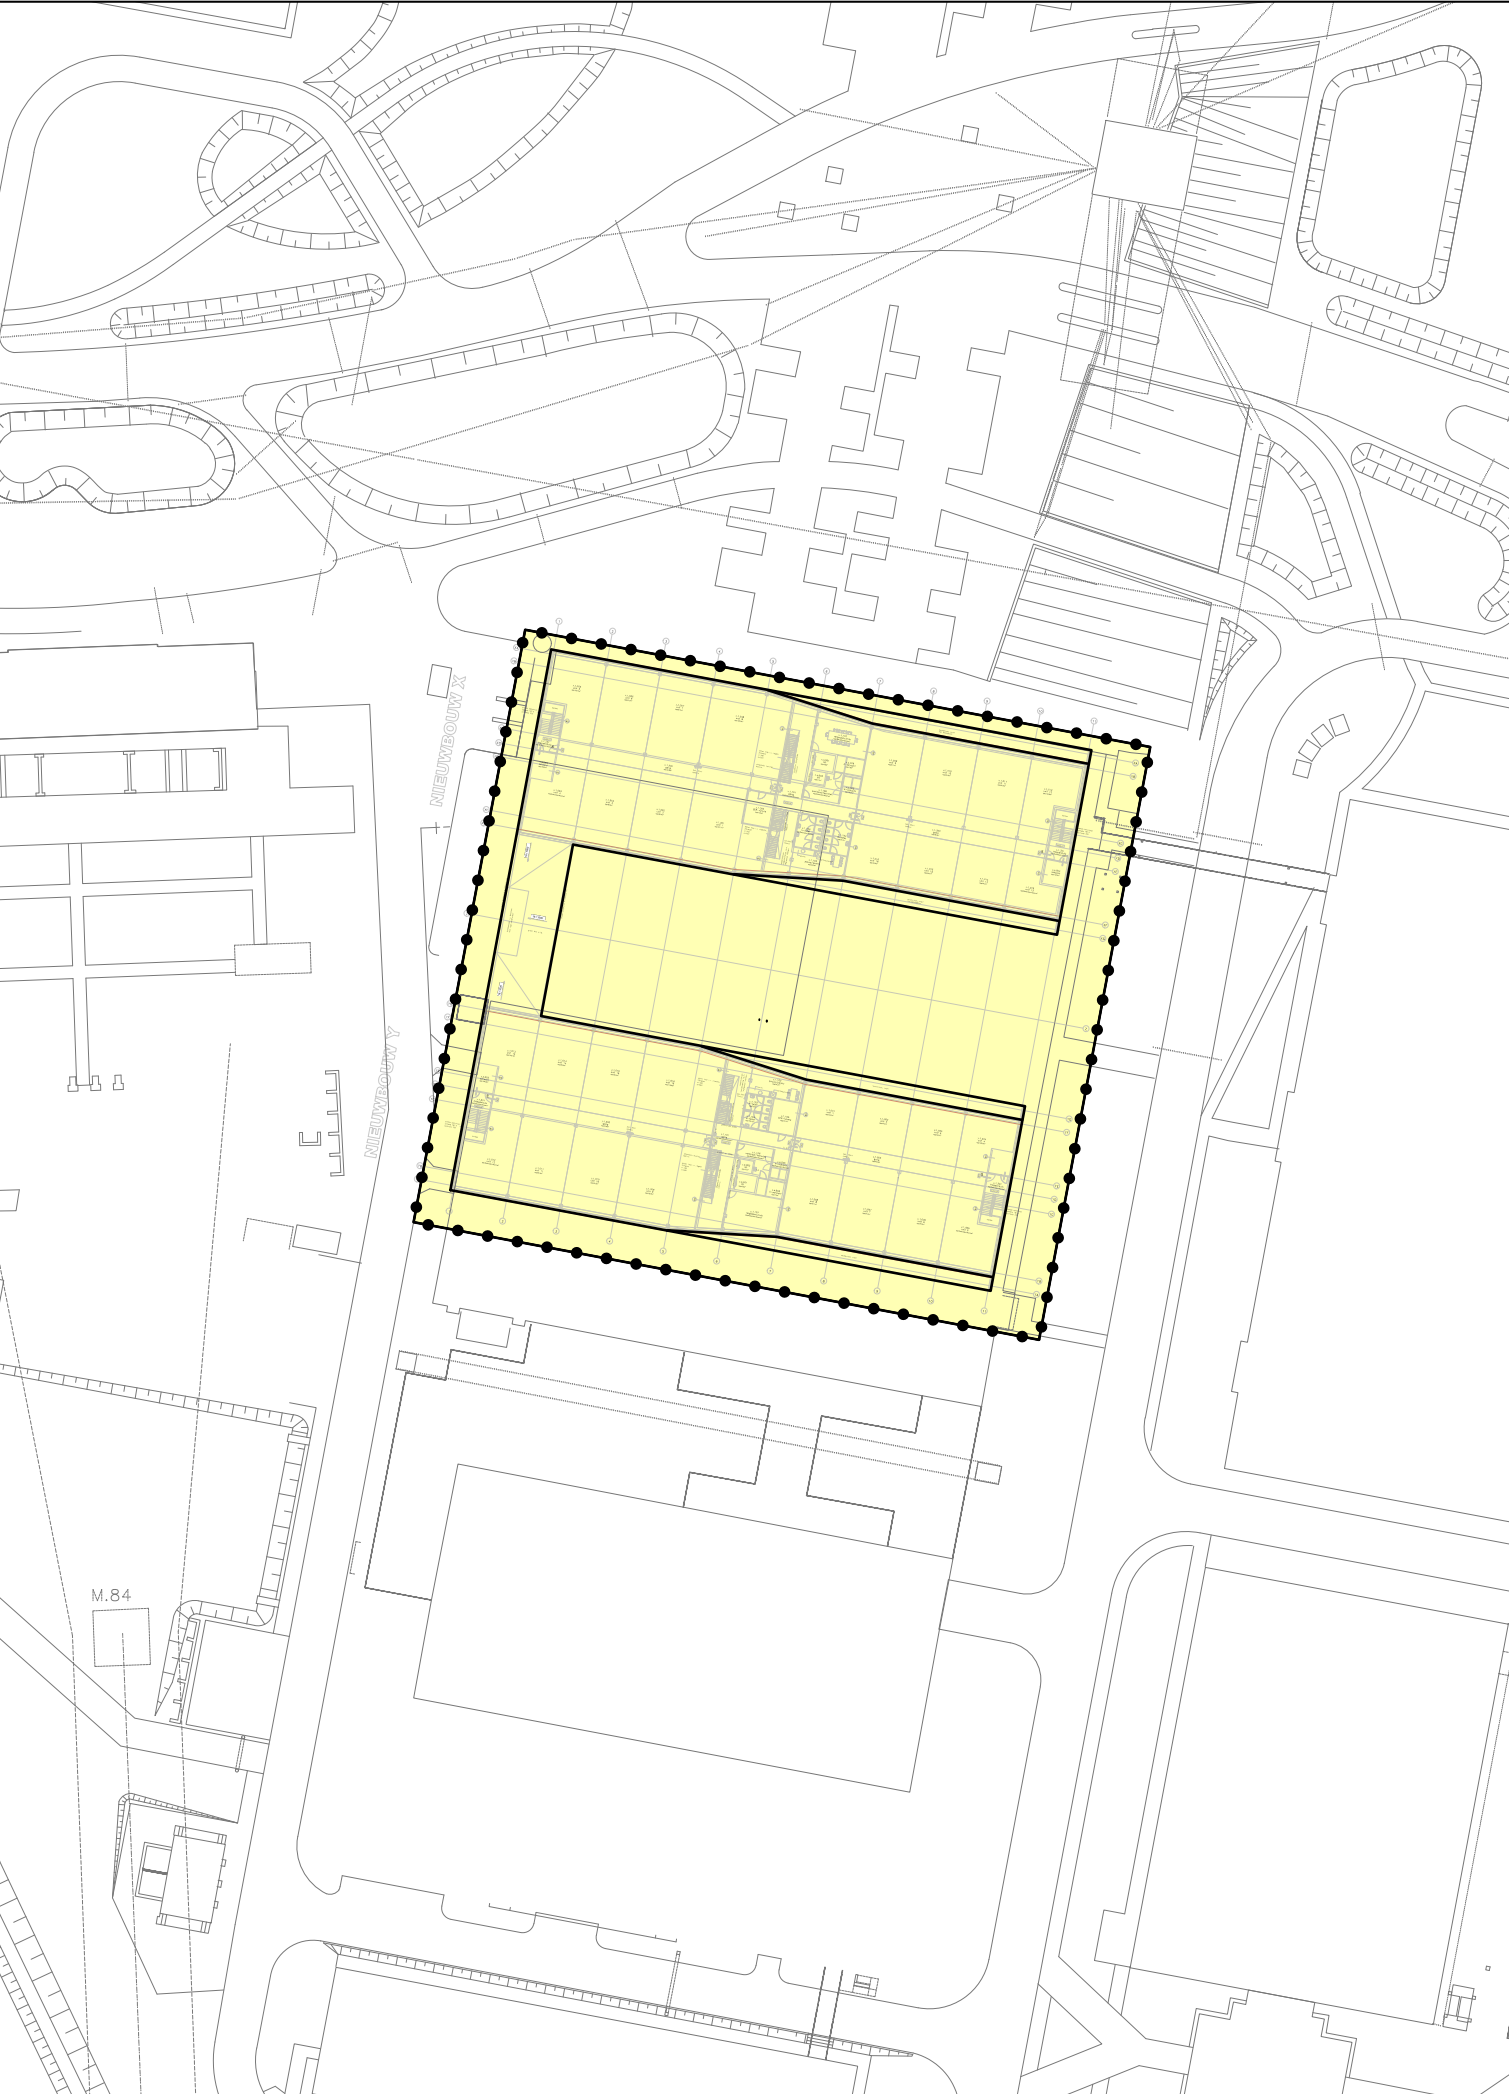


Besluitgebied

Besluitgebied

Besluitvlak

Besluitvlak

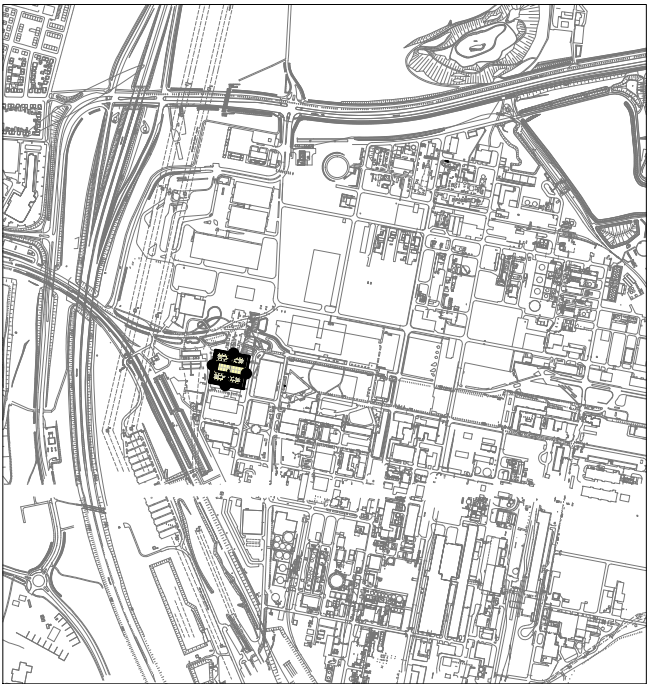

Provincie Limburg

Omgevingsvergunning

Bright Houses Chemelot Campus

verbeelding



Indieningsvorm : ontwerp			
Getekend	: P.Paulissen	Vastgesteld	:
Datum	: 13.04.2017		
Schaal	: 1:1000		
Projectleider	: Y.Sanders	Vestiging	: Maastricht
08.09.2017			
Projectnummer : IDnummer :			
C05022.217019		NL.IMR0.9931.BrightHousesCC-ON01	