


totaal aantal m² bebouwing: **1.093,8 m²**

af trek bijgebouwen:
- aftrek standaard bijgebouwenrecht 80 m²

1.094 - 80 = 1.014 m²

afroming naar inzetbare sloopmeters:
afroming over 1.014 m² :
0 - 1.000 m² 0 = 0 m²
1.001 - 1.014 m² [14] 25% = 4 m²

totaal inzetbare meters:
1.014 - 4 = **1010 m² inzetbare sloopmeters**

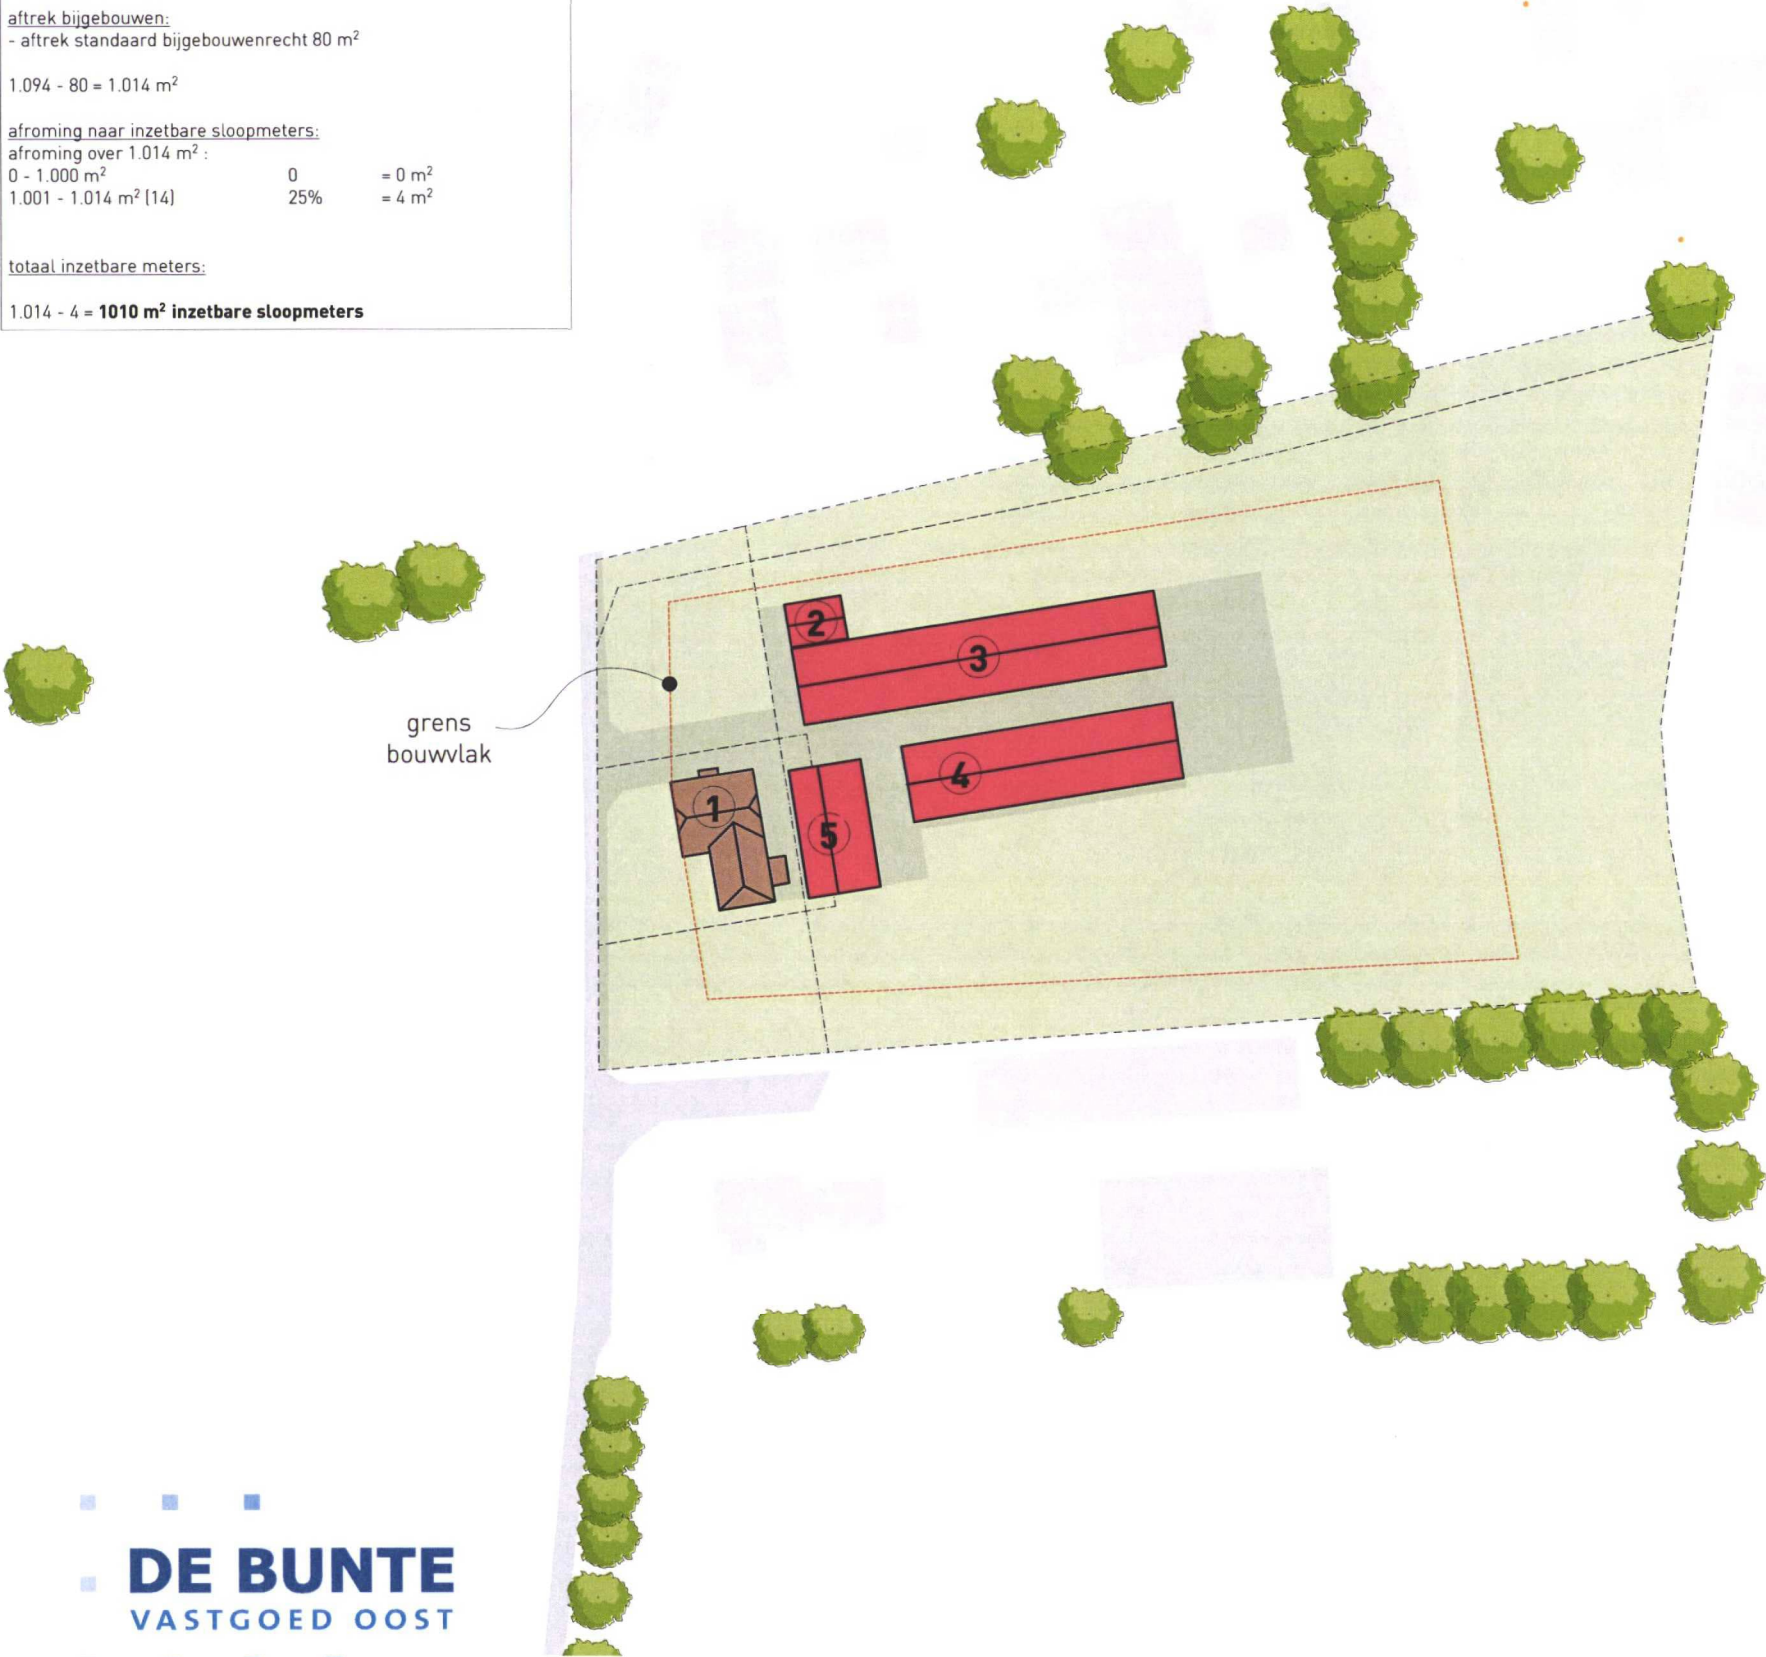

renvooi

- woning
- te handhaven bebouwing
- te slopen bebouwing
- onderlegger (GBKN)
- perceelsgrens

gebouw	functie	oppervlakte
1	woning	-
2	schuur	44,6 m ²
3	bedrijfsbebouwing	512,5 m ²
4	bedrijfsbebouwing	379,3 m ²
5	schuur	157,5 m ²
totaal te slopen:		1093,8 m ²

Kadastraal bekend:

- Gemeente GARDEREN
- sectie: G
- perceel nr.: 4695, 4696, 4697
 4698, 4699, 4700
- schaal: 1 : 1000



projectnr. onderwerp
3819 SLOOPOVERZICHT KERKWEG 25, KOOTWIJKERBROEK

datum: 25 juni 2021
schaal: 1 : 1000

