


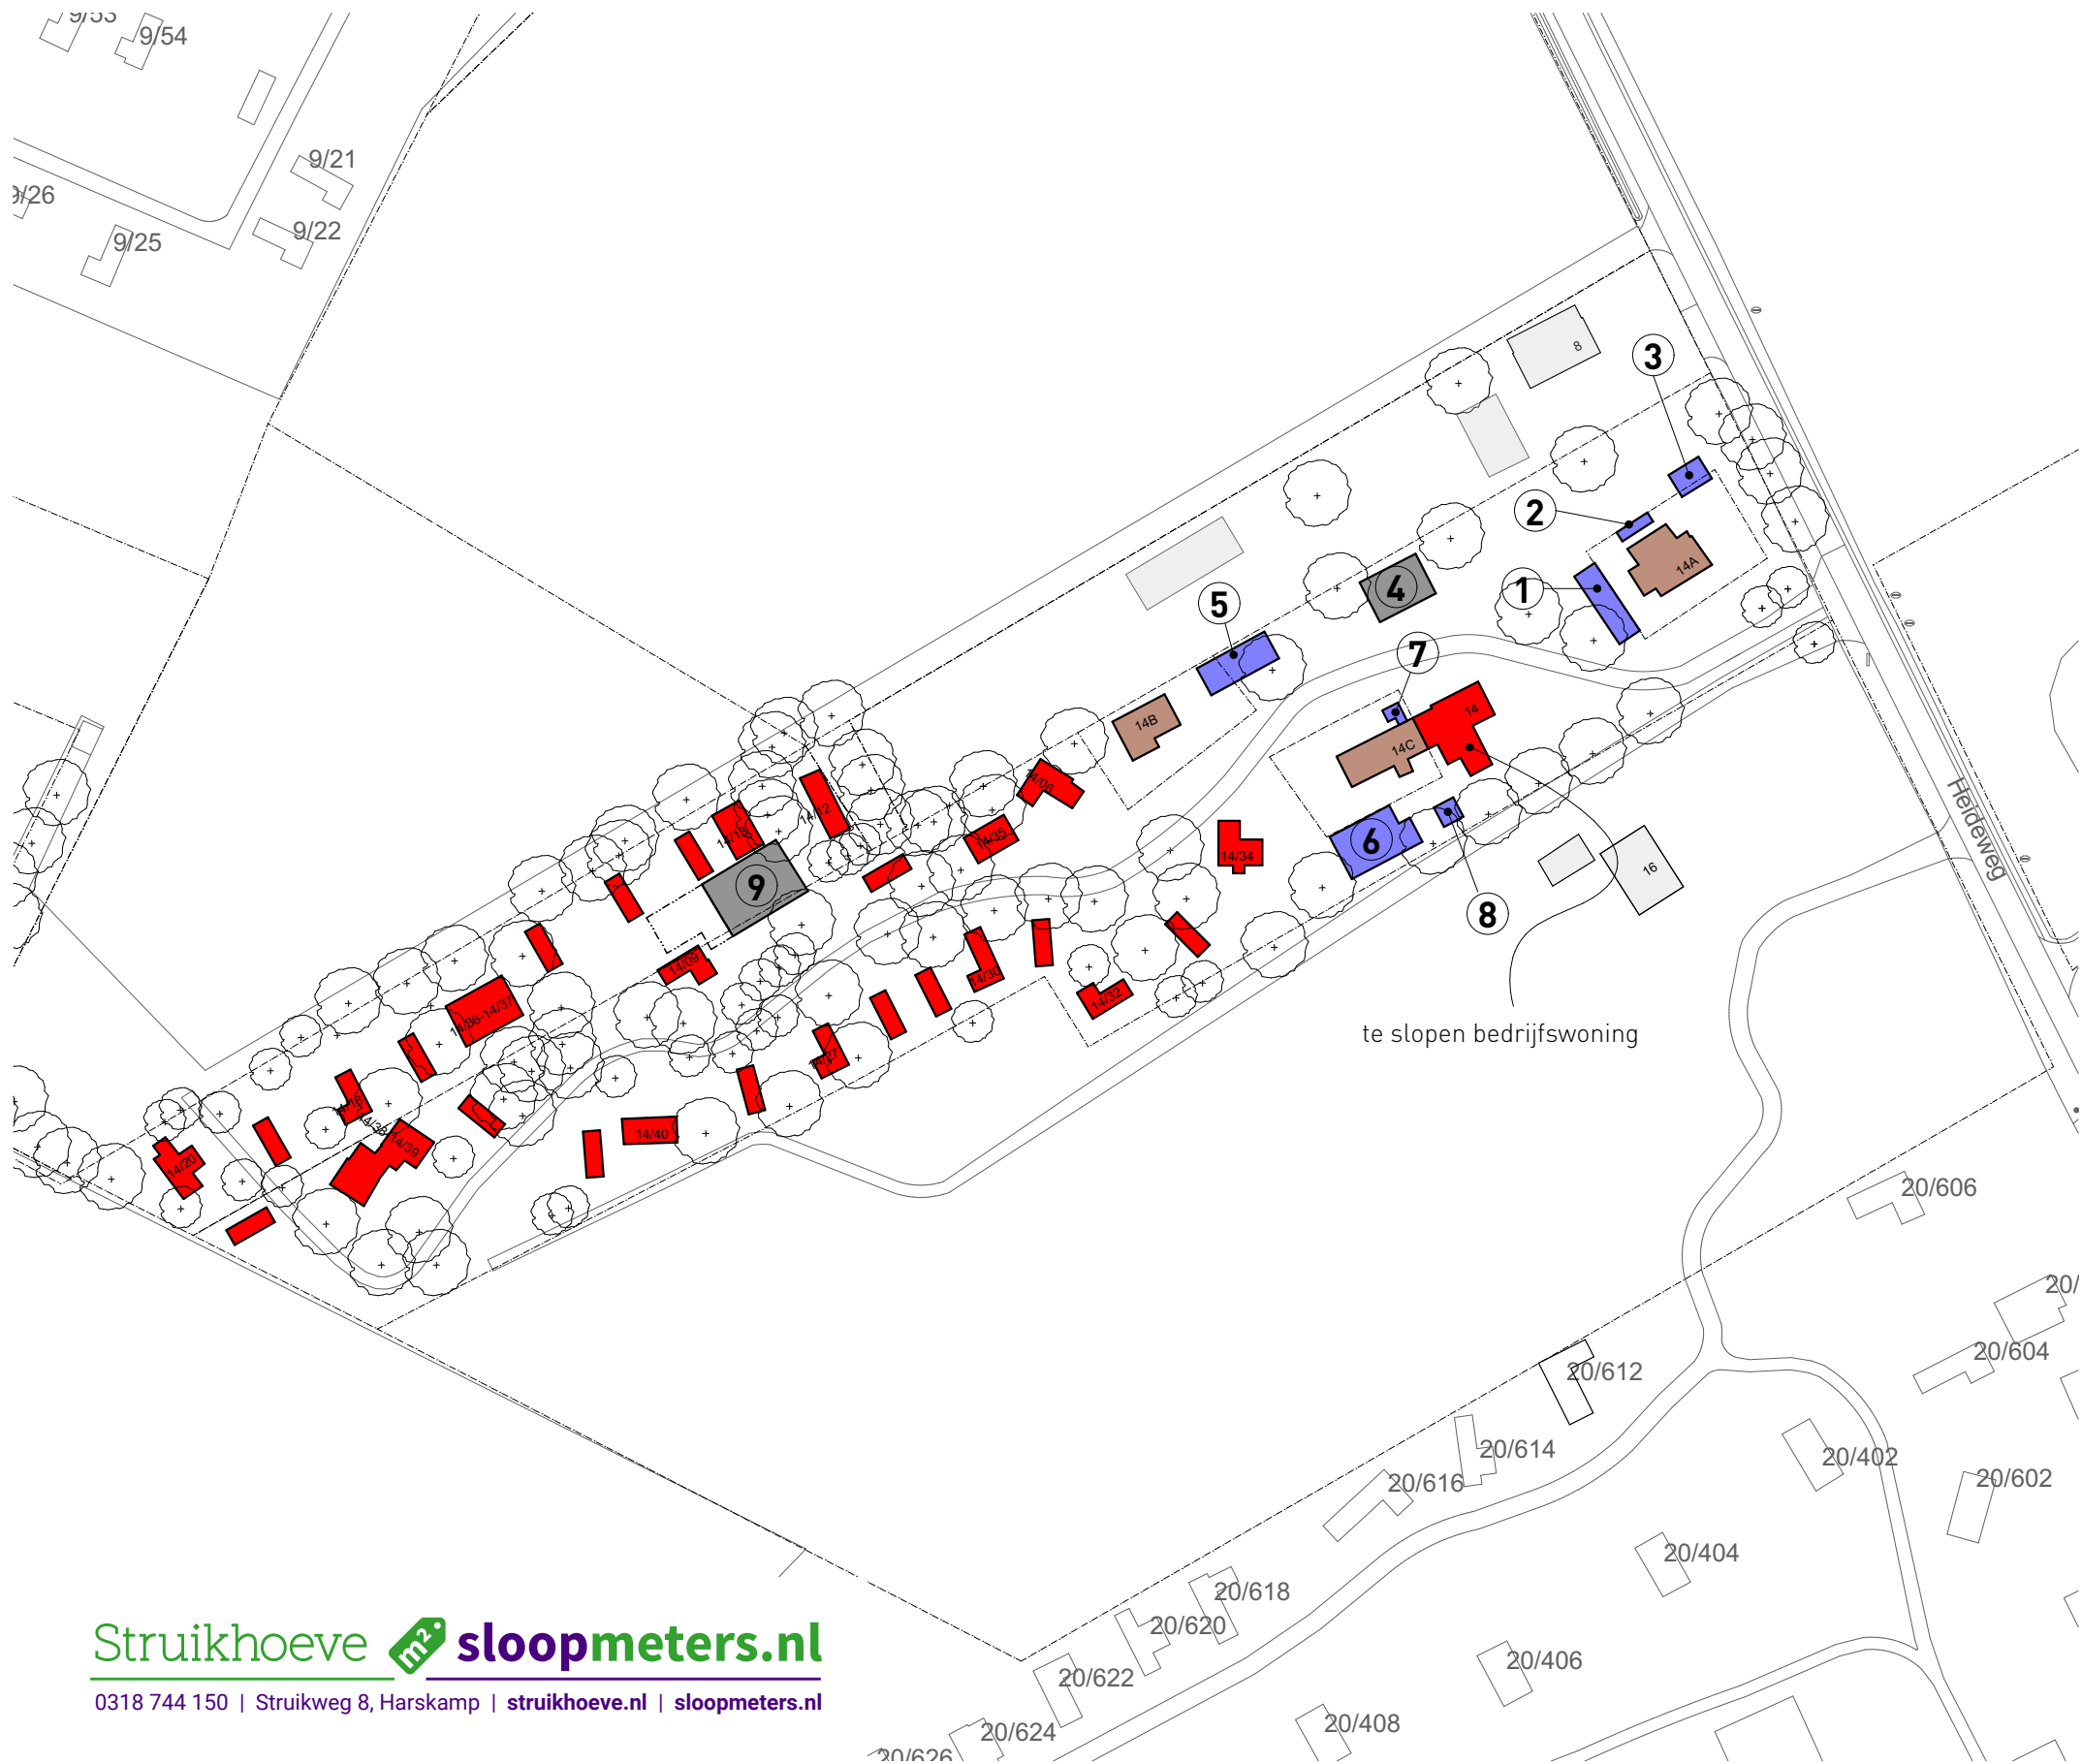

renvooi

- bedrijfswoning
- bijgebouw
- te slopen bebouwing
- onderlegger (GBKN)
- perceelsgrens

gebouw	functie	oppervlakte
1	bijgebouw	53,63 m²
2	houthok	11 m²
3	veranda	16,8 m²
4	werkplaats/berging	75,19 m²
5	bijgebouw	63,13 m²
6	bijgebouw	86,5 m²
7	bijgebouw	6,5 m²
8	veranda	12,5 m²
9	opslag/ stalling	140 m²

totaal: 465,25 m²

alle bungalows en stacaravans worden
gesloopt/ verwijderd

Struikhoeve  **sloopmeters.nl**
0318 744 150 | Struikweg 8, Harskamp | struikhoeve.nl | sloopmeters.nl

projectnr.
3544

onderwerp
OVERZICHT SLOPEN

CAMPING DE STELLINGWERF - HEIDEWEG 14, STROE

datum: 6 juli 2023

schaal: 1 : 1200

LANDBORG
■ BENUT DE RUIMTE