


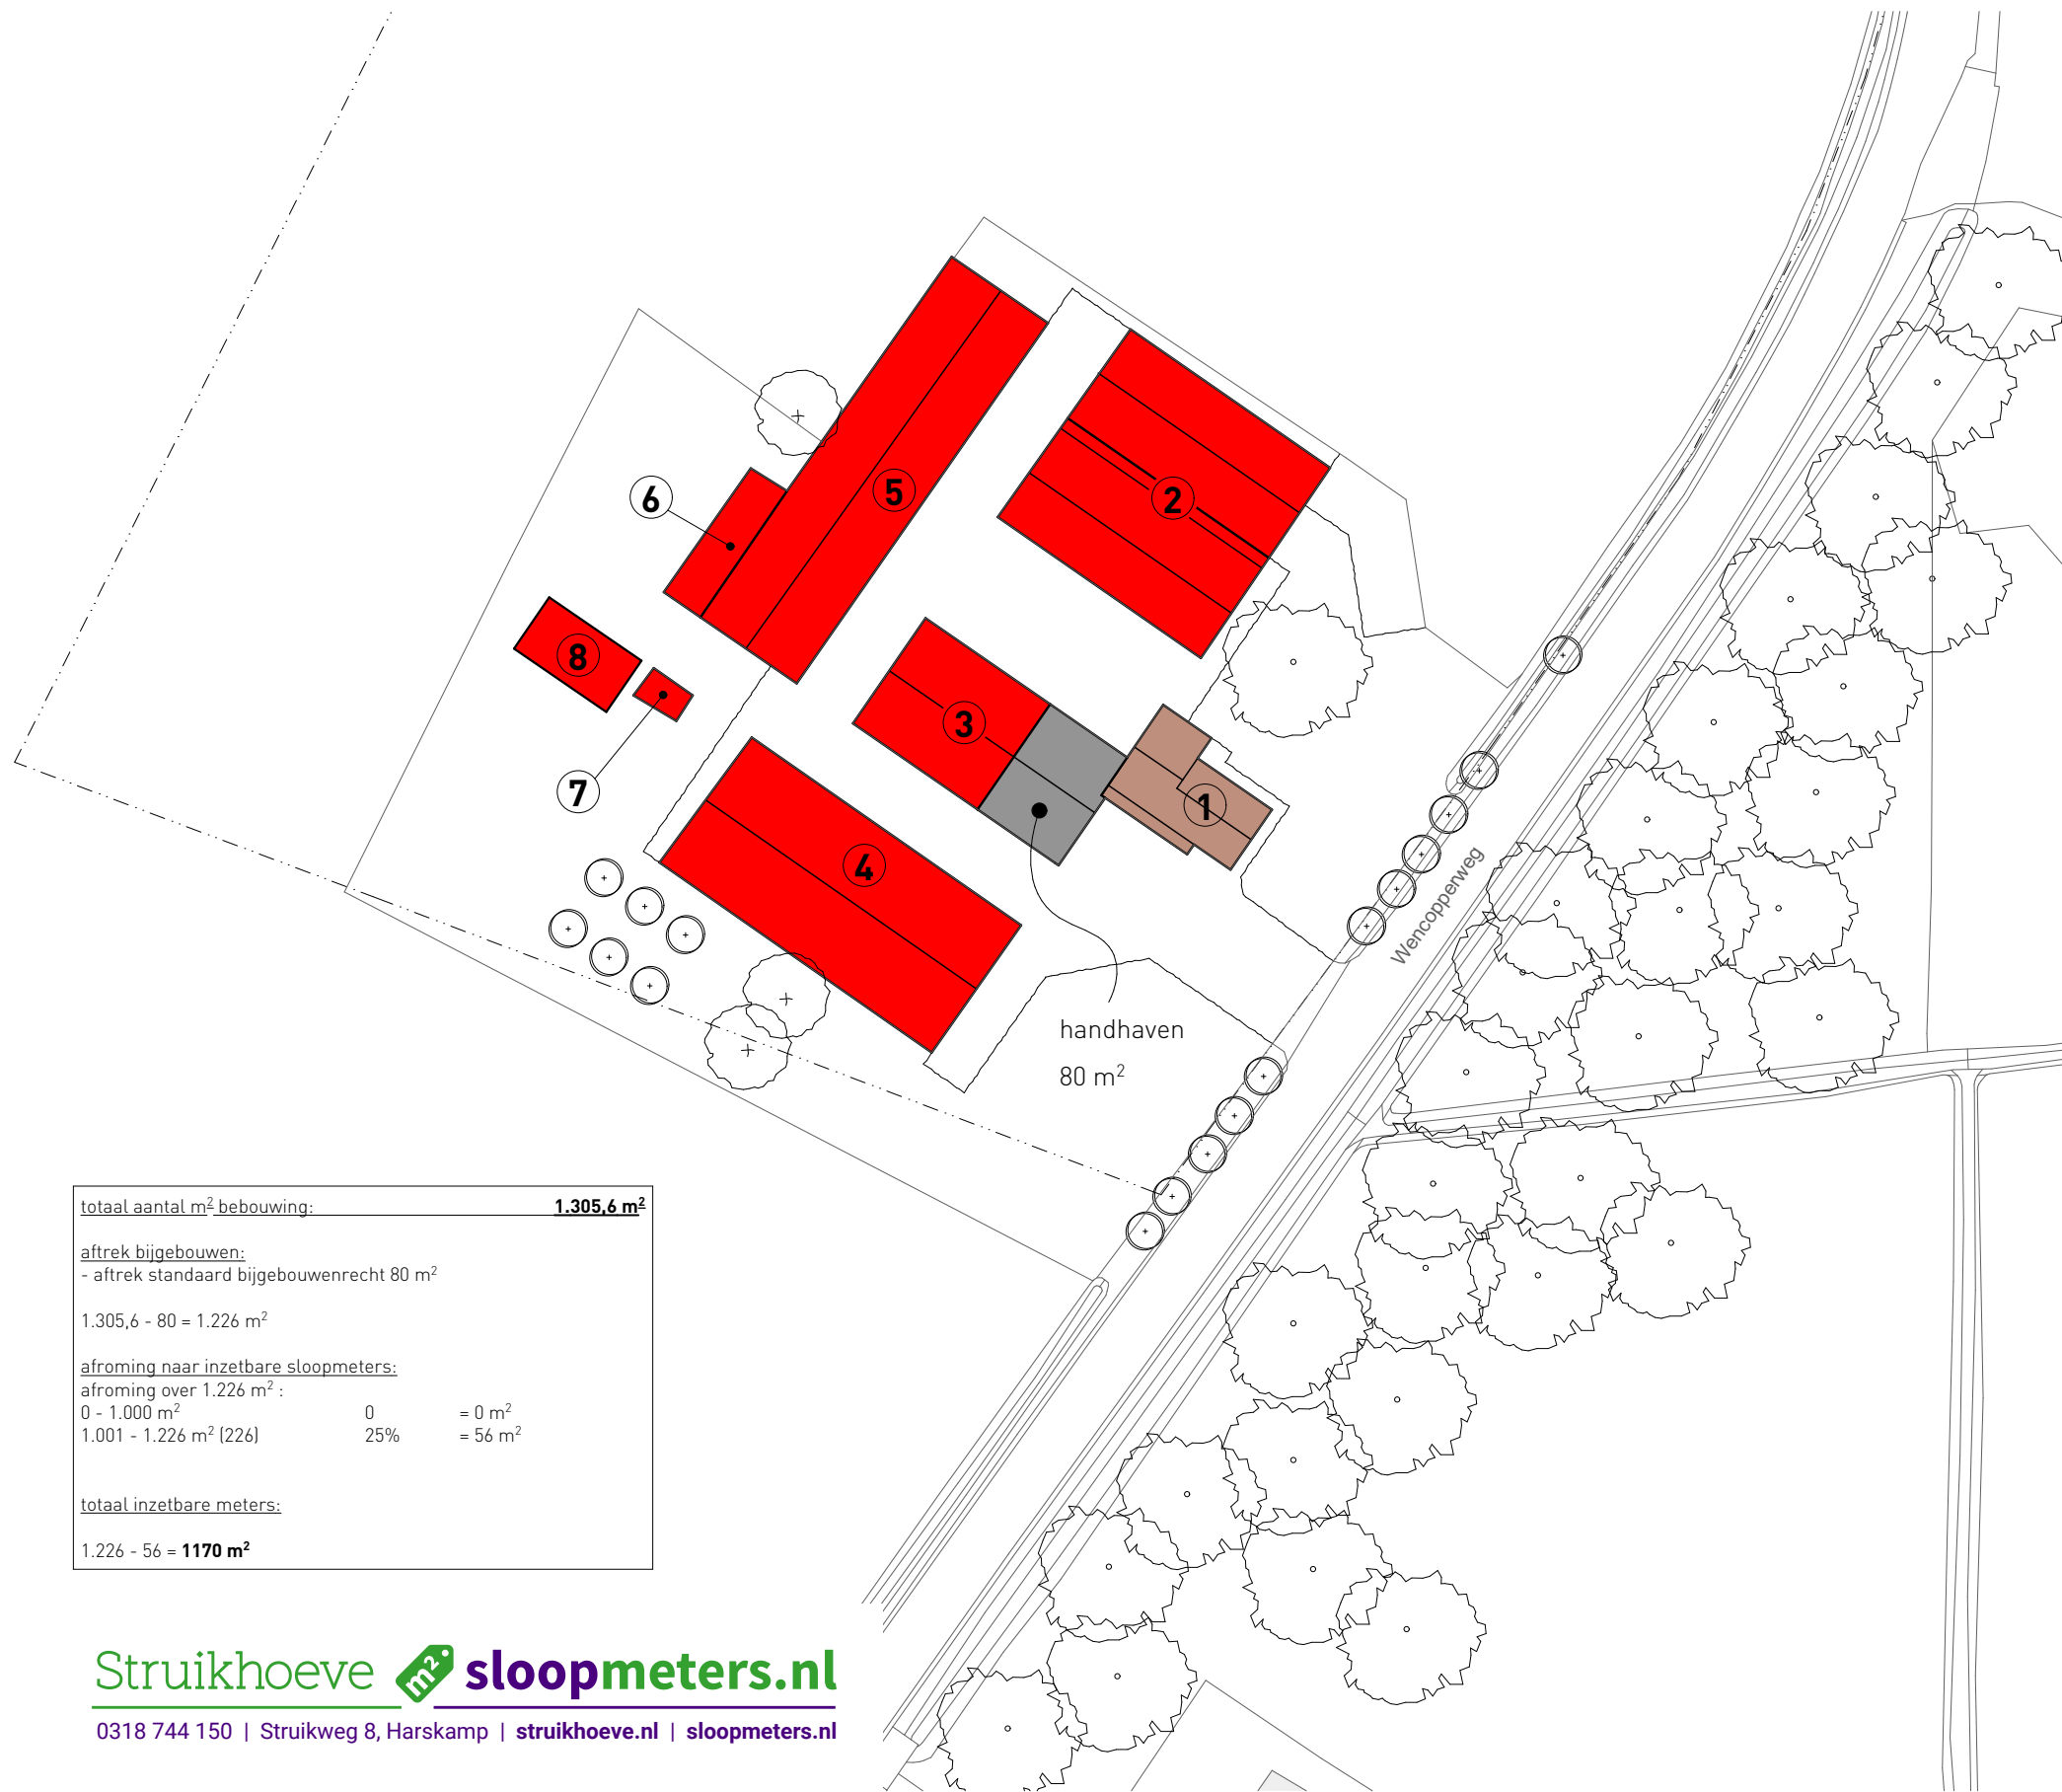

totaal aantal m ² bebouwing:		1.305,6 m ²
<u>aftrek bijgebouwen:</u>		
- aftrek standaard bijgebouwenrecht 80 m ²		
1.305,6 - 80 = 1.226 m ²		
<u>afroaming naar inzetbare sloopmeters:</u>		
afroaming over 1.226 m ² :		
0 - 1.000 m ²	0	= 0 m ²
1.001 - 1.226 m ² (226)	25%	= 56 m ²
<u>totaal inzetbare meters:</u>		
1.226 - 56 = 1170 m²		

Struikhoeve  **sloopmeters.nl**
0318 744 150 | Struikweg 8, Harskamp | [struikhoeve.nl](https://www.struikhoeve.nl) | [sloopmeters.nl](https://www.sloopmeters.nl)


renvooi

-  bedrijfswoning
-  bijgebouw
-  te slopen agrarische bedrijfsbebouwing
-  onderlegger (GBKN)
-  perceelsgrens

gebouw	functie	oppervlakte
1	bedrijfswoning	-
2	stal	389,5 m ²
3	berging/ opslag	220 m ²
4	stal	331,3 m ²
5	stal	319,5 m ²
6	overkapping	42 m ²
7	hobbykas (telt voor 33% mee)	3,3 m ²
8	foliekas	0 m ²
totaal:		1.305,6 m ²

Kadastraal bekend:

- Gemeente GARDEREN
- sectie: G
- perceel nr.: 3614
- schaal: 1 : 600

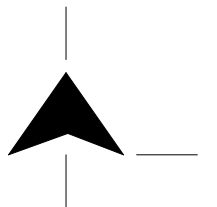

projectnr. 3513 onderwerp SLOOPOVERZICHT WENCOPPERWEG 96, KOOTWIJKERBROEK

datum: 28 november 2022
schaal: 1 : 600

LANDBORG
■ BENUT DE RUIMTE