


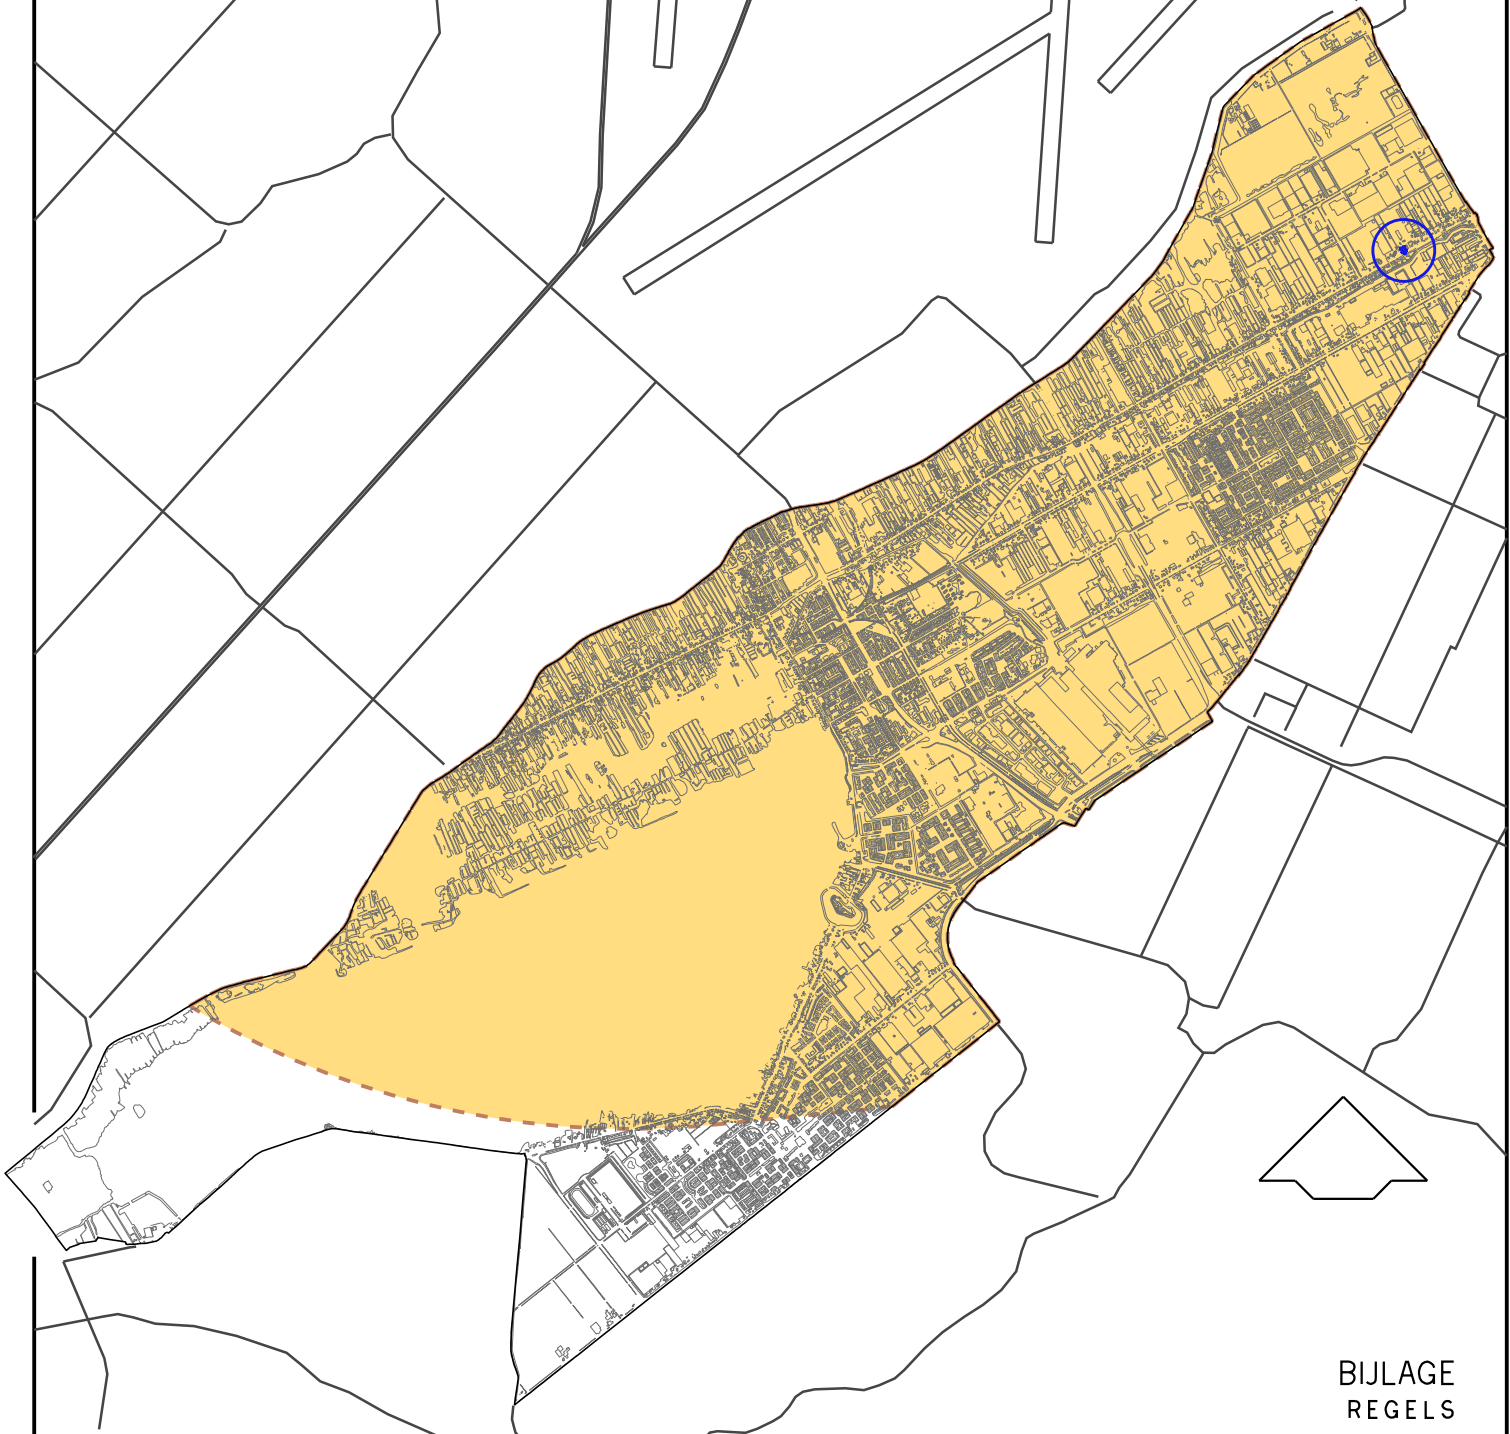

BIJLAGE
REGELS



WIJZIGINGSPLAN SCHINKELPOLDER – OOSTEINDERWEG naast 519



BEPERKING AANTREKKEN VOGELS (OVEREENKOMSTIG
BIJLAGE 5 LUCHTHAVENINDELINGBESLUIT) ALS
BEDOELD IN ART. 2.2.3