
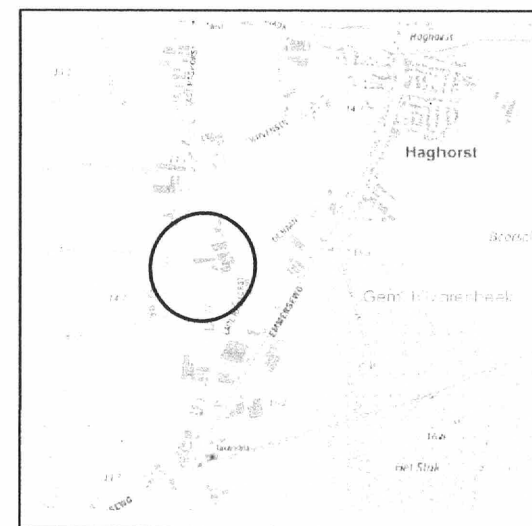


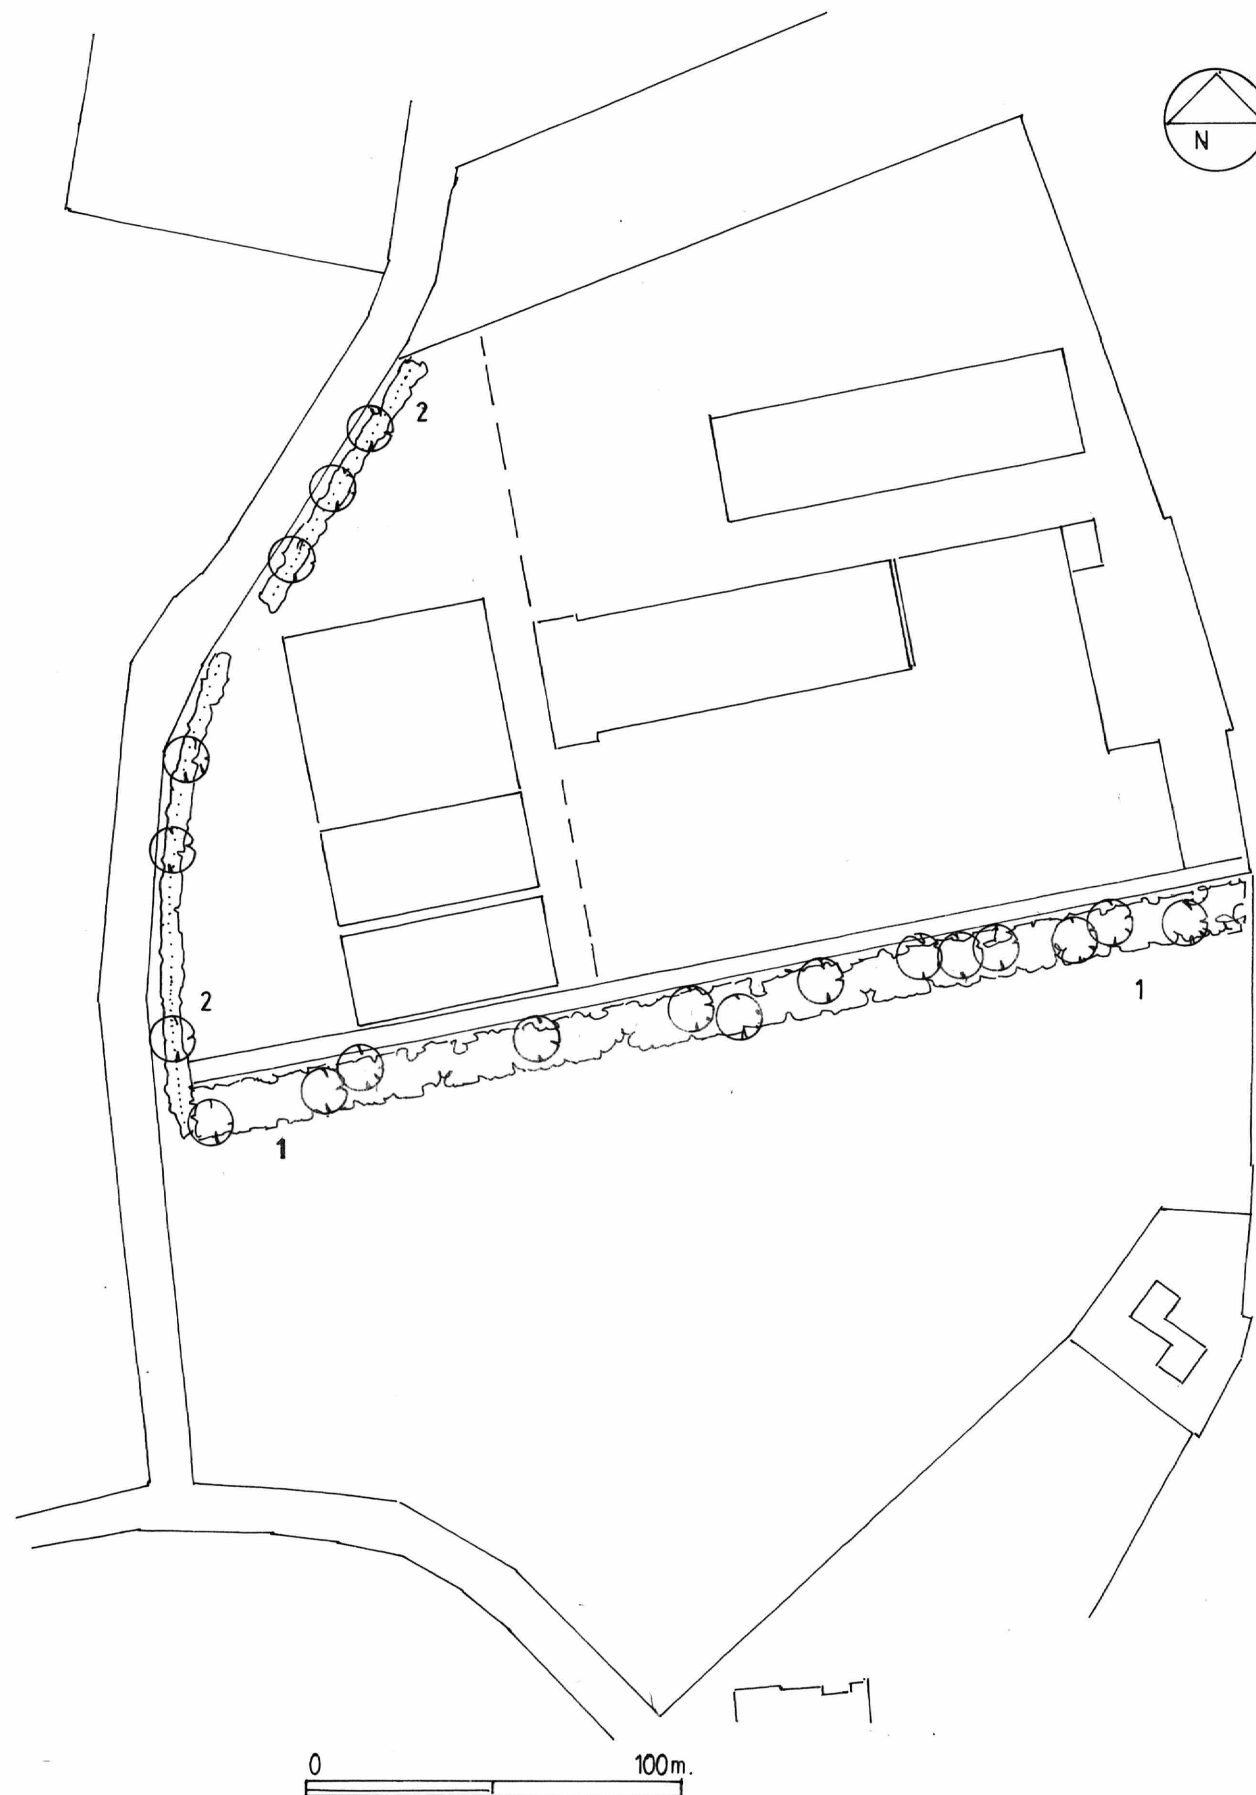

### Legenda

|  |                |
|--|----------------|
|  | Landschapsboom |
|  | Struweelheg    |
|  | Houtsingel     |
|  |                |
|  |                |
|  |                |

### Inrichtings-/beplantingsplan voor:

**Naam** : A.A.C. Reyrink

**Projectadres** : Lage Haghorst 15

**Postcode** : 5089 NC

**Plaats** : Haghorst


**Telefoon** : 013 5041397

**Ontwerp** : AS d.d.: 25 – 10 - 2016  
gew.:


**Blad 1 van 1** **Schaal** : 1 : 2000  
Bij afdruk op A3-papier

**Stichting Het Noordbrabants Landschap**  
**Coördinatiepunt Landschapsbeheer**  
Postbus 80 5076 ZH Haaren  
Telefoon 0411 – 622775 Fax 0411 – 623691

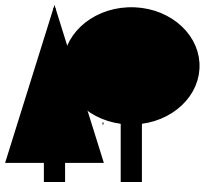

|                                                                                   |   |                                 |
|-----------------------------------------------------------------------------------|---|---------------------------------|
|  | Brabants Landschap<br>Postbus 80<br>5076 ZH Haaren<br>Tel: 0411-622775<br>Fax: 0411-623691<br>E-mail:<br>info@brabantslandschap.nl | Datum opmaak:<br>25 – 10 - 2016 |
|                                                                                   |   |                                 |

**-LANDSCHAPPELIJKE INPASSING-  
-COMPENSATIE MAATREGELEN-**

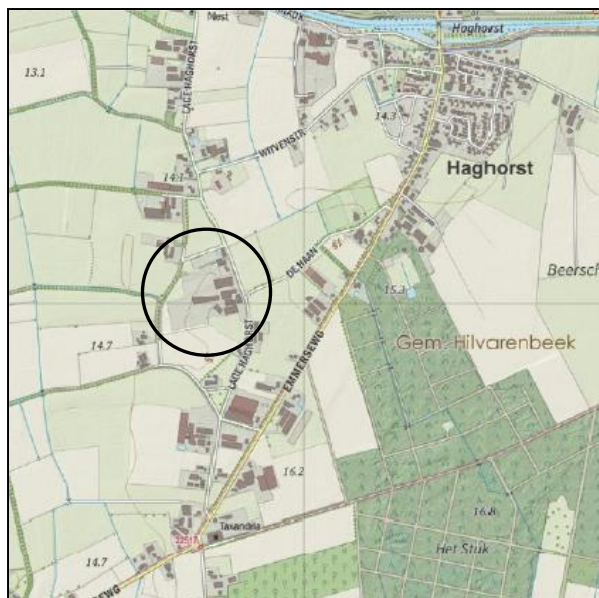

Schaal 1: 20.000

Naam : fa. Reyrink  
 Contactpersoon : Ruud Reyrink  
 Adres : Lage Haghorst 15  
 Postcode : 5089 NC  
 Woonplaats : Haghorst  
 Telefoon : 013 5041  
 E-mail : ruud@reyrink.nl  
 Agrarisch bedrijf : ja  
Ligging object  
 Gemeente Hilvarenbeek  
 Coord.(X/Y) : 141692,72 x 389032,96

De ondergetekende verklaart in te stemmen met dit plan dat betrekking heeft op:

**X aanleg landschappelijke beplanting t.b.v. verandering bouwvlak en bestemmingen.**

0 aanleg landschappelijke beplanting t.b.v. compensatie te verwijderen  
 houtwal/landschapsboom/elzensingel/..... t.b.v. realisatie glastuinbouw/.....  
 0 aanleg landschappelijke beplanting t.b.v. landschappelijke inpassing waterbassin

Bijlagen: **X schets beplanting (schaal 1:2000), toelichting, plantsoenlijst**  
 0 schets poel (schaal 1:100/1:250) + grondverzet

Datum

Handtekening

## Toelichting beplantingsplan

Te beplanten grond: zand , dikte teeltlaag: 30 cm, droog

## Toelichting per vak

|                 |   |
|-----------------|---|
| vak             | : 1                                                                                                |
| beplantingstype | : <b>Houtsingel met bovenstaanders</b>                                                             |
| lengte/oppervl. | : 286 x 15 = 4290m <sup>2</sup>                                                                    |
| aantal rijen    | : 12                                                                                               |
| plantverband    | : bosplantsoen 1,25 x 1,25 m<br>bovenstaanders h.o.h. mininmaal 10 mtr. ; niet symmetrisch planten |
| aantal stuks    | : 2725 st. bosplantsoen<br>13 st. laanbomen                                                        |
| menging         | : individueel                                                                                      |
| vak             | : 2                                                                                                |
| beplantingstype | : <b>Struweelheg met enkele bovenstaanders</b>                                                     |
| lengte/oppervl  | : 205 m.                                                                                           |
| aantal rijen    | : 1                                                                                                |
| plantverband    | : 4 st./m <sup>1</sup>                                                                             |
| aantal stuks    | : 820 st. bosplantsoen<br>6 st. laanbomen                                                          |
| menging         | : individueel                                                                                      |
| vak             | :                                                                                                  |
| beplantingstype | :                                                                                                  |
| lengte/oppervl  | : m, m <sup>2</sup>                                                                                |
| aantal rijen    | :                                                                                                  |
| plantverband    | :                                                                                                  |
| aantal stuks    | : st. bosplantsoen<br>st. laanbomen                                                                |
| menging         | :                                                                                                  |
| vak             | :                                                                                                  |
| beplantingstype | :                                                                                                  |
| lengte/oppervl  | : m, m <sup>2</sup>                                                                                |
| aantal rijen    | :                                                                                                  |
| plantverband    | :                                                                                                  |
| aantal stuks    | : st. bosplantsoen<br>st. laanbomen                                                                |
| menging         | :                                                                                                  |

**Beplantingstype** : houtsingel/bosje/haag/bomenrij

**Menging** : individueel (soorten door elkaar planten)  
groepsgewijs (soorten in groepjes van 3-5 st. van dezelfde soort aanplanten)

**Verzamelstaat en bestellijst plantsoen voor: Reyrynk A.A.C.**

| Naam (ned. naam/lat. naam)                                               | Totaal      | Aantal per vak |     |  |  |  |  |  |  |
|--------------------------------------------------------------------------|-------------|----------------|-----|--|--|--|--|--|--|
|                                                                          | vak:        |                |     |  |  |  |  |  |  |
| <b>Bosplantsoen ( 2 jarig materiaal (1+1), maat 60-100 )</b>             |             |                |     |  |  |  |  |  |  |
| <b>Boomvormers</b>                                                       |             |                |     |  |  |  |  |  |  |
| Berk/ <i>Betula sp.</i>                                                  |             |                |     |  |  |  |  |  |  |
| Beuk/ <i>Fagus sylvatica (H)</i>                                         |             |                |     |  |  |  |  |  |  |
| Es/ <i>Fraxinus excelsior</i>                                            |             |                |     |  |  |  |  |  |  |
| Haagbeuk/ <i>Carpinus betulus(H)</i>                                     | 300         | 100            | 200 |  |  |  |  |  |  |
| Zomereik/ <i>Quercus robur</i>                                           | 200         | 200            |     |  |  |  |  |  |  |
| Zwarte els/ <i>Alnus glutinosa</i>                                       | 200         | 200            |     |  |  |  |  |  |  |
| Tamme kastanje / <i>Castanea sativa</i>                                  | 100         | 100            |     |  |  |  |  |  |  |
| Winterlinde / <i>Tilia cordata</i>                                       | 350         | 300            | 50  |  |  |  |  |  |  |
| <b>Struikvormers</b>                                                     |             |                |     |  |  |  |  |  |  |
| Gelderse roos/ <i>Viburnum opulus</i>                                    | 100         | 100            |     |  |  |  |  |  |  |
| Grauwe wilg/ <i>Salix cinerea</i>                                        |             |                |     |  |  |  |  |  |  |
| Hazelaar/ <i>Corylus avellana</i>                                        | 250         | 250            |     |  |  |  |  |  |  |
| Hondsroos/ <i>Rosa canina</i>                                            |             |                |     |  |  |  |  |  |  |
| Kardinaatsmuts/ <i>Euonymus europ.</i>                                   | 170         | 100            | 70  |  |  |  |  |  |  |
| Kornoelje ,rode/ <i>Cornus sanguinea</i>                                 | 100         | 100            |     |  |  |  |  |  |  |
| Liguster/ <i>Ligustrum vulgare (H)</i>                                   | 100         | 100            |     |  |  |  |  |  |  |
| Lijsterbes/ <i>Sorbus aucuparia</i>                                      | 250         | 250            |     |  |  |  |  |  |  |
| Meidoorn/ <i>Crataegus sp(H).</i>                                        | 375         | 225            | 150 |  |  |  |  |  |  |
| Sleedoorn/ <i>Prunus spinose (niet Mengen; in grote groepen planten)</i> | 100         | 100            |     |  |  |  |  |  |  |
| Veldesdoorn/ <i>Acer campestre(H)</i>                                    | 350         | 200            | 150 |  |  |  |  |  |  |
| Vogelkers/ <i>Prunus padus</i>                                           | 250         | 200            | 50  |  |  |  |  |  |  |
| Vuilboom/ <i>Rhamnus frangula</i>                                        | 200         | 200            |     |  |  |  |  |  |  |
| Wegedoorn/ <i>Rhamnus catharticus</i>                                    |             |                |     |  |  |  |  |  |  |
| Hulst / <i>Ilex aquifolium</i>                                           | 150         |                | 150 |  |  |  |  |  |  |
| *                                                                        |             |                |     |  |  |  |  |  |  |
| <b>Totaal bosplantsoen</b>                                               | <b>3545</b> | 2725           | 820 |  |  |  |  |  |  |

|                                                     |           |    |   |  |  |  |  |  |  |
|-----------------------------------------------------|-----------|----|---|--|--|--|--|--|--|
|                                                     | vak:      |    |   |  |  |  |  |  |  |
| <b>Laanbomen, maat 10-12</b>                        |           |    |   |  |  |  |  |  |  |
| Beuk/ <i>Fagus sylvatica</i>                        |           |    |   |  |  |  |  |  |  |
| Es/ <i>Fraxinus excelsior cv.</i>                   |           |    |   |  |  |  |  |  |  |
| Hollandse linde/ <i>Tilia vulgaris c.v. Pallida</i> |           |    |   |  |  |  |  |  |  |
| Kleinbladige linde/ <i>Tilia cordata c.v</i>        | 19        | 13 | 6 |  |  |  |  |  |  |
| Noot/ <i>Juglans regia</i>                          |           |    |   |  |  |  |  |  |  |
| Paardekastanje/ <i>Aesculus hippocas.</i>           |           |    |   |  |  |  |  |  |  |
| Tamme kastanje/ <i>Castanea sativa</i>              |           |    |   |  |  |  |  |  |  |
| Zomereik/ <i>Quercus robur</i>                      |           |    |   |  |  |  |  |  |  |
| <b>Totaal laanbomen</b>                             | <b>19</b> | 13 | 6 |  |  |  |  |  |  |

|                                                                             |      |  |  |  |  |  |  |  |  |
|-----------------------------------------------------------------------------|------|--|--|--|--|--|--|--|--|
|                                                                             | vak: |  |  |  |  |  |  |  |  |
| <b>Snelgroeïend loofhout (1jarige bewortelde stek) en veren (150-200cm)</b> |      |  |  |  |  |  |  |  |  |
| Populier / <i>Populus var.</i>                                              |      |  |  |  |  |  |  |  |  |
| Wilg/ <i>Salix var.</i>                                                     |      |  |  |  |  |  |  |  |  |
| Veren:                                                                      |      |  |  |  |  |  |  |  |  |

**(H): soort ook geschikt voor geschoren hagen**

**\* : Voor totaaloverzicht soorten : zie lijst Brabants Landschap**

## Toelichting functie, eindbeeld en beheer

|                                                                                           |                |
|-------------------------------------------------------------------------------------------|----------------|
| <b>Vak(ken) :</b><br><b>Beplantingstype :</b><br><b>Functie:</b><br><br><b>Eindbeeld:</b> | <b>Beheer:</b> |
| <b>Vak(ken) :</b><br><b>Beplantingstype :</b><br><b>Functie:</b><br><br><b>Eindbeeld:</b> | <b>Beheer:</b> |
| <b>Vak(ken) :</b><br><b>Beplantingstype :</b><br><b>Functie:</b><br><br><b>Eindbeeld:</b> | <b>Beheer:</b> |
| <b>Vak(ken) :</b><br><b>Beplantingstype :</b><br><b>Functie:</b><br><br><b>Eindbeeld:</b> | <b>Beheer:</b> |